

TRATTO C - CARTA DELLA VISUALITA'

- LEGENDA**
- ELEMENTI PAESAGGISTICI**
- Boschi e aree verdi
 - Corsi d'acqua
 - Aree archeologiche
- BARRIERE VISIVE**
- Vegetazione
 - Fronti edificati
 - Vegetazione antropica
 - Opere a verde di progetto


- COMPONENTI DELLA TESTIMONIANZA STORICO CULTURALE**
- Beni storici
 - Case in terra
 - Opere fortificate

- PERCETTORI**
- Bacino di visualità
 - Visuali discontinue e frammentate
 - Percettori isolati
 - Punti panoramici

- DETRATTORI DELLA QUALITA' DEL PAESAGGIO**
- IMPIANTI, EDIFICIO E COMPLESSI INDUSTRIALI
 - Elementi che detraggono qualità al paesaggio percepito


- PERCEZIONE POTENZIALE DELLE INFRASTRUTTURE LINEARI**
- CLASSIFICAZIONE**
- NULLO O MOLTO POCO RILEVANTE**
Tratti prevalentemente a raso, modestamente rilevati rispetto al piano di campagna
Altezze in rilievo normalmente assorbite e non emergenti sugli elementi che popolano le visuali percepite
 - POCO RILEVANTE**
Tratti mediamente rilevati rispetto al piano di campagna, rilevato basso
Altezze in rilievo parzialmente assorbite ed emergenti sugli elementi che popolano le visuali percepite
 - MEDIAMENTE RILEVANTE**
tratti in rilievo rispetto al piano di campagna
Altezze in rilievo emergenti sugli elementi che mediamente popolano le visuali percepite
 - RILEVANTE**
tratti in rilievo alto rispetto al piano di campagna
Altezze in rilievo emergenti sugli elementi che popolano le visuali percepite

- TRACCIATO DI PROGETTO**
- Demolizioni
 - Tracciato ferroviario
 - Viadotti
 - Nuova viabilità
 - Barriere antirumore
 - Opere connesse
 - Sistemazioni idrauliche
 - Aree di cantiere

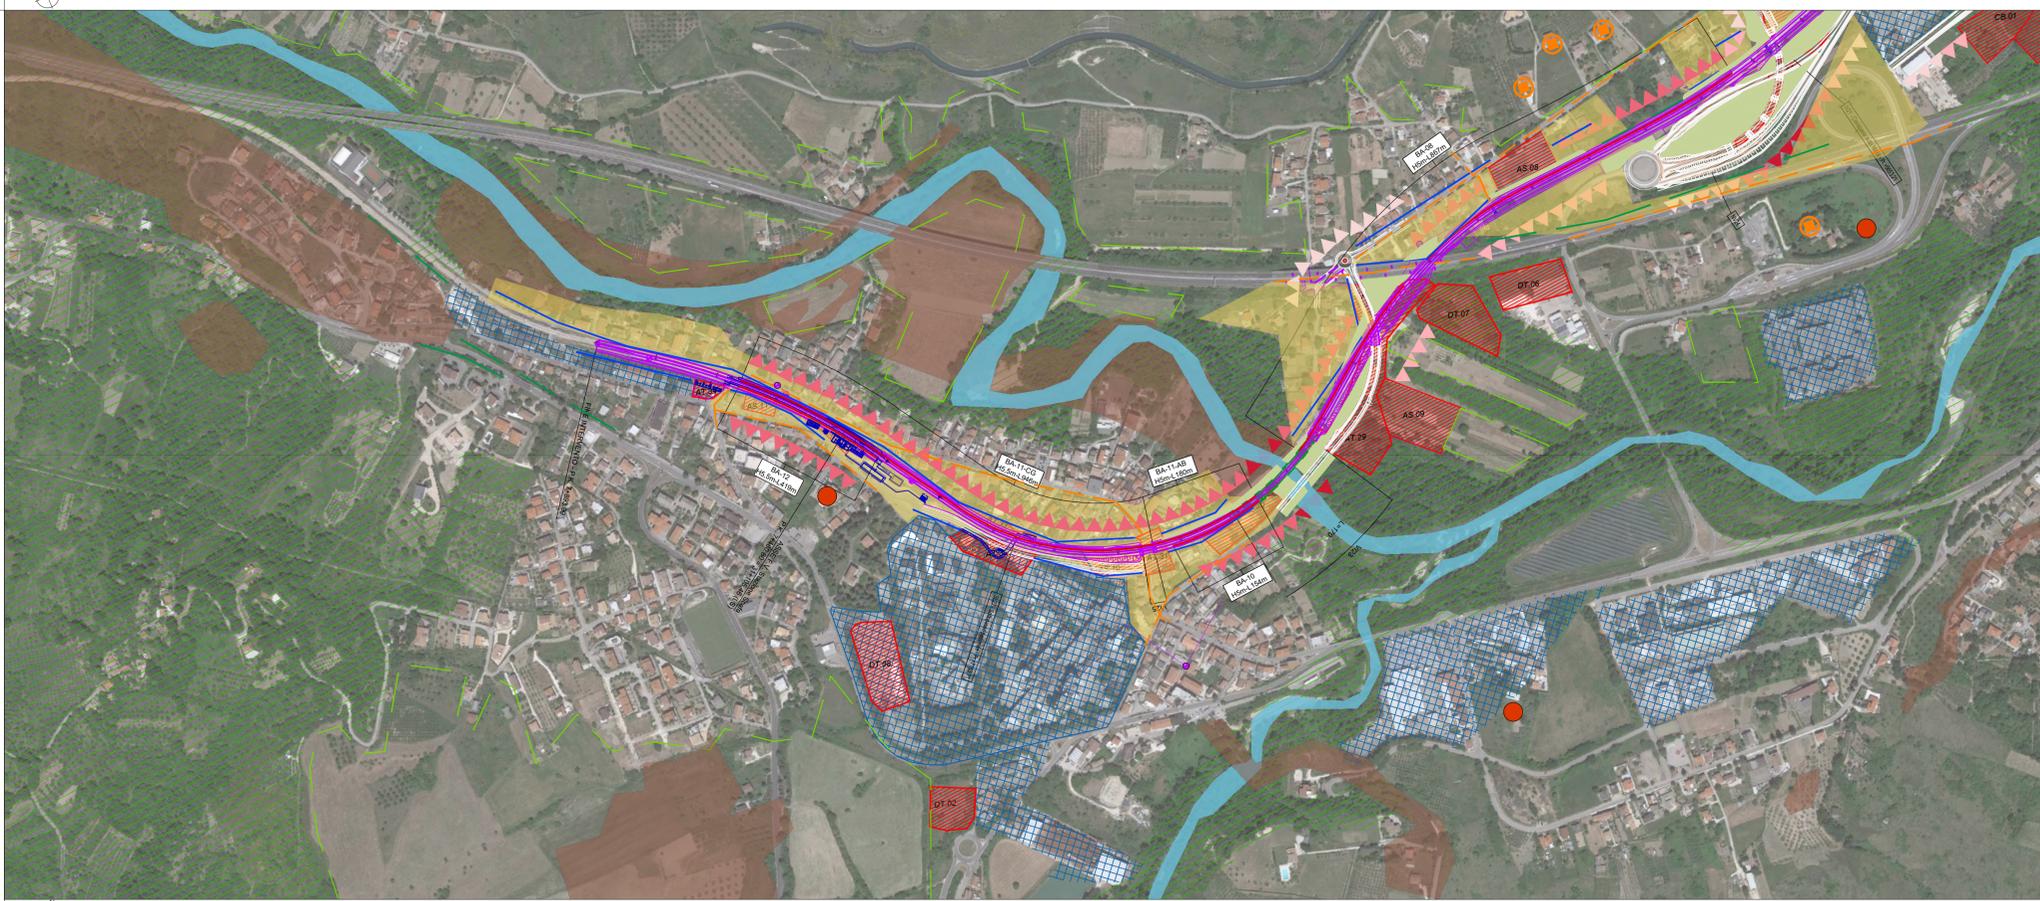

TRATTO D - CARTA DELLA VISUALITA'

KEY PLAN

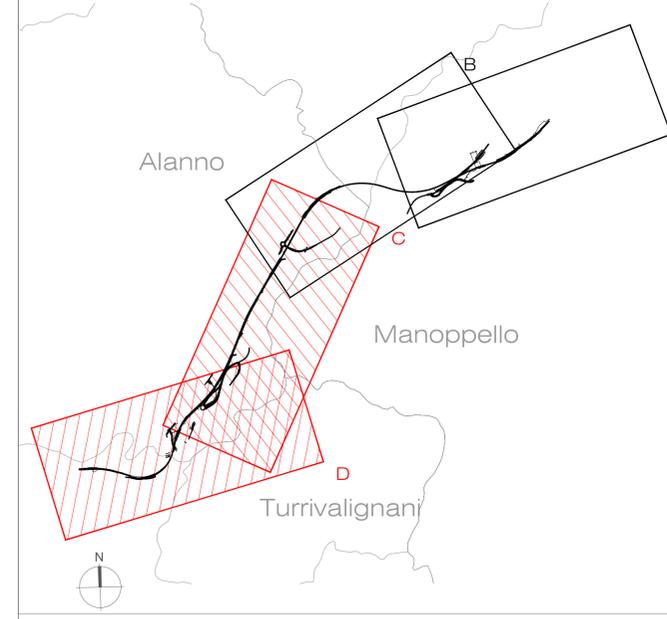

0 125 500 m

COMMITTENTE:

PROGETTAZIONE:

DIREZIONE TECNICA
U.O. ARCHITETTURA, AMBIENTE E TERRITORIO
S.O. AMBIENTE

PROGETTO DI FATTIBILITA' TECNICA ECONOMICA
VELOCIZZAZIONE DELLA LINEA ROMA - PESCARA
RADDOPPIO FERROVIARIO TRATTA MANOPPELLO - SCAFFO
LOTTO 2

Relazione Paesaggistica ai sensi del DPCM 12.12.2005
 Carta della visualita' 2/2

SCALA :
1: 5.000

| COMMESSA | LOTTO | FASE | ENTE | TIPO DOC. | OPERA/DISCIPLINA | PROGR. | REV. |
|----------|-------|------|------|-----------|------------------|--------|------|
| IA97 | 00 | R | 22 | N5 | IM0002 | 006 | C |

| Rev. | Descrizione | Redatto | Data | Verificato | Data | Approvato | Data | Autore/Revisione |
|------|--|---------|----------------|--|----------------|--------------|----------------|------------------|
| A | Emissione esecutiva | M. Mulè | Settembre 2021 | F. Demarinis L. Colacicco G. Dajelli | Settembre 2021 | T. Paolletti | Settembre 2021 | |
| B | Revisione a seguito richieste RFI | M. Mulè | Novembre 2021 | F. Demarinis L. Colacicco G. Dajelli | Novembre 2021 | T. Paolletti | Novembre 2021 | |
| C | Revisione per richiesta integrazioni MTE | M. Mulè | Aprile 2022 | F. Demarinis L. Colacicco G. Dajelli | Aprile 2022 | T. Paolletti | Aprile 2022 | |