

TRATTO A - CARTA DEI VINCOLI E DELLE TUTELE



TRATTO B - CARTA DEI VINCOLI E DELLE TUTELE

LEGENDA

QUADRO DEI VINCOLI PAESAGGISTICO-AMBIENTALI E MONUMENTALI

BENI PAESAGGISTICI VINCOLATI AI SENSI DELL'ART.136 D.LGS 42/2004

Immobili ed aree di notevole interesse pubblico: Zona in località Manoppello Scalo in cui si inserisce lo storico e monumentale complesso dell'abbazia di Santa Maria Arabona

BENI PAESAGGISTICI VINCOLATI AI SENSI DEL COMMA 1 DELL'ART.142 D.LGS 42/2004 I

Lettera c) I fiumi, i torrenti, i corsi d'acqua e le relative sponde o piedi degli argini per una fascia di 150 metri ciascuna

Lettera m) zone di interesse archeologico

Rete dei tratturi

Beni architettonici vincolati

Beni archeologici vincolati ex art. 10 D.LGS 42/2004

FONTI: Carta dei Vincoli e delle Tutele Regione Abruzzo

TRACCIATO DI PROGETTO

Demolizioni

Tracciato ferroviario

Nuova viabilità


Barriere antirumore

Opere connesse

Sistemazioni idrauliche

Aree di cantiere

KEY PLAN

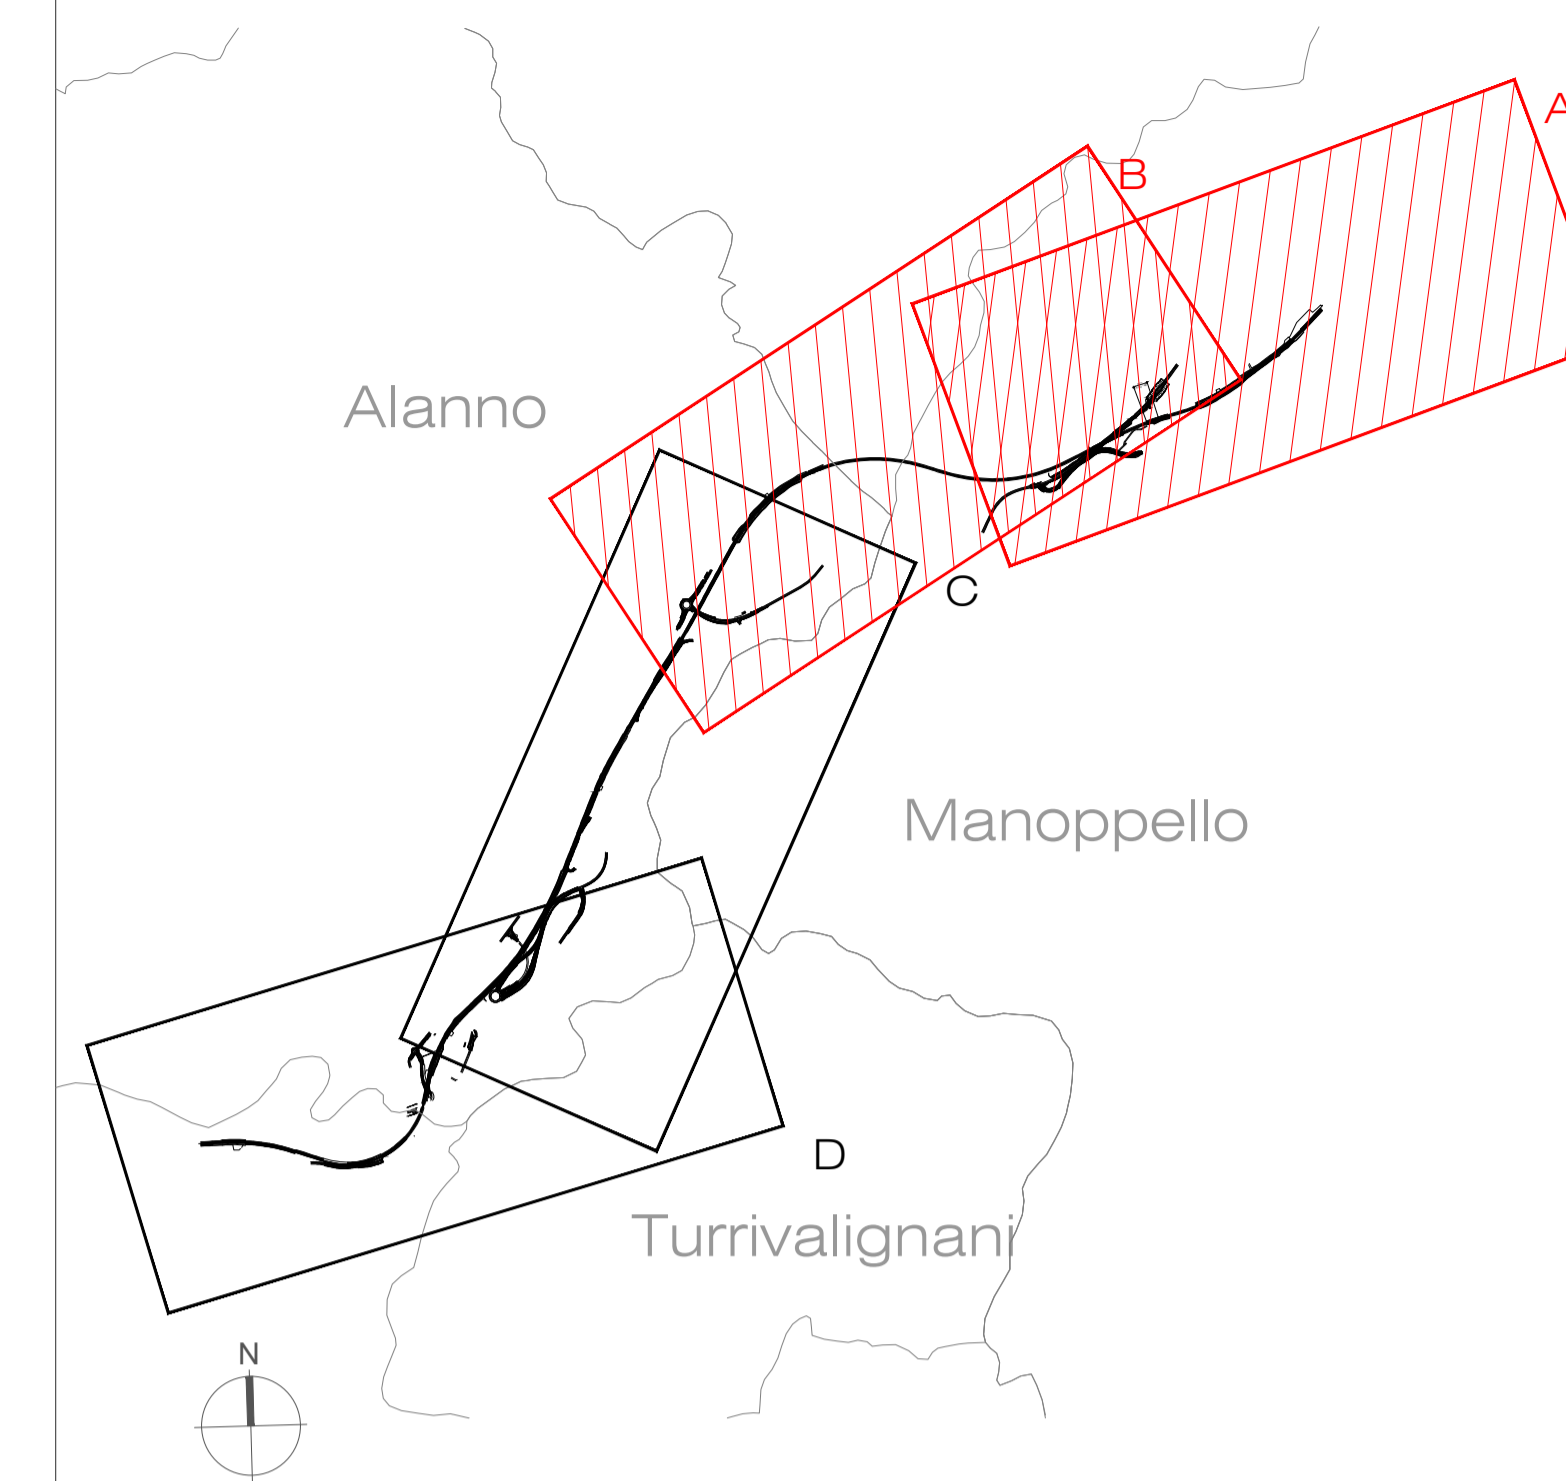

0 125 500 m

COMMITTENTE:



PROGETTAZIONE:



DIREZIONE TECNICA

U.O. ARCHITETTURA, AMBIENTE E TERRITORIO
S.O. AMBIENTE

PROGETTO DI FATTIBILITA' TECNICA ECONOMICA

VELOCIZZAZIONE DELLA LINEA ROMA - PESCARA
RADDOPPIO FERROVIARIO TRATTA MANOPPELLO - SCAFA
LOTTO 2

Carta dei vincoli paesaggistici, architettonici e archeologici

SCALA:

1: 5.000

COMMESSA LOTTO FASE ENTE TIPO DOC. OPERA/DISCIPLINA Progr. REV.

IA97 00 R 22 N5 IM0002 007 A

Rev.	Descrizione	Redatto	Data	Verificato	Data	Approvato	Data	Autorizzato Data
A	EMISSIONE A SEGUITO DI RICHIESTA INTEGRAZIONI MTE DEL 15/09/22	M. Mulà	Aprile 2022	F. Di Domenico V. L. Colonna S. Di Stefano	Aprile 2022	T. Paolletti	Aprile 2022	C. Nicolai Aprile 2022 Ordine Approvato e autorizzato dal Direttore di Manoppello