


KEY PLAN

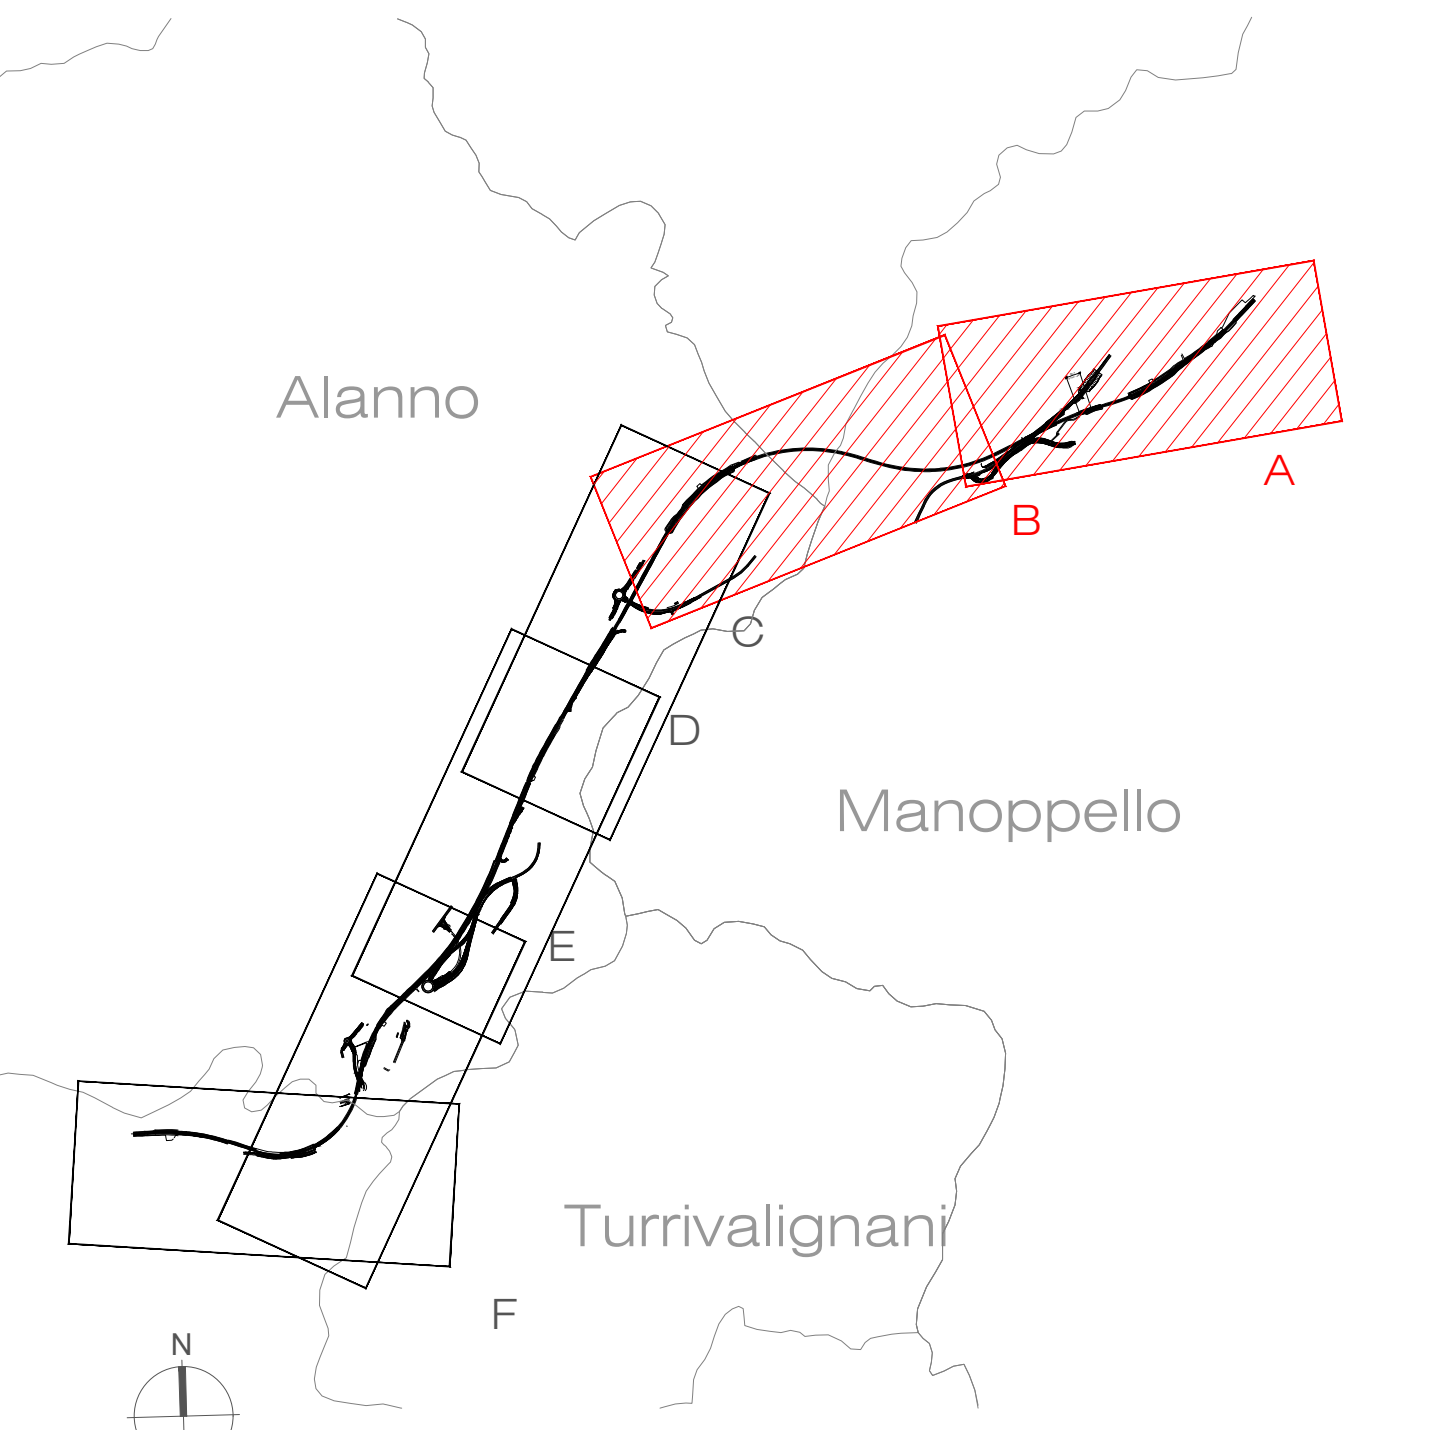

LEGENDA

- TRACCIATO DI PROGETTO**
- Tracciato ferroviario
  - Nuova viabilità
  - Barriere antirumore
  - Opere connesse
  - Sistemazioni idrauliche
  - Demolizioni
  - Opere a verde di progetto
  - AT - Area tecnica
  - CB - Cantiere base
  - DT - Deposito temporaneo
  - AS - Area di stoccaggio
  - CA - Cantiere armamento
  - CO - Cantiere operativo
- COMPONENTE MONITORATA**
- XXX n.
- FASE**
- ID PUNTO DI MONITORAGGIO
- COMPONENTI AMBIENTALI MONITORATE**
- ASO - Acque sotterranee
  - ASU - Acque superficiali
  - SUO - Suolo e sottosuolo
  - VEG - FAU - Vegetazione, Flora e Habitat
  - VEG - VV - Vigore Vegetativo
  - VEG - CC - Conservazione cumuli materiale vegetale
  - PAE - Paesaggio
  - CEM - Campi elettromagnetici
  - VIL/VIC - Vibrazioni
  - ATC/ATM - Atmosfera
  - RUC - Rumore di Cantiere
  - RUF - Rumore Ferroviario
- FASE**
- Monitoraggio ante operam
  - Monitoraggio in corso di opera
  - Monitoraggio post operam

COMMITTENTE: **RFI** RETE FERROVIARIA ITALIANA GRUPPO FERROVIE DELLO STATO ITALIANO

PROGETTAZIONE: **ITALFERR** GRUPPO INNOVATIVO DELLO STATO ITALIANO

**DIREZIONE TECNICA**  
**U.O. ARCHITETTURA, AMBIENTE E TERRITORIO**  
**S.O. AMBIENTE**

**PROGETTO DI FATTIBILITA' TECNICA ECONOMICA**  
**VELOCIZZAZIONE DELLA LINEA ROMA - PESCARA**  
**RADDOPPIO FERROVIARIO TRATTA MANOPPELLO - SCAFA**  
**LOTTO 2**

**Piano di Monitoraggio Ambientale**  
 Planimetria di localizzazione dei Punti di Monitoraggio 1/3

SCALA: 1:2.000

COMMESSA	LOTTO	FASE	ENTE	TIPO	DOC.	OPERADISCIPLINA	PROGR.	REV.
IA97	00	R	22	P6	MA0000	001	C	

Rev.	Descrizione	Redatto	Data	Verificato	Data	Approvato	Data	Autografo Data
A	Emissione esecutiva	M. Muià	Settembre 2021	F. Demaritis	Settembre 2021	T. Piacitelli	Settembre 2021	
B	Revisione a seguito richieste RFI	M. Muià	Novembre 2021	G. Diogeni	Novembre 2021	T. Piacitelli	Novembre 2021	
C	Revisione per richiesta integrazioni MTE	M. Muià	Aprile 2022	F. Demaritis	Aprile 2022	T. Piacitelli	Aprile 2022	

File: IA9700R22PMA000001C.dwg