


KEY PLAN

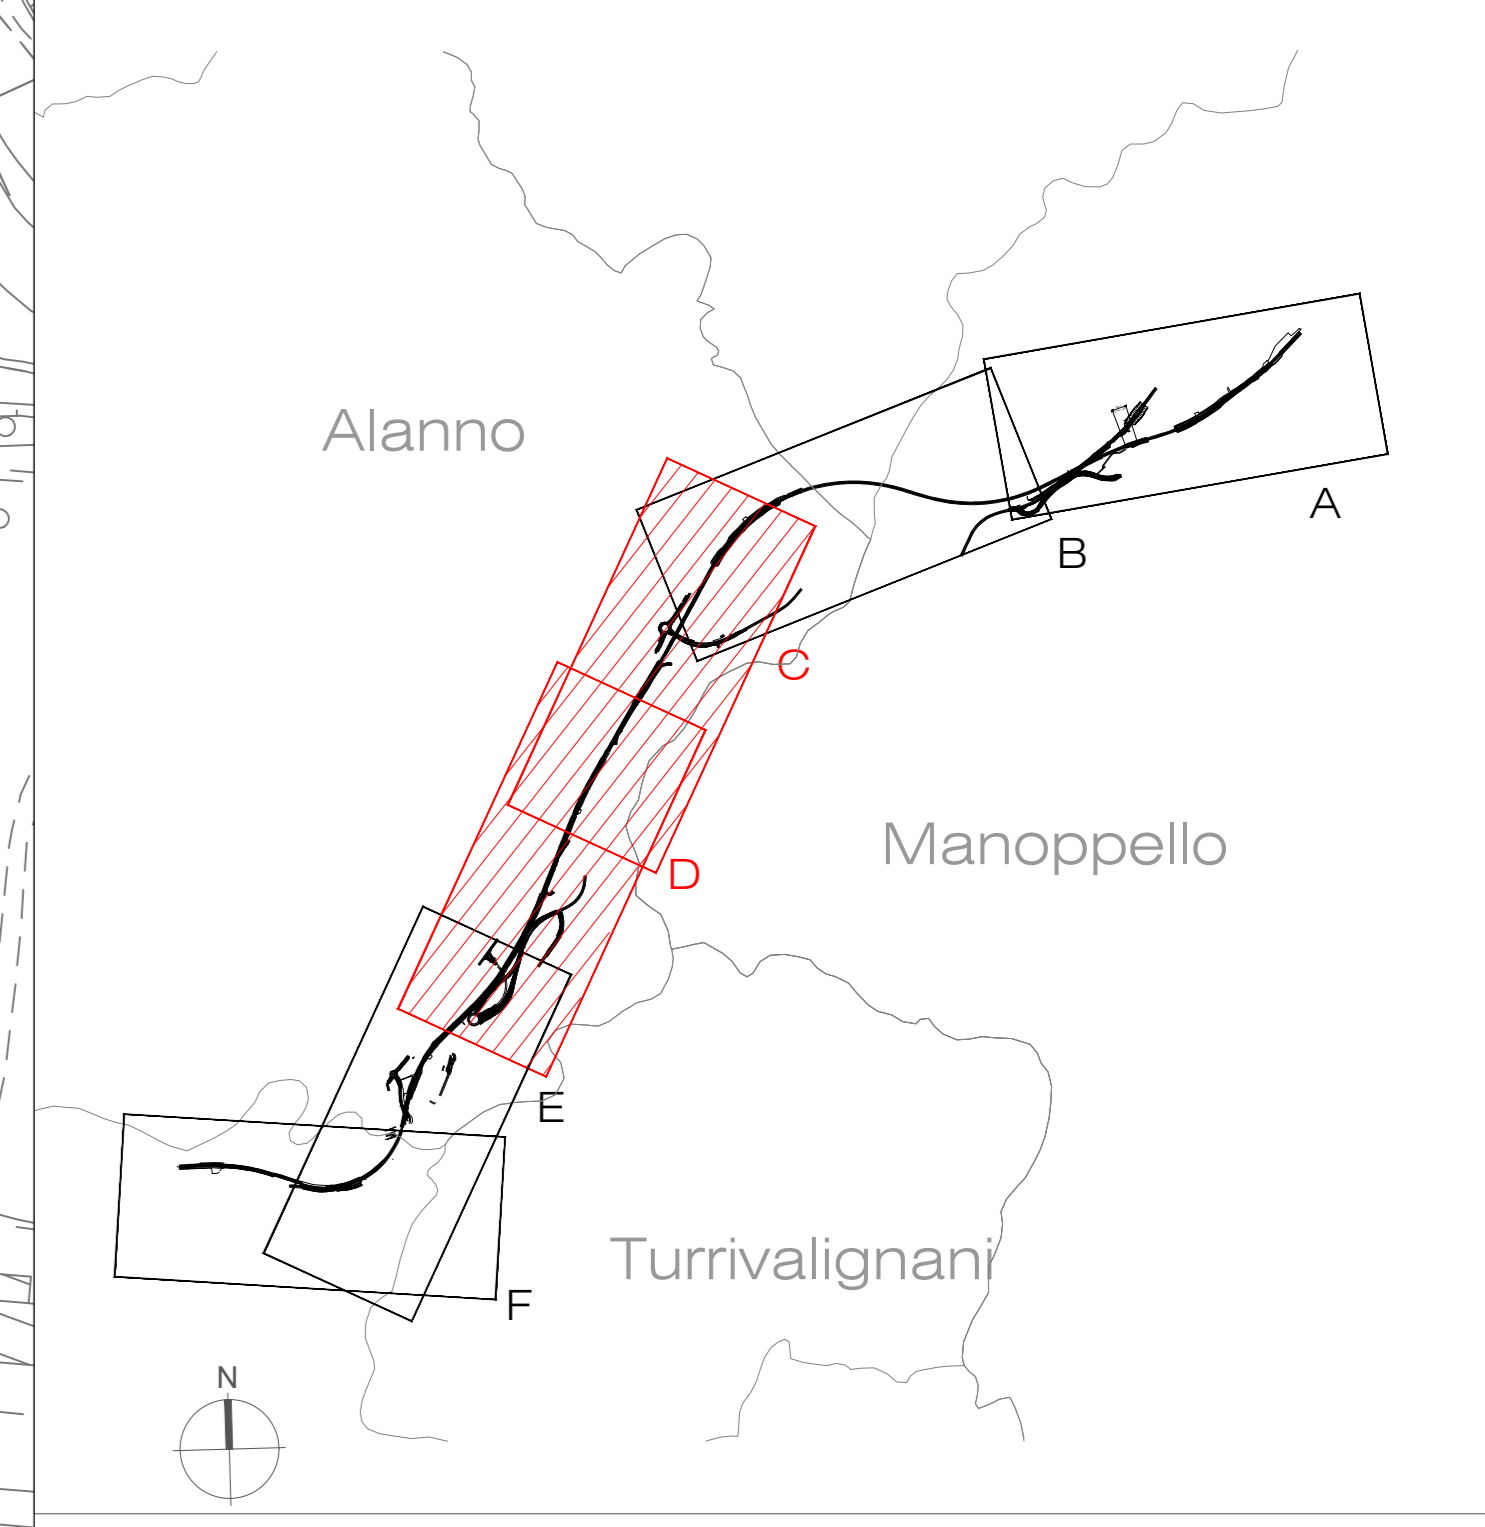

LEGENDA

- TRACCIATO DI PROGETTO**
- Tracciato ferroviario
 - Nuova viabilità
 - Barriere antirumore
 - Opere connesse
 - Sistemazioni idrauliche
 - Demolizioni
 - Opere a verde di progetto
 - AT - Area tecnica
 - CB - Cantiere base
 - DT - Deposito temporaneo
 - AS - Area di stoccaggio
 - CA - Cantiere armamento
 - CO - Cantiere operativo
- COMPONENTE MONITORATA**
- XXX n.
- FASE**
- ID PUNTO DI MONITORAGGIO
 - ASO - Acque sotterranee
 - ASU - Acque superficiali
 - SUO - Suolo e sottosuolo
 - VEG - FAU - Vegetazione, Flora e Habitat
 - VEG - VV - Vigore Vegetativo
 - VEG - CC - Conservazione cumuli materiale vegetale
 - PAE - Paisaggio
 - CEM - Campi elettromagnetici
 - VIL/VIC - Vibrazioni
 - ATC/ATM - Atmosfera
 - RUC - Rumore di Cantiere
 - RUF - Rumore Ferroviario
- FASE**
- Monitoraggio ante operam
 - Monitoraggio in corso d'opera
 - Monitoraggio post operam

COMMITTENTE: **RFI** RETE FERROVIARIA ITALIANA GRUPPO FERROVIE DELLO STATO ITALIANO

PROGETTAZIONE: **ITALFERR** GRUPPO RINNOVATO DELLO STATO ITALIANO

DIREZIONE TECNICA
U.O. ARCHITETTURA, AMBIENTE E TERRITORIO
S.O. AMBIENTE

PROGETTO DI FATTIBILITA' TECNICA ECONOMICA
VELOCIZZAZIONE DELLA LINEA ROMA - PESCARA
RADDOPPIO FERROVIARIO TRATTA MANOPPELLO - SCAFA
LOTTO 2

Piano di Monitoraggio Ambientale
Planimetria di localizzazione dei Punti di Monitoraggio 2/3

SCALA: 1:2.000

COMMESSA	LOTTO	FASE	ENTE	TIPO DOC.	OPERADISCIPLINA	PROGR.	REV.	
IA97	00	R	22	P6	MA0000	002	C	
Rev.	Descrizione	Redatto	Data	Verificato	Data	Approvato	Data	Autografo Data
A	Emissione esecutiva	M. MUI	Settembre 2021	F. Demaris	Settembre 2021	T. Piacenti	Settembre 2021	
B	Revisione a seguito richieste RFI	M. MUI	Novembre 2021	G. Diotti	Novembre 2021	T. Piacenti	Novembre 2021	
C	Revisione per richiesta integratori MTE	M. MUI	Aprile 2022	F. Demaris	Aprile 2022	T. Piacenti	Aprile 2022	