



PIANTA RIFUGIO 1:50  
VUE EN PLAN ABRI 1:50

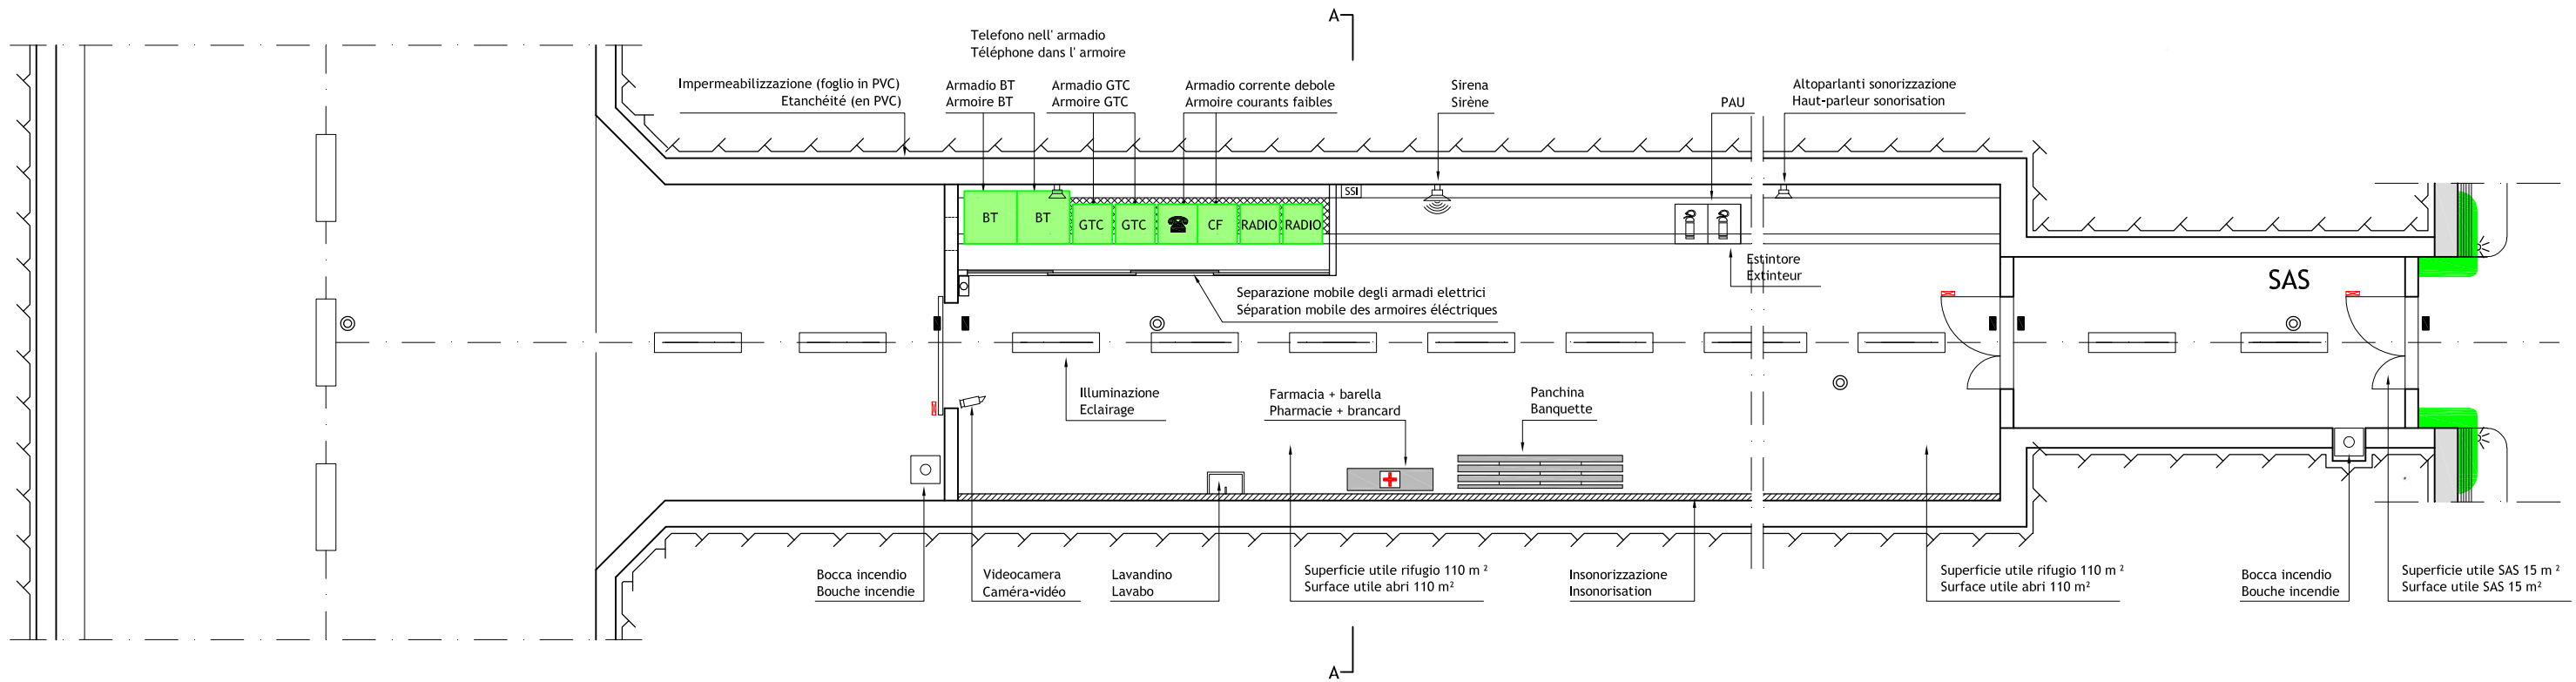

SEZIONE A-A 1:25  
COUPE A-A 1:25

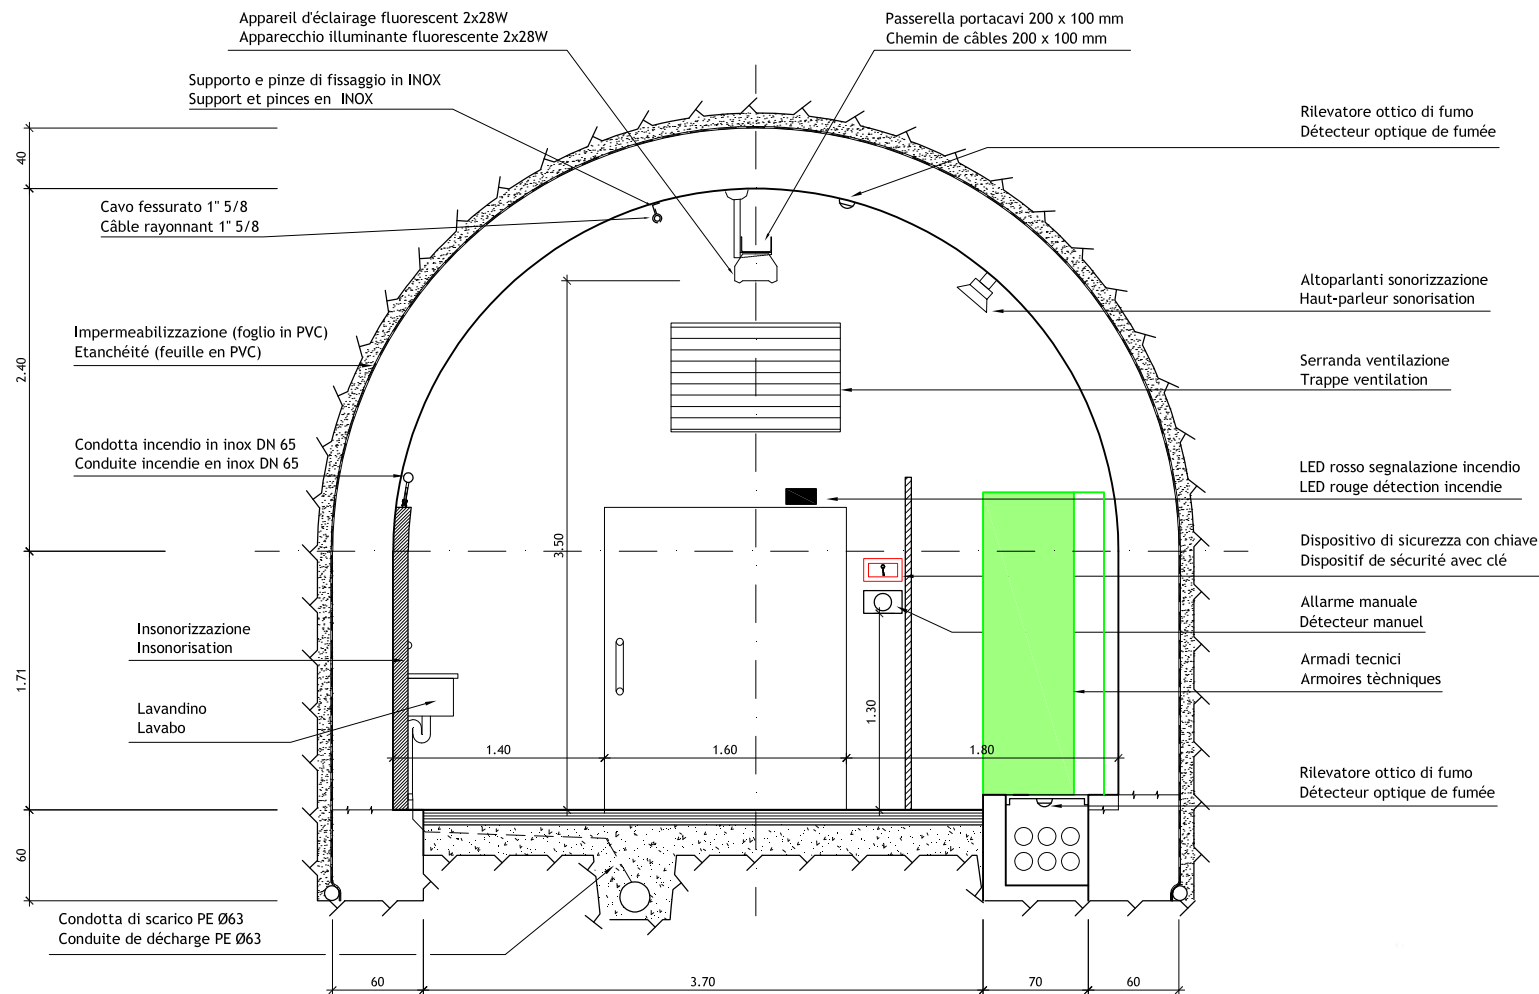

LEGENDA  
LEGENDE

- ⊙ Rilevatore ottico di fumo / Détecteur optique de fumée
- ⊠ Allarme manuale incendio / Déclencheur Manuel incendie
- LED rosso segnalazione incendio / LED rouge détection incendie
- ▬ Sensore magnetico / Capteur magnétique
- Bocca incendio / Bouche incendie
- ▬ Apparechio illuminante fluorescente 2x28W / Appareil d'éclairage fluorescent 2x28W
- SSSI Stazione sicurezza incendio / Station sécurité incendie




**LOMBARDI SA**  
INGEGNERI CONSULENTI

Traforo Autostradale del Fréjus / Tunnel Routier du Fréjus  
COSTRUZIONE GALLERIA DI SICUREZZA / CONSTRUCTION GALERIE DE SECURITE

PROGETTO DEFINITIVO 2006 / PROJET 2006

GALLERIA DI SICUREZZA / GALERIE DE SECURITE  
CONTROLLO ACCESSI / CONTRÔLE D'ACCES  
DISPOSIZIONE TIPO NEI RIFUGI / DISPOSITION TYPE DANS LES ABRIS  
PIANTA - SEZIONE / VUE EN PLAN - COUPE

SCALA GRAFICA - ECHELLE GRAPHIQUE :

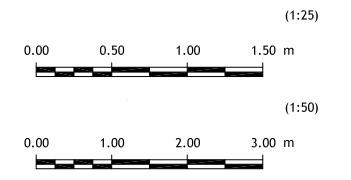

24.11.2006	Dom/RM	GS/GL/UG	No	Aggiornamento / Mise à jour	B
					A
DATA	DISEGNATO	COSTRUITO	VISTO	Nome file :	
15.09.2006	Dom/RM	GS/GL/UG	No	6145.2-P-265A	No. 6145.2-265 A
Formato :	84x60	Scala :	1:25/50	No. L. F.	No. Com.
Progettisti: Ing. Andrea Mordasini, Dott. Ing. Marco Russo - Lombardi SA Collaborazione specialistica: Ing. Laudo Glarey, Ing. Urs Grässlin					