




PIANTA 1:100
VUE EN PLAN 1:100

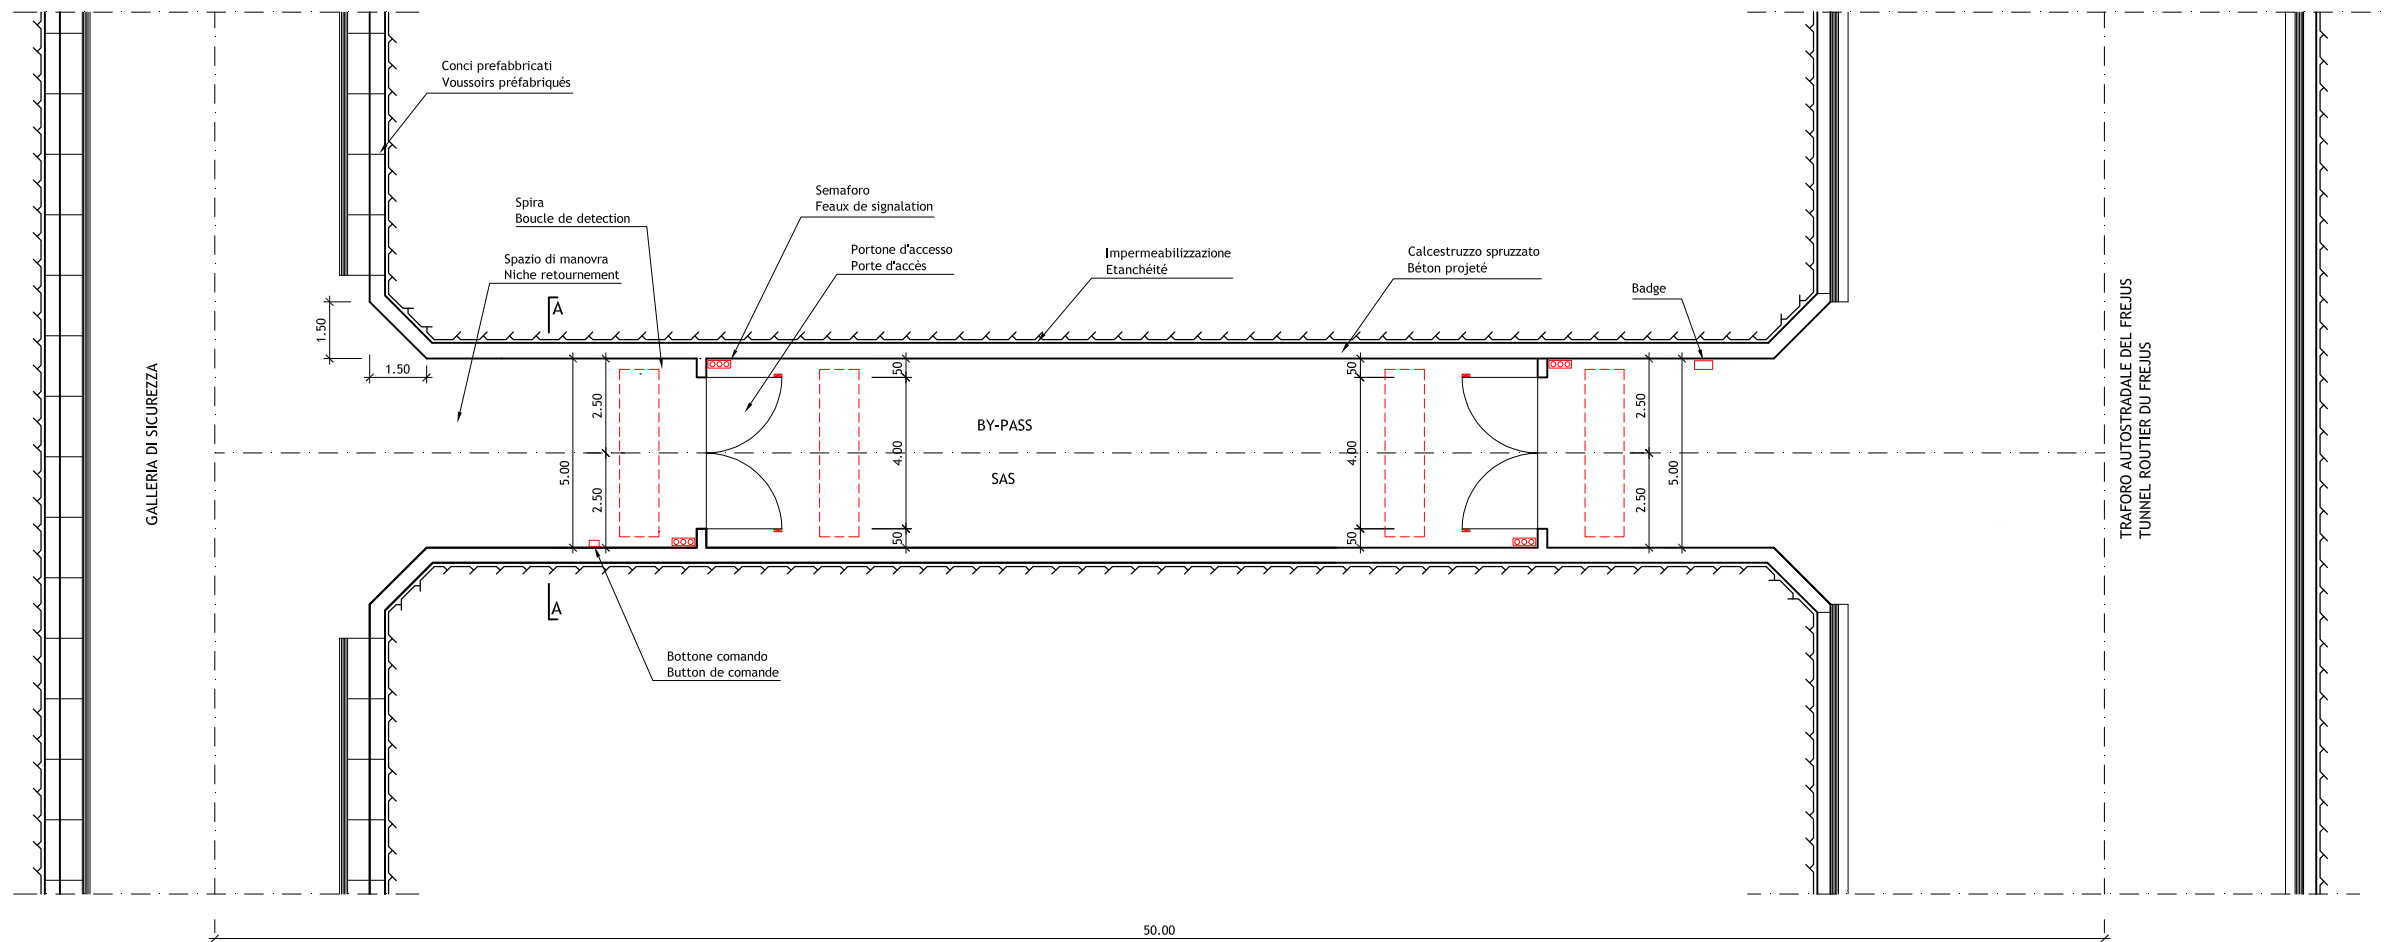

SEZIONE A-A 1:50
COUPE A-A 1:50

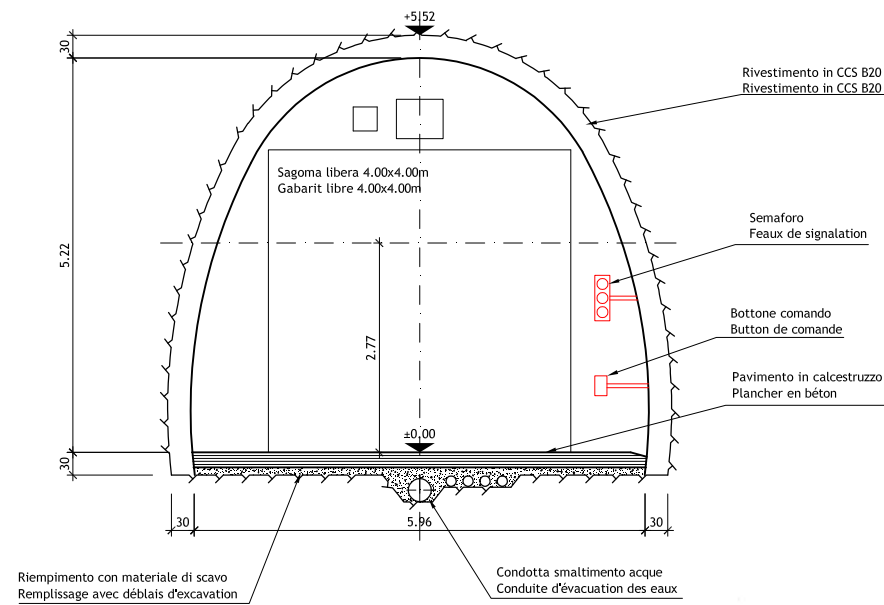

SCALA GRAFICA - ECHELLE GRAPHIQUE :

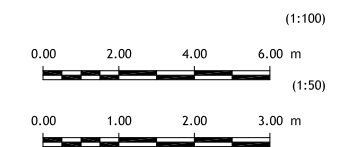

Nota: Per genio civile vedere disegni relativi
Note: Pour genie civil voir plans relatifs



Traforo Autostradale del Fréjus / Tunnel Routier du Fréjus
COSTRUZIONE GALLERIA DI SICUREZZA / CONSTRUCTION GALERIE DE SECURITE

PROGETTO DEFINITIVO 2006 / PROJET 2006

GALLERIA DI SICUREZZA / GALERIE DE SECURITE
CONTROLLO ACCESSI / CONTROLE D'ACCES
DISPOSIZIONE BY-PASS 2 E 4 / DISPOSITION BY-PASS 2 ET 4
PIANTA E SEZIONE / VUE EN PLAN ET COUPE

24.11.2006	Cat	Ru	Mo	Aggiornamento / Mise à jour	B
					A
DATA	DISEGNATO	COSTRUITO	VISTO	Nome file :	
15.09.2006	Cat	Ru	Mo	6145.2-P-271A	No. 6145.2-271 A
Formato :	84x60	Scala :	1:100	No. L. F.	No. Com.

Progettisti: Ing. Andrea Mordasini, Dott. Ing. Marco Russo - Lombardi SA
Collaborazione specialistica: Ing. Laudo Glarey, Ing. Urs Grässlin