


LEGENDA

- 8S Sondaggi Geosonda 1989
- 46 Sondaggi Sondedile 1994
- S22 Sondaggi Sondedile 2001
- S4 Sondaggi Geostudi 2006
- ▼ CPT9 Prove penetrometriche Sondedile 2001
- ▲ CPT 3 Prove penetrometriche Geostudi 2006
- P9 Pozzetti Sondedile 2001
- PZ10 Pozzetti Geostudi 2006
- BSR18 Prospezioni sismiche Polo Geologico 2006

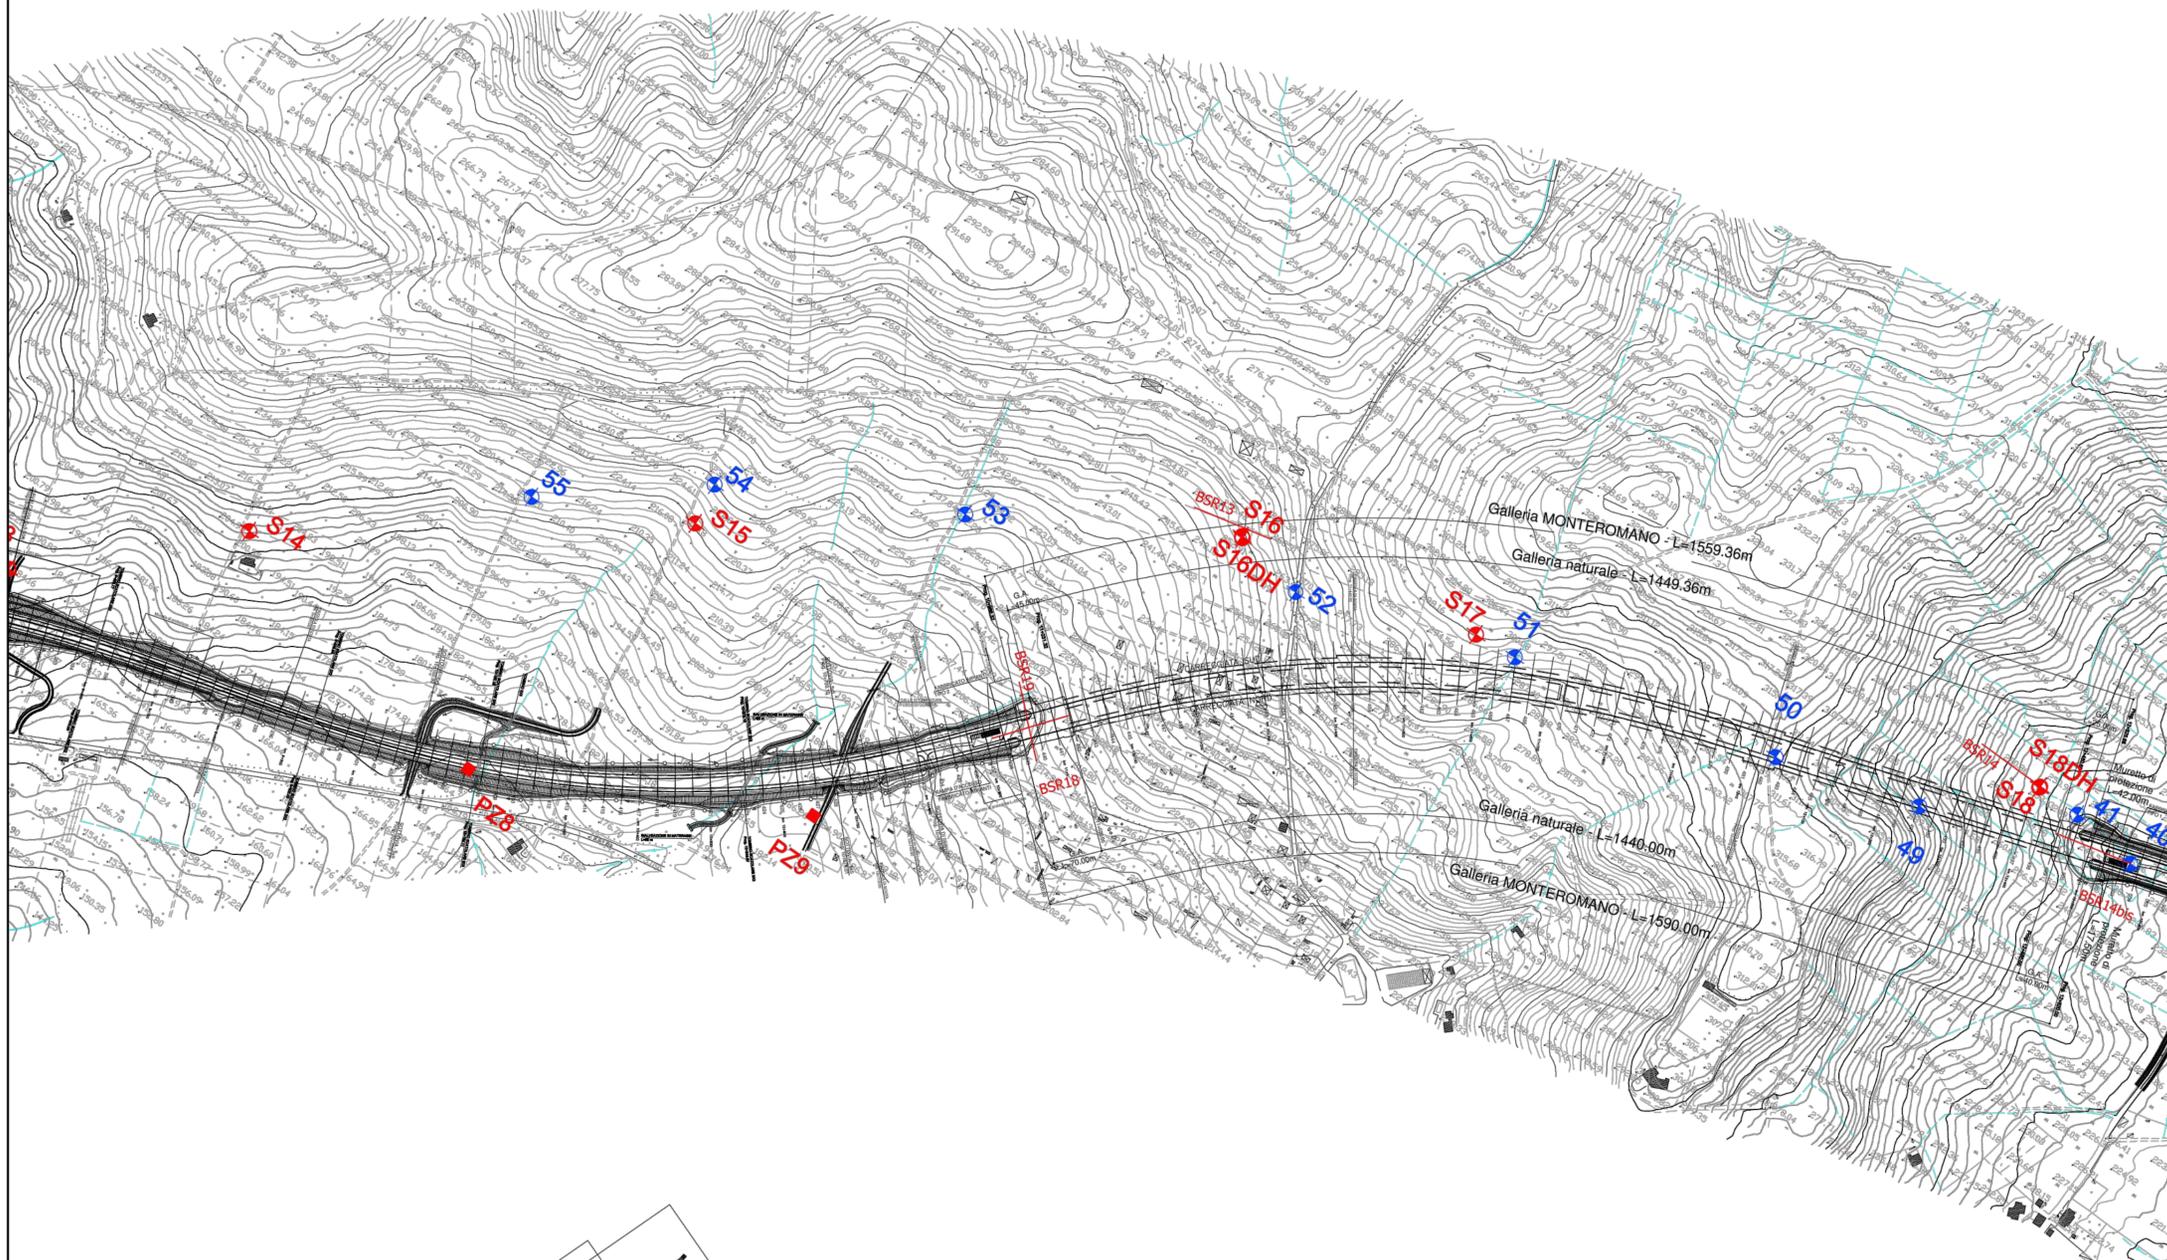



**Direzione Progettazione e Realizzazione Lavori**

**S.S. 675 "UMBRO - LAZIALE"**  
 Sistema infrastrutturale del collegamento del porto di Civitavecchia con il nodo intermodale di Orte  
 Tratta Monte Romano est - Civitavecchia  
 1° Stralcio Monte Romano est - Tarquinia

---

**PROGETTO DEFINITIVO** cod. RM366

---

R.T.I. di PROGETTAZIONE:






---

PROGETTISTI:  
 Ing. Nicola Cuzzo (Integratore prestazioni specialistiche)  
 Ordine degli Ingegneri della Provincia di Roma N. 15447

---

IL RESPONSABILE DEL S.I.A.:  
 Ing. Biagio Carnato

---

IL GEOLOGO:  
 Dott. Geol. Giampiero Carrieri  
 Ordine regionale dei Geologi del Piemonte. N. 274

---

IL COORDINATORE PER LA SICUREZZA IN FASE DI PROGETTAZIONE:  
 Dott. Geol. Giampiero Carrieri  
 Ordine regionale dei Geologi del Piemonte. N. 274

---

VISTO: IL RESPONSABILE DEL PROCEDIMENTO:  
 Ing. Achille Devitafranceschi

---

PROTOCOLLO	DATA
------------	------

---

**GEOLOGIA E GEOTECNICA**  
 Generale

Planimetria ubicazione indagini geognostiche - Tav 2 di 3 (elaborato T00\_GE00\_GEO\_PU04\_A\_05\_08 del progetto definitivo SS675 Umbro-Laziole (ex raccordo Civitavecchia-Orte) tra il km 86+000 della SS1 Aurelia e il km 21+500 della SS1 bis (Tronco n.3 Lotto n.1 Stralcio B - Tronco n.2 Stralci 1 e 2)

---

CODICE PROGETTO		NOME FILE		REVISIONE	SCALA:
PROGETTO	LIV. PROG. N. PROG.				
DPRM0366	D 2201	CODICE ELAB. T00GE00GETPU03		A	1:5000
A	EMISSIONE PD	MARZO 2022	N. F. Leo	W. Giulietto	G. Carrieri
REV.	DESCRIZIONE	DATA	REDATTO	VERIFICATO	APPROVATO