



LEGENDA

- TRACCIATO: TRATTI ALL' APERTO
- TRACCIATO: TRATTI IN GALLERIA
- RETE IDROGRAFICA PRINCIPALE
- RETE IDROGRAFICA SECONDARIA
- LIMITI DI BACINO
- ① IDENTIFICATIVO BACINO
- BACINI IDROGRAFICI RICADENTI NEI TRATTI ALL'APERTO DEL TRACCIATO
- INTERFERENZE DEL TRACCIATO CON RETICOLO IDROGRAFICO

CARATTERISTICHE MORFOLOGICHE DEI BACINI IDROGRAFICI

BACINO	NOME	LOCALIZZAZIONE	PROGR. INTERFERENZA (m)	WIS INTERFERENZA	SEZIONE STRADALE	OPERA DI ATTRAVERSAMENTO
AFFLUENTI FIUME MARTA						
1	Fosso	Asse principale	0+000	-	Viadotto	Inalveazione in materassi Reno
2	Fosso Lavatore	Asse principale	1+020,14	1507	Ponticello	Ponticello L=12 m
3	Fosso	Asse principale/vialità secondaria	2+273,38	1503/1504	Rilevato	Tombino scotolare 3x3
AFFLUENTI FIUME MIGNONE						
4	Fosso	Asse principale	4+145,33	1505	Galleria naturale	
5	Fosso La Cornetta	Asse principale	4+145,33	1507	Rilevato	Tombino scotolare 3x3
6	Fosso	Asse principale	4+531,73	1507	Rilevato	Tombino scotolare 3x3
7	Fosso	Svincolo Tarquinia	-	1508	Rilevato	Tombino scotolare 2x2

KEY - PLAN

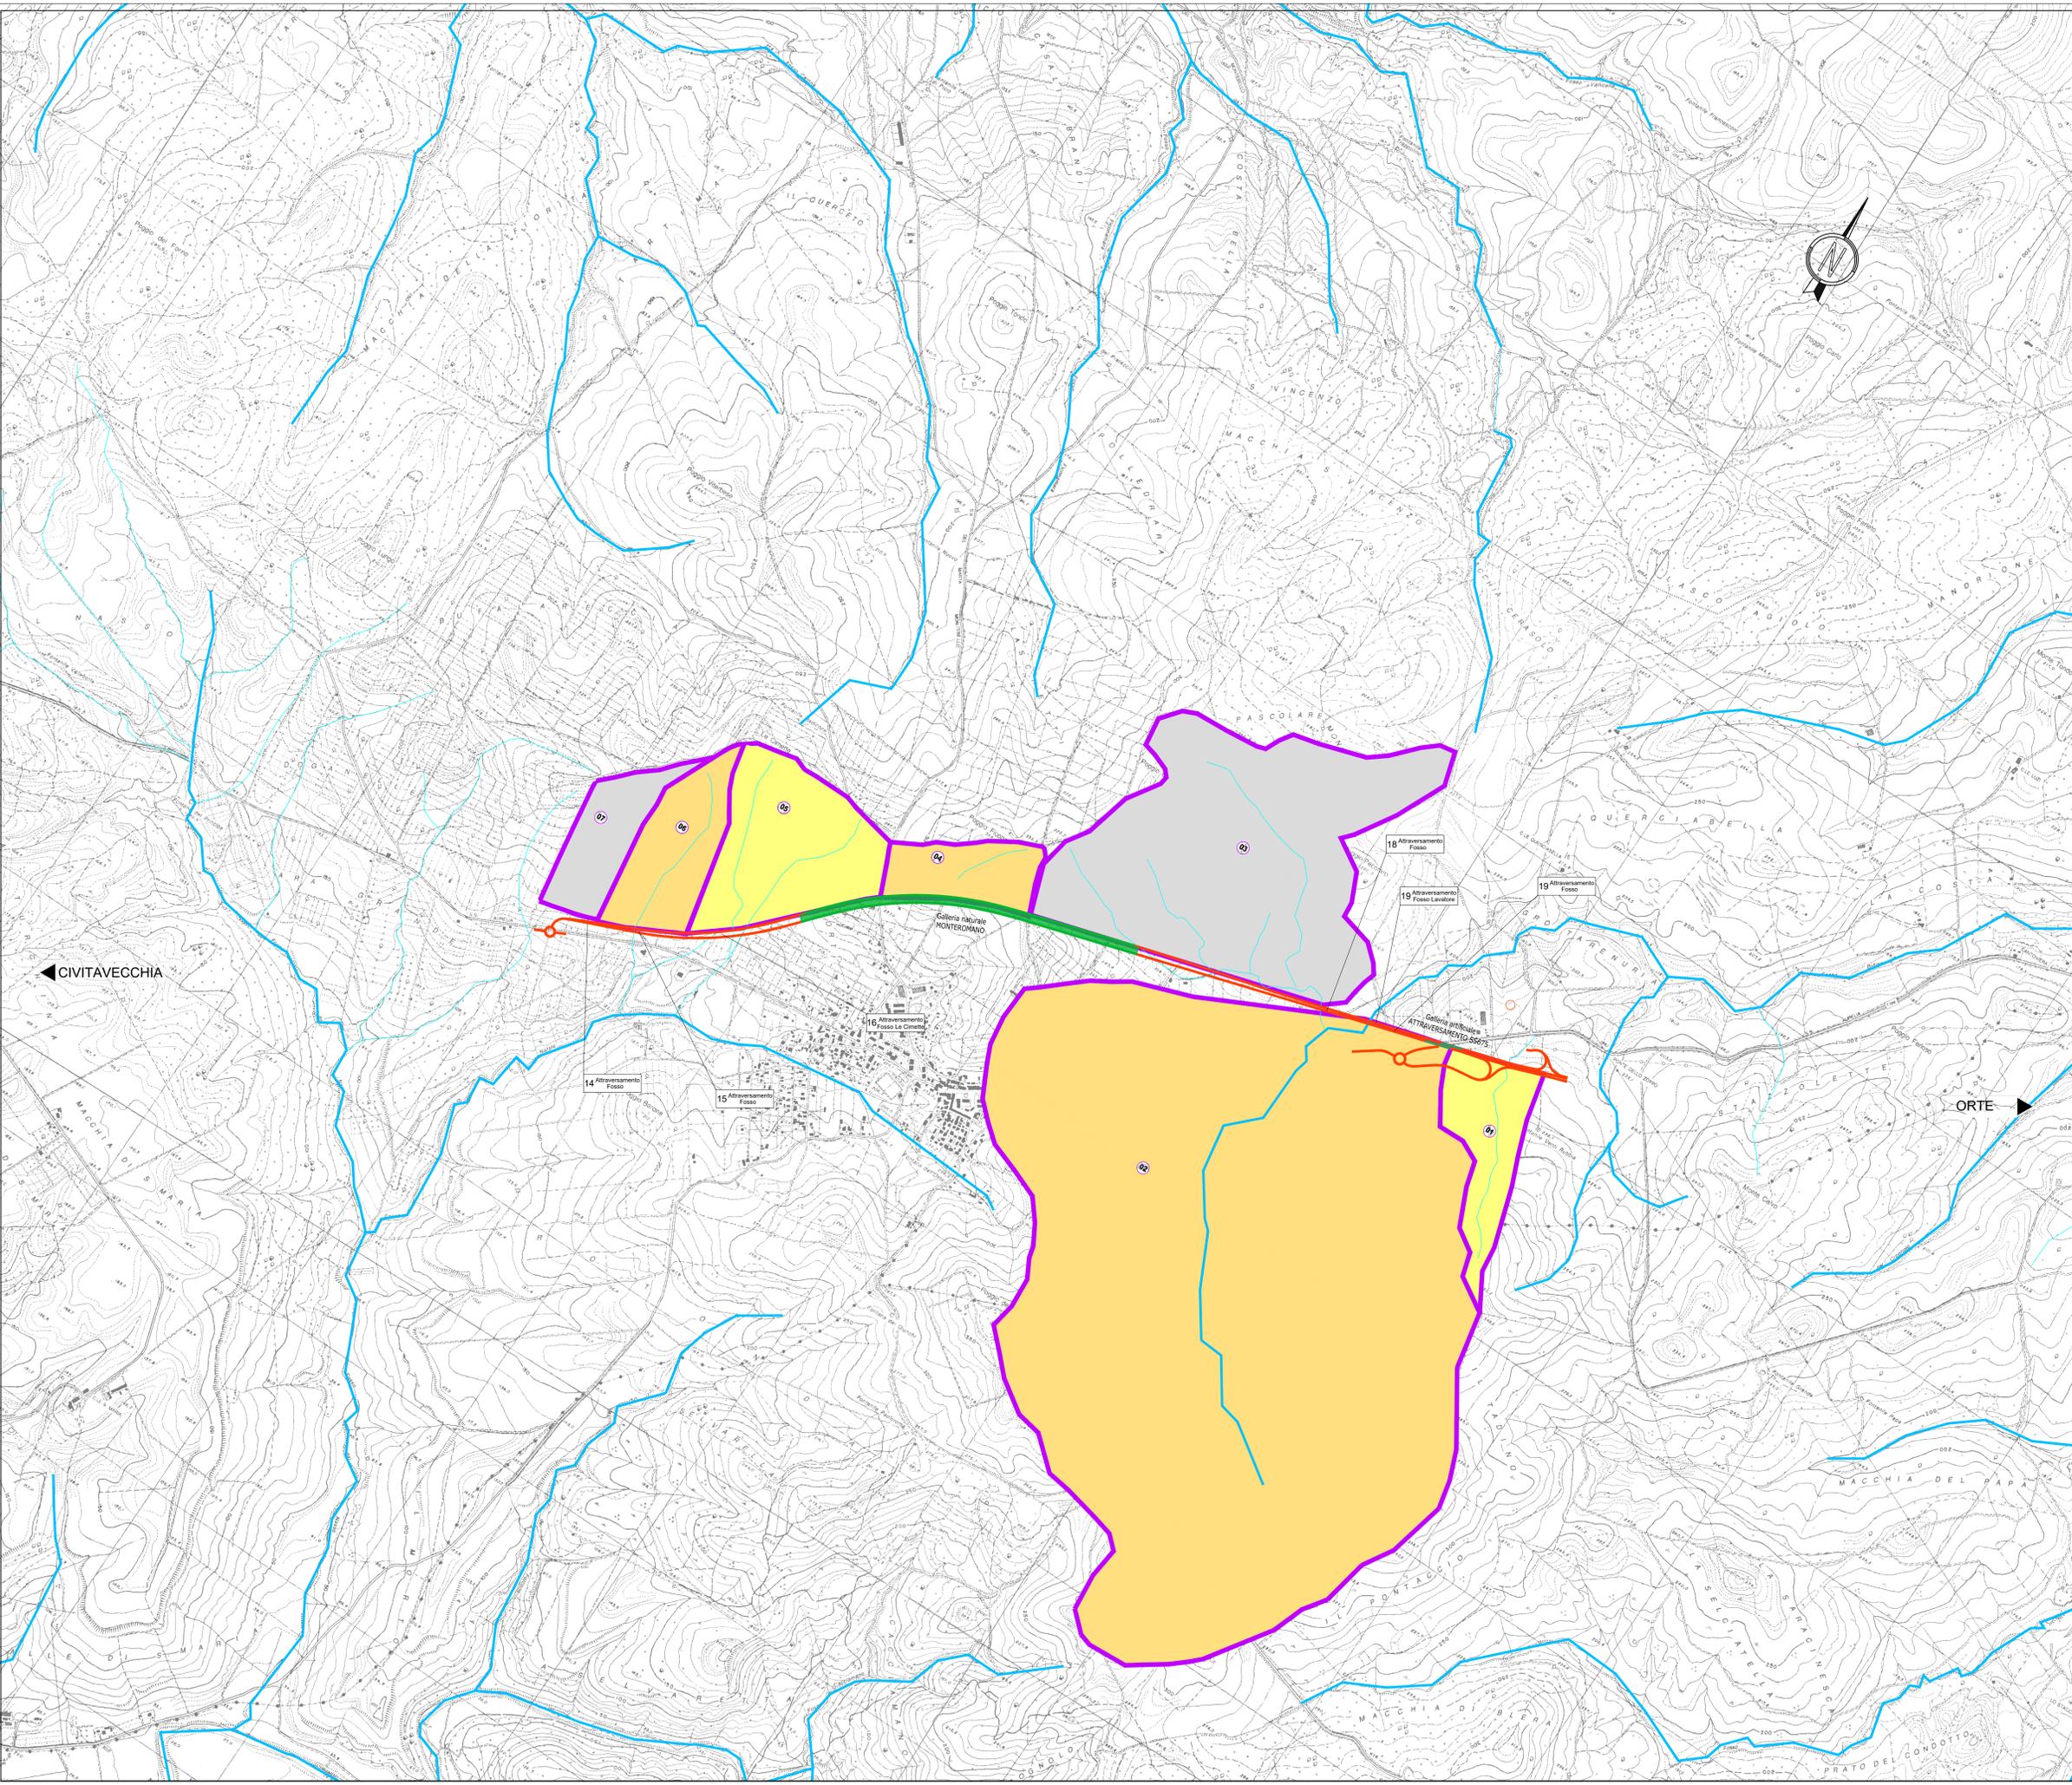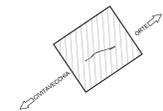

Sanas
GRUPPO FS ITALIANE

Direzione Progettazione e Realizzazione Lavori

S.S. 675 "UMBRO - LAZIALE"
 Sistema infrastrutturale del collegamento del porto di Civitavecchia con il nodo intermodale di Orte
 Tratta Monte Romano est - Civitavecchia
 1° Stralcio Monte Romano est - Tarquinia

PROGETTO DEFINITIVO cod. RM366

RT.I.4/PROGETTAZIONE:

PROGETTISTI:
 Ing. Nicola Cuzzoni (Integrazione prestazioni specialistiche)
 Ordine degli Ingegneri della Provincia di Roma N. 1264/1

IL RESPONSABILE DEL S.I.A.:
 Ing. Biagio Comolito

IL GEOLOGO:
 Dott. Geol. Gianpaolo Corradi
 Ordine nazionale dei Geologi del Piemonte N. 274

IL COORDINATORE PER LA SICUREZZA IN FASE DI PROGETTAZIONE:
 Dott. Geol. Gianpaolo Corradi
 Ordine nazionale dei Geologi del Piemonte N. 274

VISTO, IL RESPONSABILE DEL PROCEDIMENTO:
 Ing. Achille Devitfranceschi

PROTOCOLLO: _____ DATA: _____

04 - IDROLOGIA E IDRAULICA
04.1 - IDROLOGIA E IDRAULICA
 Corografia dei bacini idrografici e interferenze col reticolo idrografico

CODICE PROGETTO	NOME FILE	REVISIONE	SCALA:
PROGETTO: DPRM0366	LIV. PROG. N. PROG. D 2201	01	1:10000
CODICE ELAB. 01010101010101		A	

REVISIONE	DESCRIZIONE	DATA	REDATTO	VERIFICATO	APPROVATO
A	EMISSIONE PD	08/07/2022	A. Bonomi	M. Molteni	M. Bonifazi