Firmato digitalmente da
NICOLA CUOZZO
CN = CUOZZO NICOLA
O = Ordine degli Ingegneri
della Provincia di Roma
C = IT

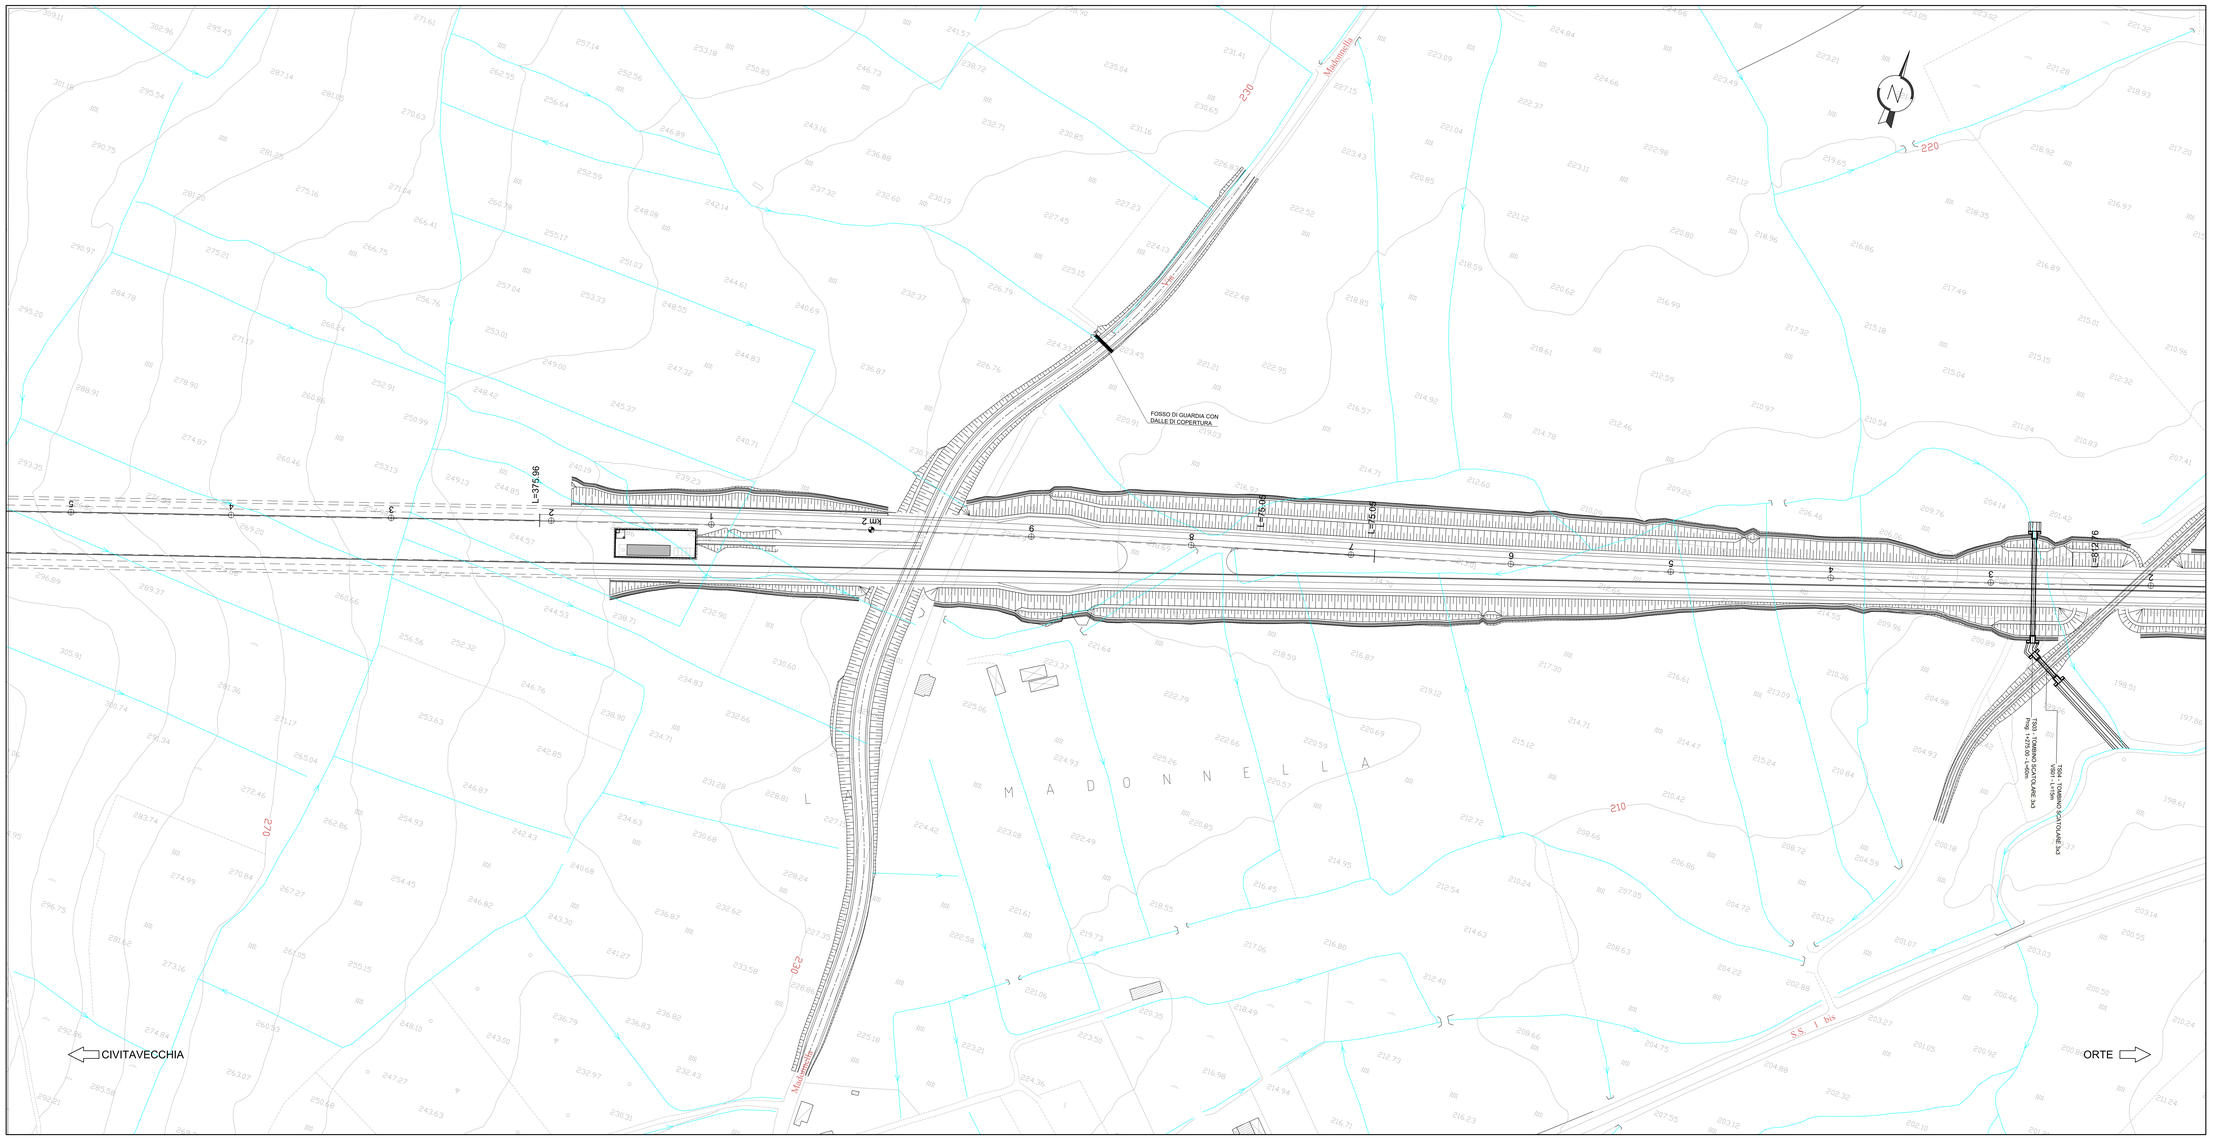

PIANTA CHIAVE

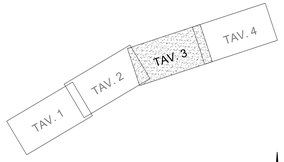

anas
GRUPPO FS ITALIANE

Direzione Progettazione e Realizzazione Lavori

S.S. 675 "UMBRO - LAZIALE"
Sistema infrastrutturale del collegamento del porto
di Civitavecchia con il nodo intermodale di Orte
Tratta Monte Romano est - Civitavecchia
1° Stralcio Monte Romano est - Tarquinia

PROGETTO DEFINITIVO

cod. RM366

R.T.I. di PROGETTAZIONE:

GEODATA ENGINEERING — ALSTOM — NET ENGINEERING — INGEGNERI CUOZZO GUARDIOLO & PARTNERS

I PROGETTISTI:
Ing. Nicola Cuozzo - Integratore prestazioni specialistiche/
Ordine degli Ingegneri della Provincia di Roma N. 15447

IL RESPONSABILE DEL S.I.A.:
Ing. Biagio Cornuto
IL GEOLOGO:
Dott. Geol. Giampiero Cerrieri
Ordine regionale dei Geologi del Piemonte N. 274
IL COORDINATORE PER LA SICUREZZA IN FASE DI PROGETTAZIONE:
Dott. Geol. Giampiero Cerrieri
Ordine regionale dei Geologi del Piemonte N. 274
VISTO: IL RESPONSABILE DEL PROCEDIMENTO:
Ing. Achille Devitofrancesco/i

PROTOCOLLO	DATA
—	

04 – IDROLOGIA E IDRAULICA
04.2 – INALVEAZIONE
Inalveazione reticolo minore
Tav. 3/4

CODICE PROGETTO				NOME FILE	REVISIONE	SCALA
PROGETTO	LIV. PROG.	N. PROG.		T00ID01IDRPL03_A.DWG		
DPRM0366	D	2201		CODICE ELAB. T00ID01IDRPL03	A	1:1000

REV.	DESCRIZIONE	DATA	REDATTO	VERIFICATO	APPROVATO
A	EMISSIONE PD	MARZO 2022	F. Sanbiba	M. Molteni	M. Bonfanti