


LEGENDA

	CONDOTTE SCATOLARI IN CLS 1500x1000 mm (particolari elab. T00ID03IDRD01)
	CUNETTA ALLA FRANCESE DA 1.5 m (part. A elab. T00ID03IDRD01)
	CONDOTTE PEAD Ø630 mm - (part. A elab. T00ID03IDRD04)
	FOGNOLO PVC P=0.5% DN160 mm (part. elab. T00ID03IDRD01 e T00ID03IDRD02)
	COLLETTORI IN POLIPROPILENE Ø300 mm - Raccolta liquidi sversamento caditoie (part. A elab. T00ID03IDRD03)
	COLLETTORI IN PEAD 250 mm - Raccolta acque drenaggio muro (part. C elab. T00ID03IDRD03)
	COLLETTORI FINESTRATI IN PEAD Ø400 mm - Raccolta acque arco rovescio - (part. B elab. T00ID03IDRD03)
	FOSSO DI GUARDIA
	CADITOIA A GRIGLIA 50x50 cm / A BOCCA DI LUPO 50x50 cm
	CADITOIA A GRIGLIA 50x50 cm - Galleria naturale
	DIREZIONE SCORRIMENTO IDRICO
	VASCA DI SICUREZZA (v. elab. T00ID03IDRCP02)
	VASCA DI TRATTAMENTO (v. elab. T00ID03IDRCP01)

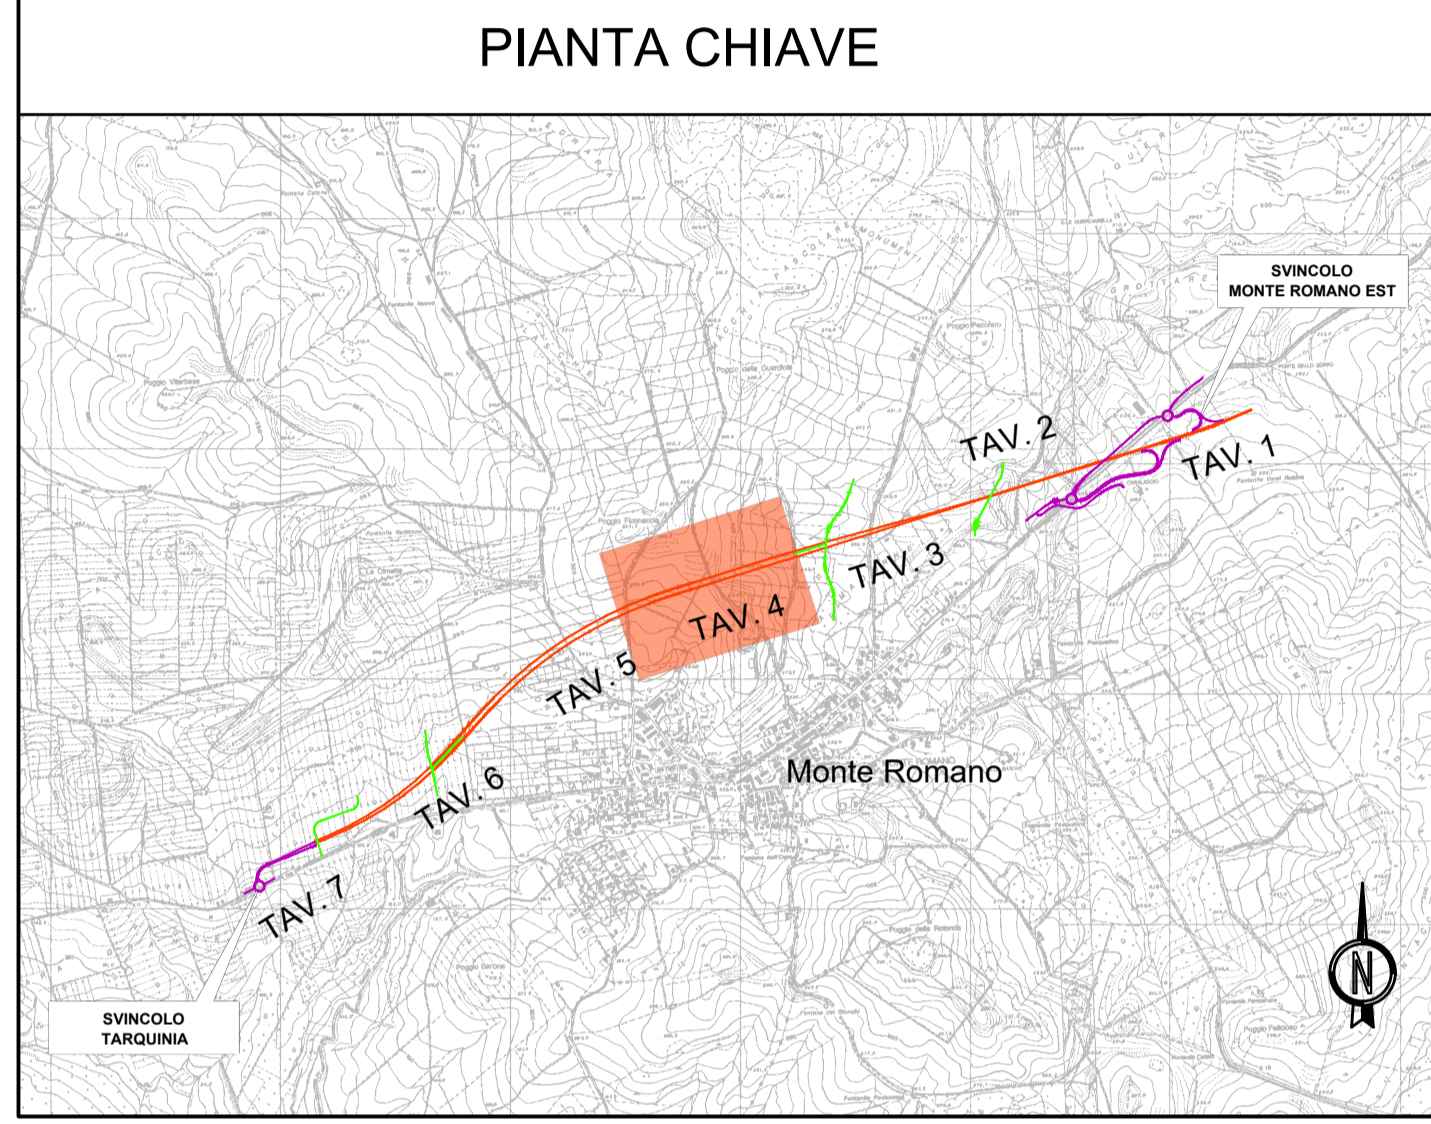

anas
GRUPPO FS ITALIANE

Direzione Progettazione e Realizzazione Lavori

S.S. 675 "UMBRO - LAZIALE"
Sistema infrastrutturale del collegamento del porto di Civitavecchia con il nodo intermodale di Orte
Tratta Monte Romano est - Civitavecchia
1° Stralcio Monte Romano est - Tarquinia

PROGETTO DEFINITIVO COD. RM366

R.T.I. di PROGETTAZIONE:

I PROGETTISTI:
Ing. Nicola Cuzzo (Integratore prestazioni specialistiche)
Ordine degli Ingegneri della Provincia di Roma N. 15447
Ing. Roberto Zanoni (il Progettista)
Ordine degli Ingegneri della Provincia di Padova N. 2351

IL RESPONSABILE DEL S.I.A.:
Ing. Biagio Comandò

IL GEOLOGO:
Dott. Geol. Giampiero Carrieri
Ordine regionale dei Geologi del Piemonte. N. 274

IL COORDINATORE PER LA SICUREZZA IN FASE DI PROGETTAZIONE:
Dott. Geol. Giampiero Carrieri
Ordine regionale dei Geologi del Piemonte. N. 274

VISTO: IL RESPONSABILE DEL PROCEDIMENTO:
Ing. Achille Devitofranceschi

PROTOCOLLO _____ DATA _____

IDRAULICA DI PIATTAFORMA
Asse principale
Planimetria di progetto smaltimento acque

CODICE PROGETTO	NOME FILE	REVISIONE	SCALA:
PROGETTO: DPRM0366 LIV. PROG.: D N. PROG.: 2201	CODICE ELAB.: T00ID03IDRPL04	A	1:1000

A	EMISSIONE PD	MARZO 2022	V. Corsini	F. Pescarolo	S. Gibin
REV.	DESCRIZIONE	DATA	REDATTO	VERIFICATO	APPROVATO