Firmato digitalmente da
NICOLA CUOZZO
CN = CUOZZO NICOLA
O = Ordine degli Ingegneri della Provincia di Roma
C = IT

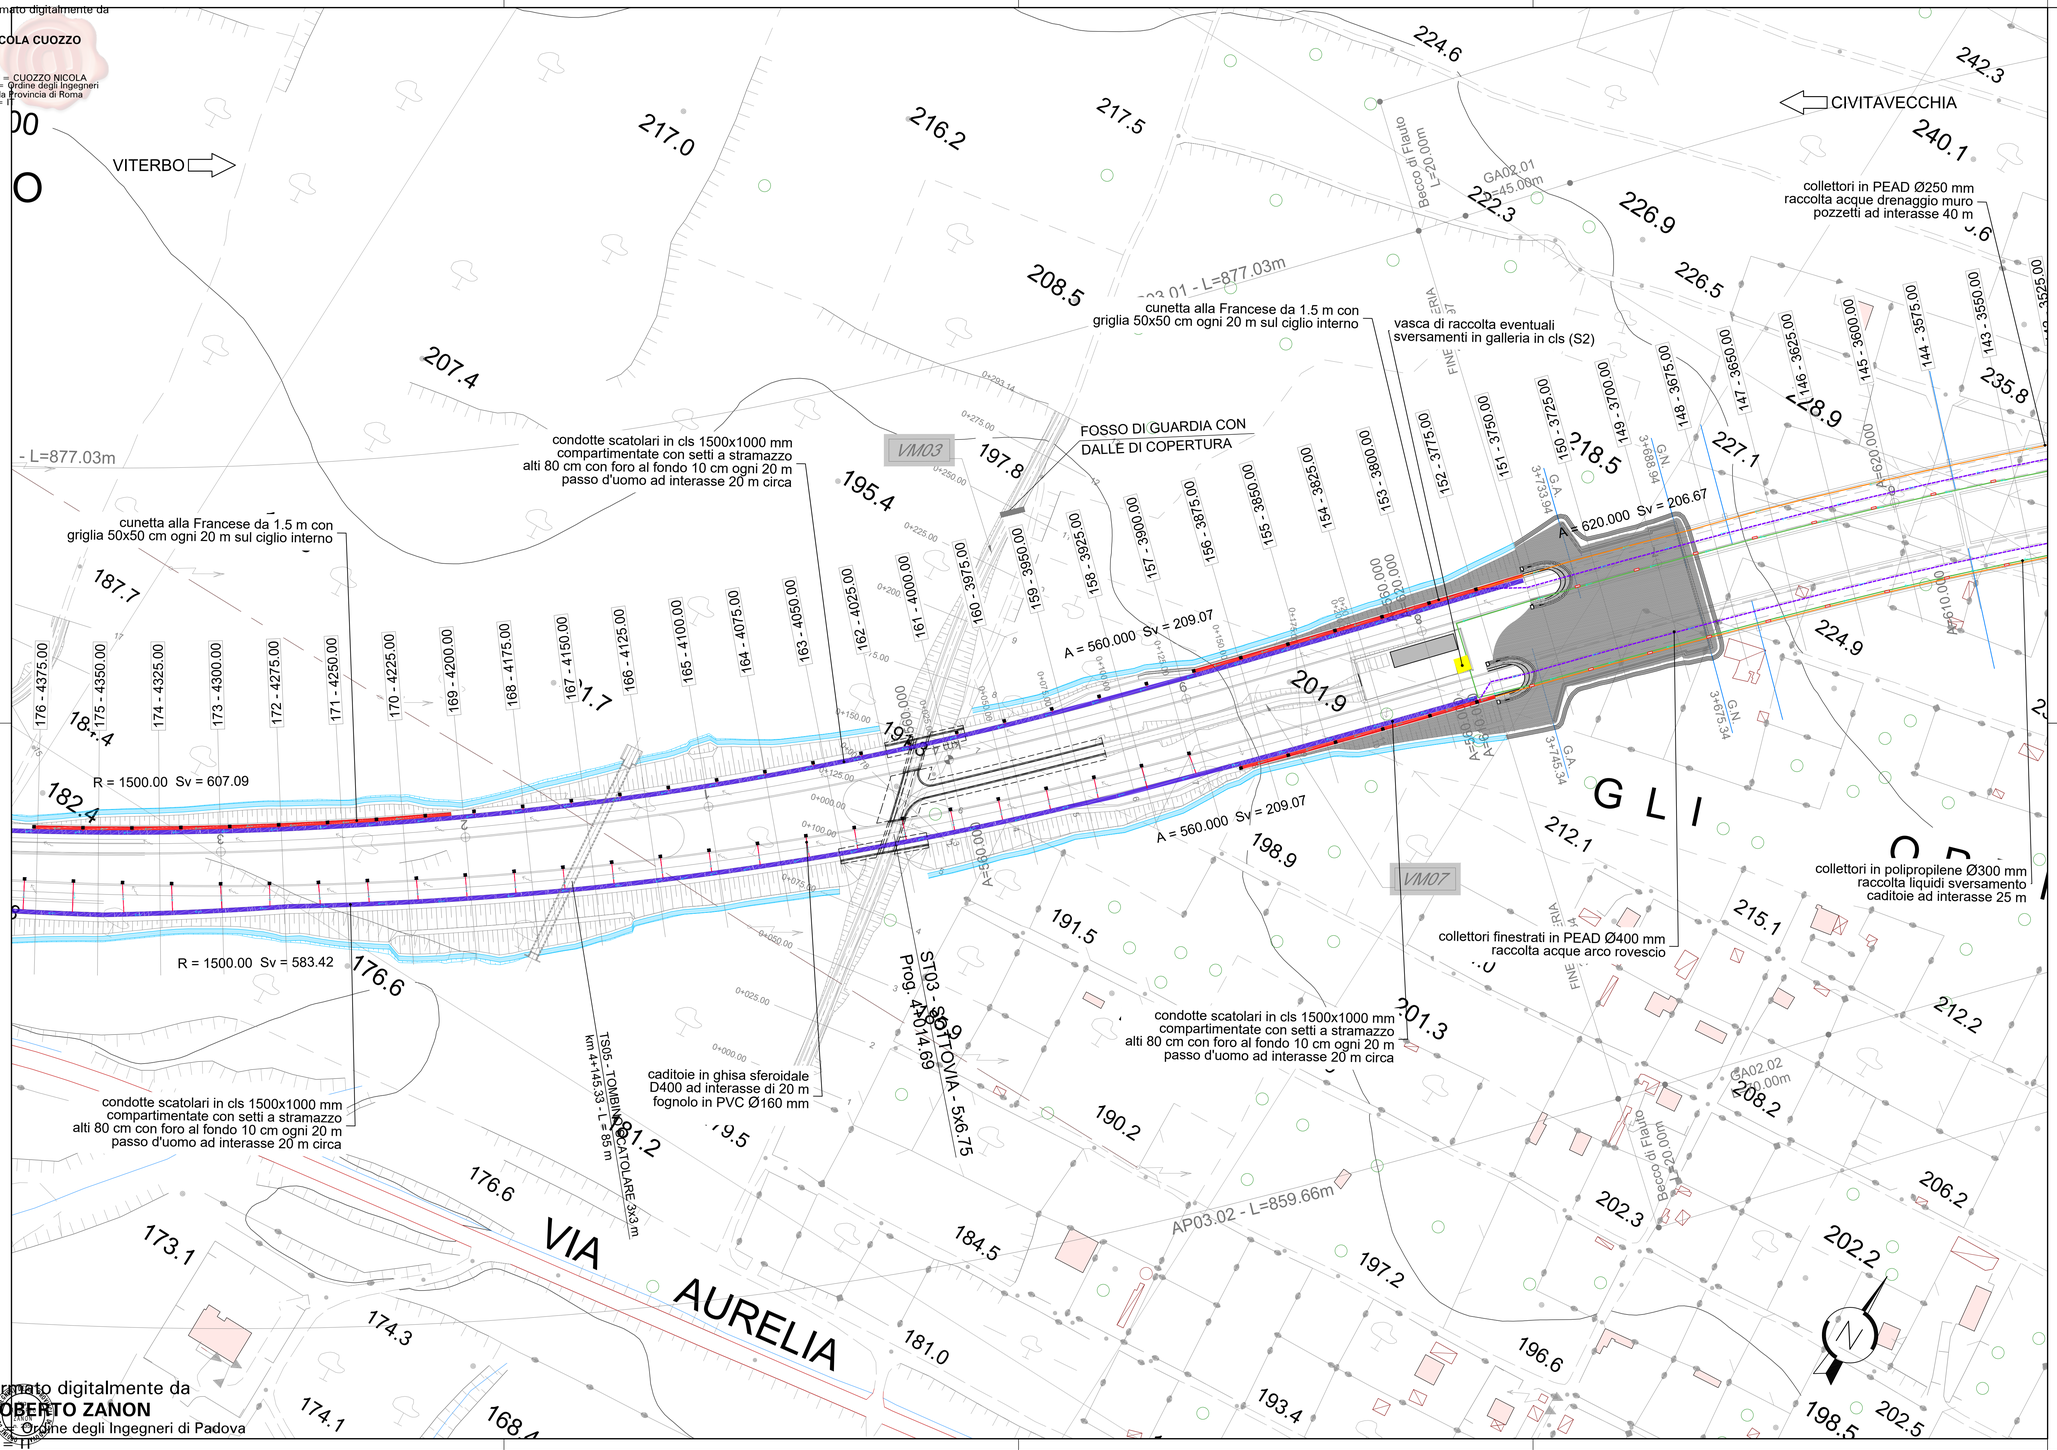

Firmato digitalmente da
ROBERTO ZANON
O = Ordine degli Ingegneri di Padova

LEGENDA

- CONDOTTE SCATOLARI IN CLS 1500x1000 mm (particolari elab. T00ID03IDRDT01)
- CUNETTA ALLA FRANCESE DA 1.5 m (part. A elab. T00ID03IDRDT01)
- CONDOTTE PEAD Ø630 mm - (part. A elab. T00ID03IDRDT04)
- FOGNOLO PVC P=0.5% DN160 mm (part. elab. T00ID03IDRDT01 e T00ID03IDRDT02)
- COLLETTORI IN POLIPROPILENE Ø300 mm - Raccolta liquidi sversamento caditoie (part. A elab. T00ID03IDRDT03)
- COLLETTORI IN PEAD 250 mm - Raccolta acque drenaggio muro (part. C elab. T00ID03IDRDT03)
- COLLETTORI FINESTRATI IN PEAD Ø400 mm - Raccolta acque arco rovescio - (part. B elab. T00ID03IDRDT03)
- FOSSO DI GUARDIA
- CADITOIA A GRIGLIA 50x50 cm / A BOCCA DI LUPO 50x50 cm
- CADITOIA A GRIGLIA 50x50 cm - Galleria naturale
- DIREZIONE SCORRIMENTO IDRICO
- VASCA DI SICUREZZA (v. elab. T00ID03IDRCP02)
- VASCA DI TRATTAMENTO (v. elab. T00ID03IDRCP01)

PIANTA CHIAVE

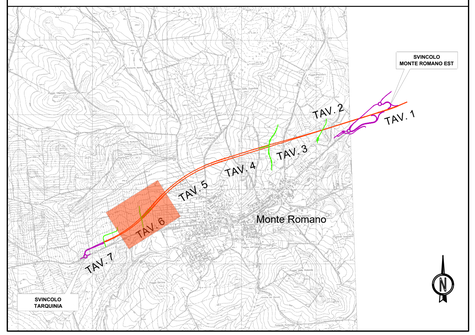

anas GRUPPO FS ITALIANE

Direzione Progettazione e Realizzazione Lavori

S.S. 675 "UMBRO - LAZIALE"
Sistema infrastrutturale del collegamento del porto di Civitavecchia con il nodo intermodale di Orte
Tratta Monte Romano est - Civitavecchia
1° Stralcio Monte Romano est - Tarquinia

PROGETTO DEFINITIVO — COD. RM366

R.T.I. di PROGETTAZIONE: ALPINA — NET ENGINEERING — INGEGNERI GUADAGNUOLO & PARTNERS

I PROGETTISTI:
Ing. Nicola Cuozzo (Integratore prestazioni specialistiche)
Ordine degli Ingegneri della Provincia di Roma N. 15447
Ing. Roberto Zanon (Il Progettista)
Ordine degli Ingegneri della Provincia di Padova N. 2351

IL RESPONSABILE DEL S.I.A.:
Ing. Biagio Camodeo

IL GEOLOGO:
Dott. Geol. Giampiero Carrieri
Ordine regionale dei Geologi del Piemonte. N. 274

IL COORDINATORE PER LA SICUREZZA IN FASE DI PROGETTAZIONE
Dott. Geol. Giampiero Carrieri
Ordine regionale dei Geologi del Piemonte. N. 274

VISTO: IL RESPONSABILE DEL PROCEDIMENTO :
Ing. Achille Devitofranceschi

PROTOCOLLO — DATA

IDRAULICA DI PIATTAFORMA
Asse principale
Planimetria di progetto smaltimento acque

CODICE PROGETTO (PROGETTO / LIV. PROG. / N. PROG.)	NOME FILE	REVISIONE	SCALA:
DPRM366 D 2201	CODICE ELAB. T00ID03IDRPL06	A	1:1000

REV.	DESCRIZIONE	DATA	REDATTO	VERIFICATO	APPROVATO
A	*EMISSIONE PD*	*MARZO 2022*	*V. Carsini*	*F. Pescarolo*	*S. Cibin*