
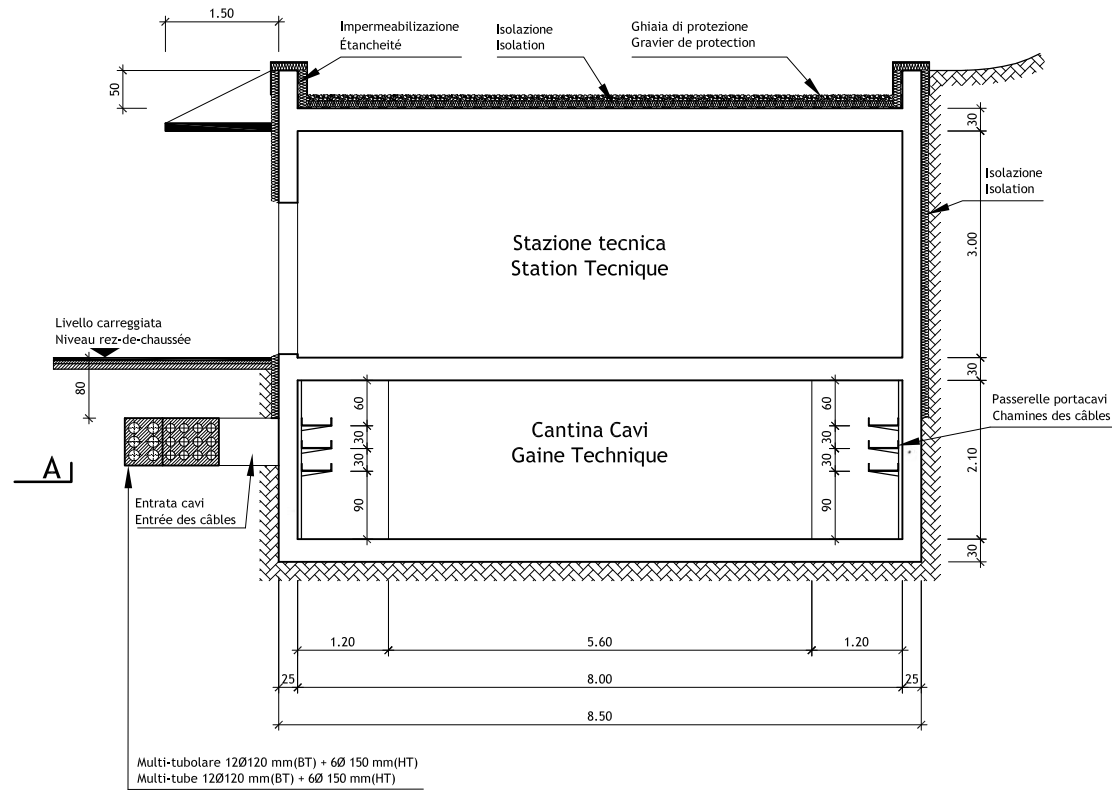
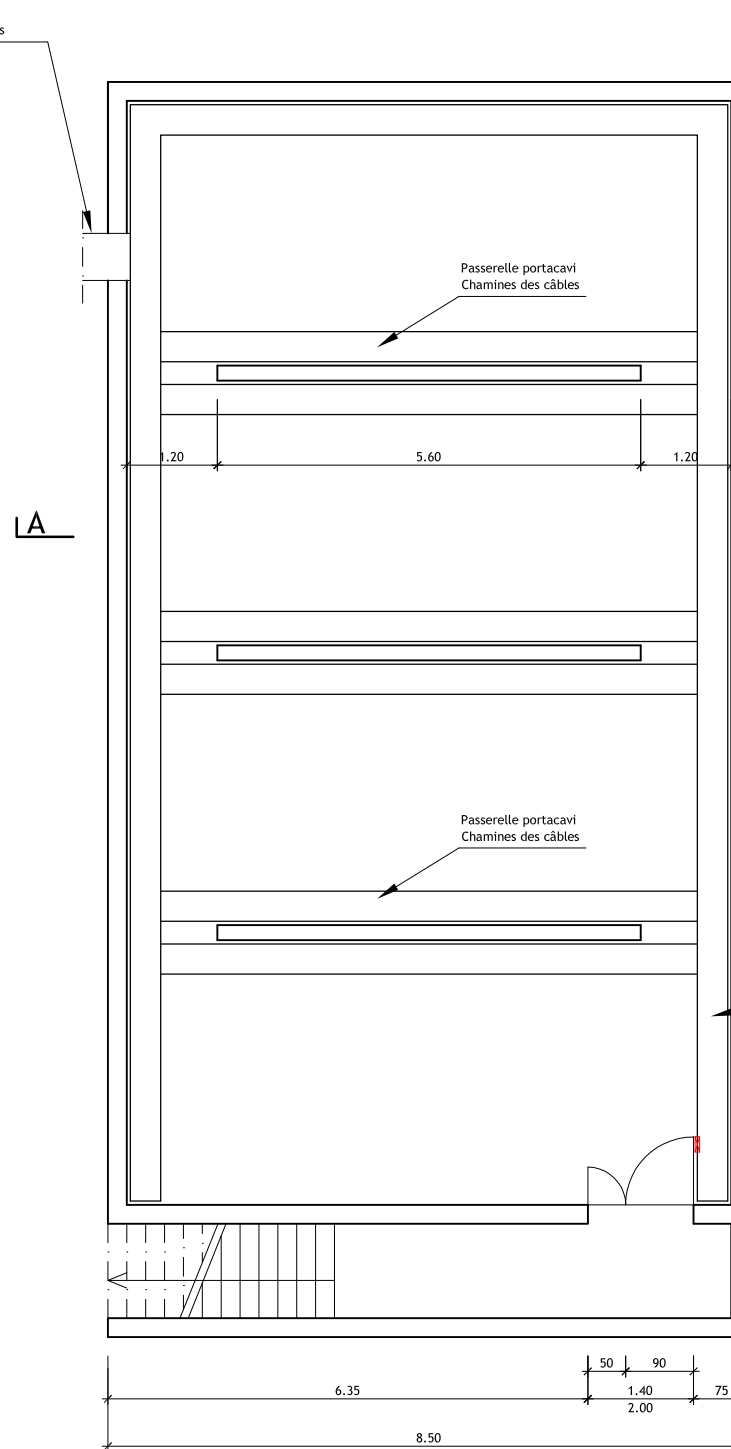


PIANTA STAZIONE TECNICA 1:50  
VUE EN PLAN STATION TECHNIQUE 1:50


PIANTA CANTINA CAVI 1:50  
VUE EN PLAN GAINTE TECHNIQUE 1:50

SEZIONE A-A 1:50  
COUPE A-A 1:50

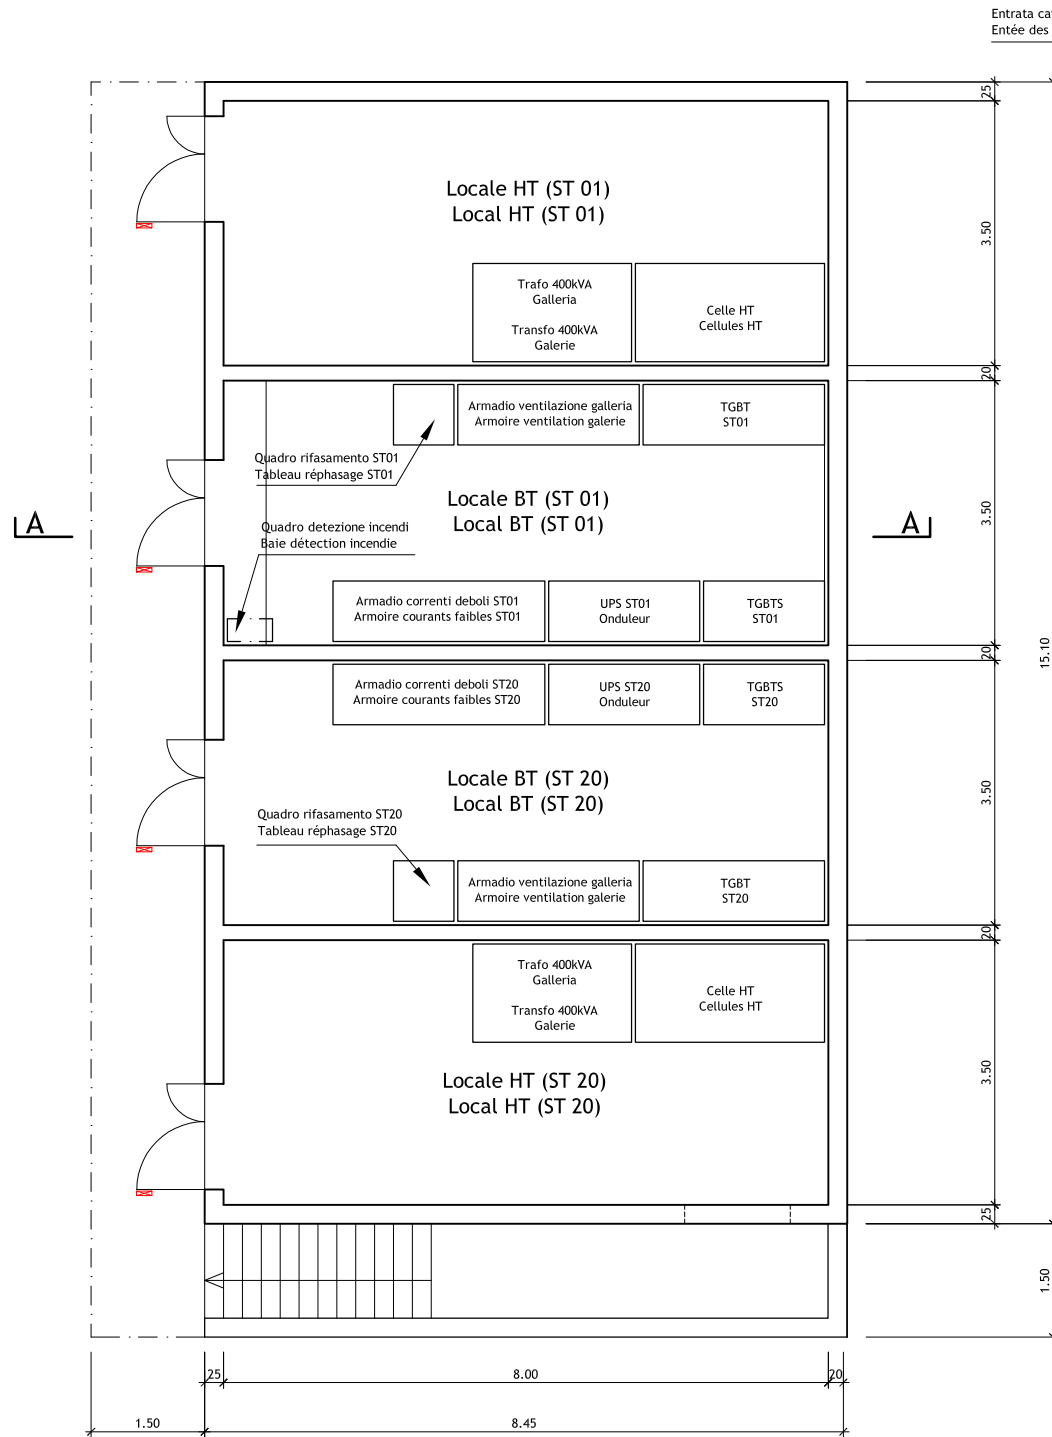

Apparecchiature dell'impianto di alimentazione elettrica / Appareils de l'équipement d'alimentation électrique

Apparecchiature di altri impianti / Appareils d'autres équipements

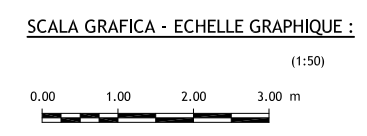

Nota: Per genio civile vedere disegni relativi / Note: Pour genio civil voir plans relatifs

**LOMBARDI SA**  
INGEGNERI CONSULENTI

Traforo Autostrada del Fréjus / Tunnel Routier du Fréjus

COSTRUZIONE GALLERIA DI SICUREZZA / CONSTRUCTION GALERIE DE SECURITE

PROGETTO DEFINITIVO 2006 / PROJET 2006

GALLERIA DI SICUREZZA / GALERIE DE SECURITE  
ALIMENTAZIONE ELETTRICA / ALIMENTATION ELECTRIQUE  
DISPOSIZIONE ST 1/20 LATO FRANCIA / DISPOSITION ST 1/20 COTE FRANCE  
PIANTE - SEZIONE / VUES EN PLAN - COUPE

24.11.2006	GS	SI	No	Aggiornamento / Mise à jour	B
					A
DATA	DISEGNATO	COSTRUITO	VISTO	Nome file :	
15.09.2006	GS	SI	No	6145.2-P-273A	No. 6145.2-P-273 A
Formato :	84x60	Scala :	1:50	No. L. F.	No. Com.

Progettisti: Ing. Andrea Mordasini, Dott. Ing. Marco Russo - Lombardi SA  
Collaborazione specialistica: Dott. Ing. Marco Bettelini, P. I. Stefano Giglio