Firmato digitalmente da
NICOLA CUOZZO
CN = CUOZZO NICOLA
O = Ordine degli Ingegneri della Provincia di Roma
C = IT

Diff. di quota Lunghezza Pendenza	Dh = -1.28 L = 267.41 p = -0.48%	Dh = -10.61 L = 707.55 p = -1.50%	Dh = 55.57 L = 1530.98 p = 3.63%

VITERBO

Pr	267.41
Qt	209.46
R	50000.00
Pr	0.65
SV	510.31

Pr	974.96
Qt	198.85
R	10000.00
Pr	3.29
SV	513.04

CIVITAVECCHIA

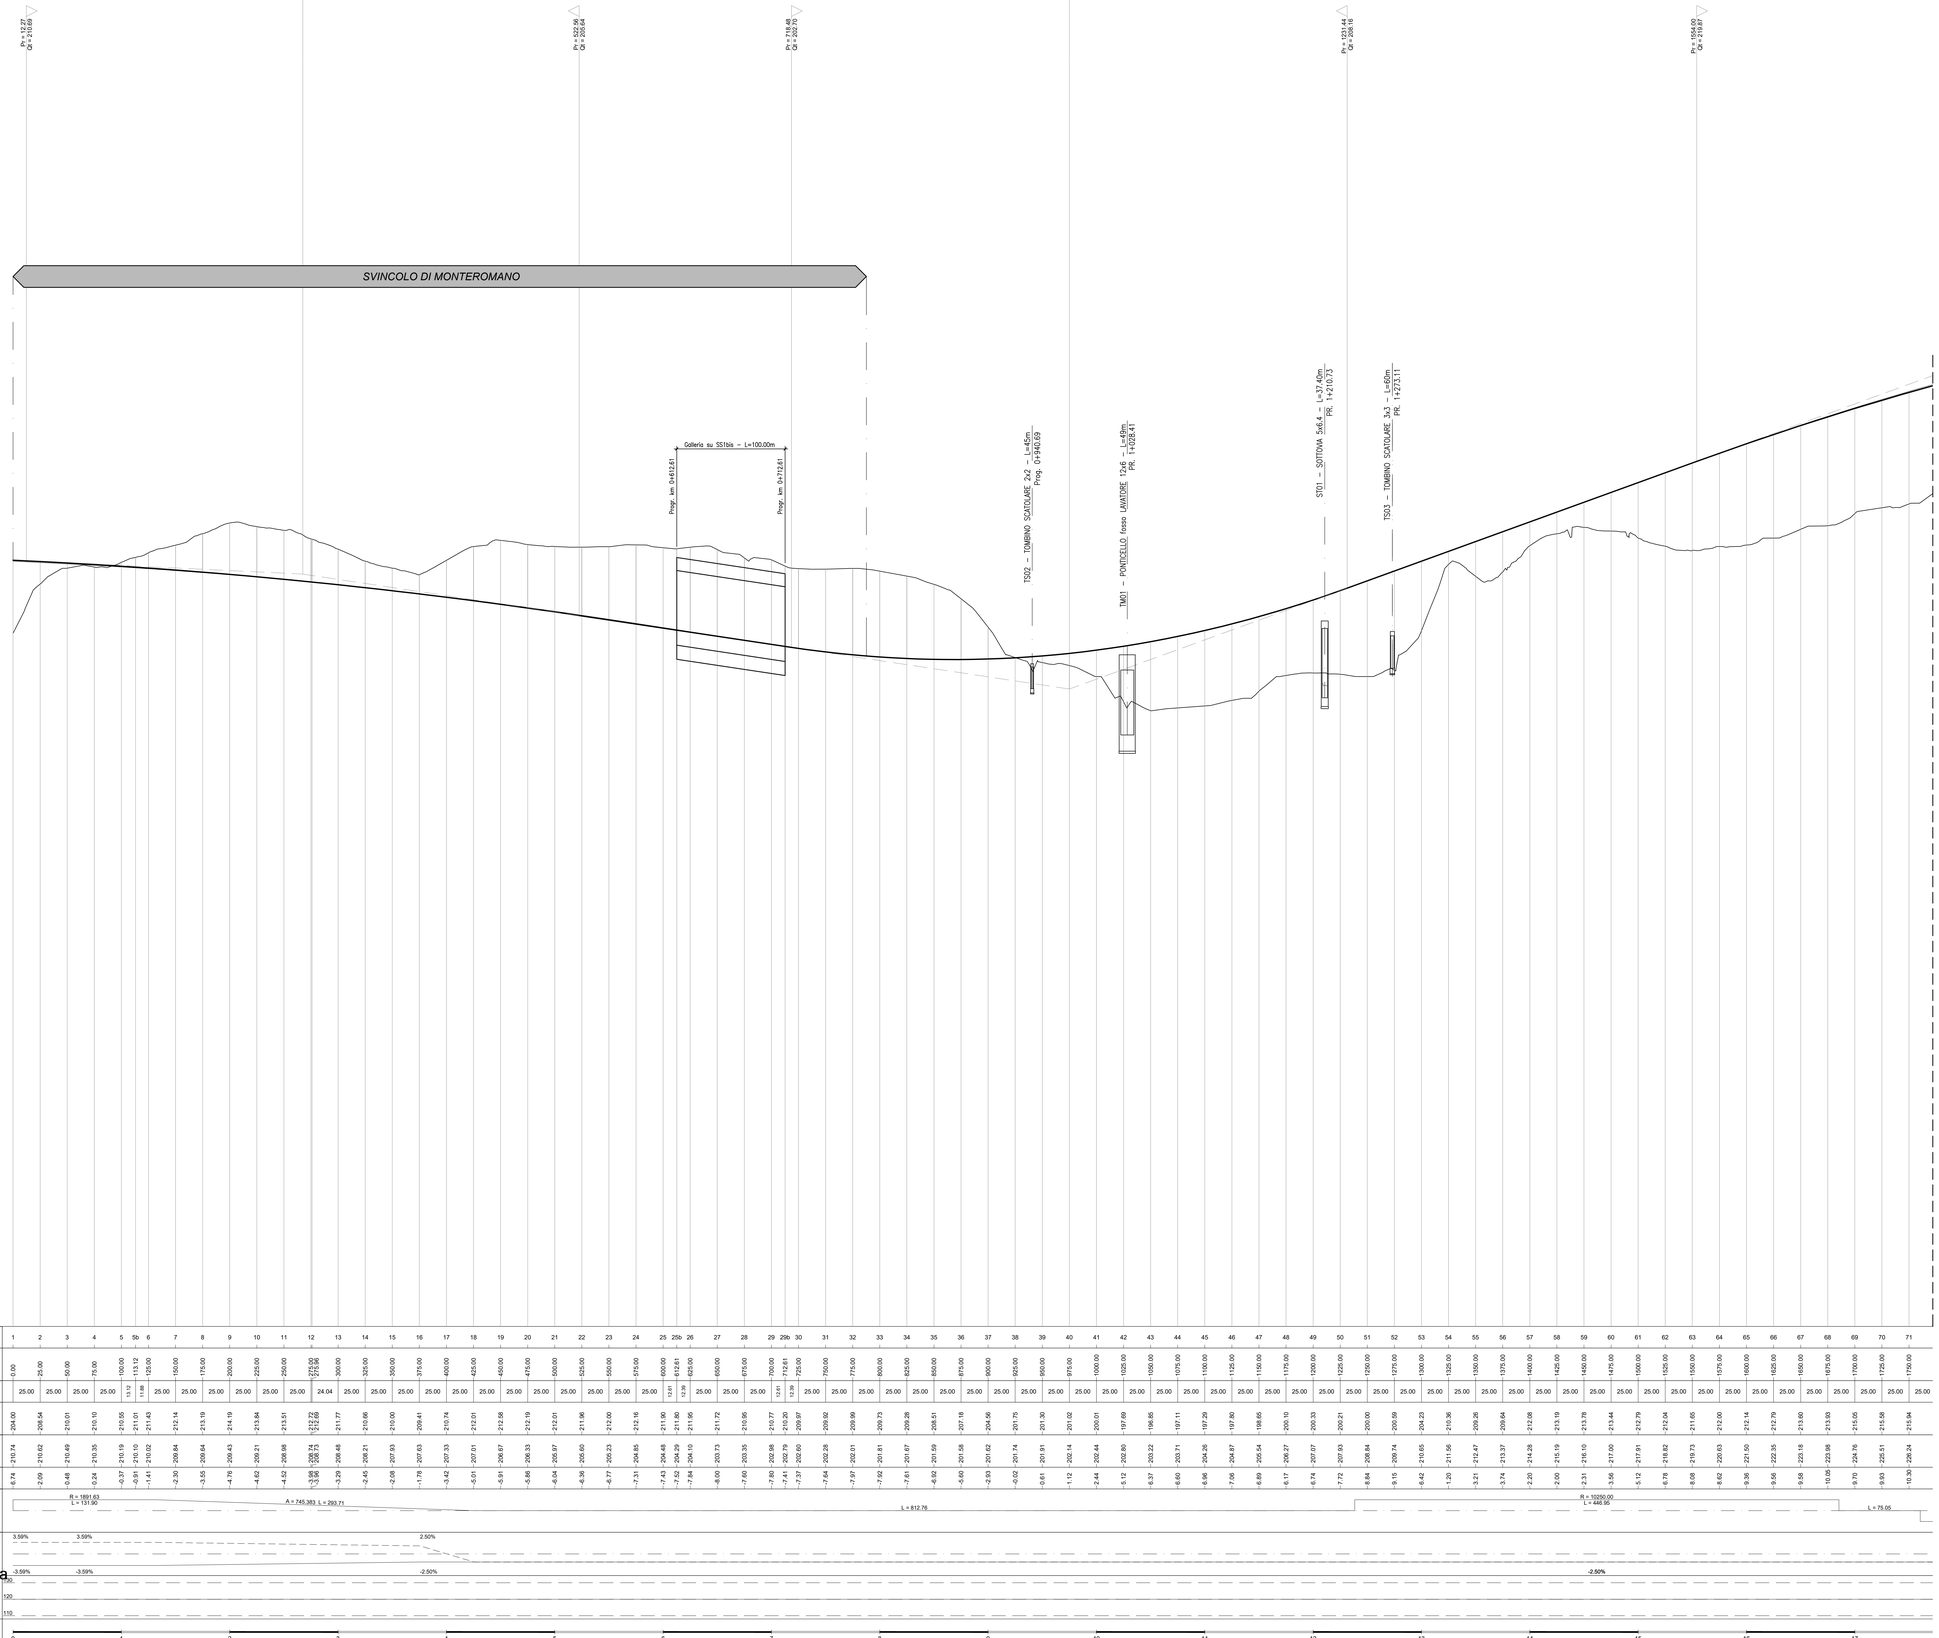

Scala Altezze 1:200
Scala Lunghezze 1:2000

Q.RIF. 140.00

No. SEZIONI	DISTANZE PROGRESSIVE	DISTANZE PARZIALI	QUOTE TERRENO	QUOTE PROGETTO	DIFFERENZA DI QUOTE
1	0.00	25.00	204.00	210.74	6.74
2	25.00	25.00	208.54	210.62	2.09
3	50.00	25.00	210.01	210.49	0.48
4	75.00	25.00	210.10	210.35	0.24
5	100.00	25.00	210.55	210.19	-0.37
5b	113.12	13.12	211.01	210.10	-0.91
6	125.00	11.88	211.43	210.02	-1.41
7	150.00	25.00	212.14	209.84	-2.30
8	175.00	25.00	213.19	209.64	-3.55
9	200.00	25.00	214.19	209.43	-4.76
10	225.00	25.00	213.84	209.21	-4.62
11	250.00	25.00	213.51	208.98	-4.52
12	275.00 275.96	25.00 0.96	212.72 212.69	208.74 208.73	-3.98 -3.96
13	300.00	24.04	211.77	208.48	-3.29
14	325.00	25.00	210.66	208.21	-2.45
15	350.00	25.00	210.00	207.93	-2.08
16	375.00	25.00	209.41	207.63	-1.78
17	400.00	25.00	210.74	207.33	-3.42
18	425.00	25.00	212.01	207.01	-5.01
19	450.00	25.00	212.58	206.67	-5.91
20	475.00	25.00	212.19	206.33	-5.86
21	500.00	25.00	212.01	205.97	-6.04
22	525.00	25.00	211.96	205.60	-6.36
23	550.00	25.00	212.00	205.23	-6.77
24	575.00	25.00	212.16	204.85	-7.31
25	600.00	25.00	211.90	204.48	-7.43
25b	612.61	12.61	211.80	204.29	-7.52
26	625.00	12.39	211.95	204.10	-7.84
27	650.00	25.00	211.72	203.73	-8.00
28	675.00	25.00	210.95	203.35	-7.60
29	700.00	25.00	210.77	202.98	-7.80
29b	712.61	12.61	210.20	202.79	-7.41
30	725.00	12.39	209.97	202.60	-7.37
31	750.00	25.00	209.92	202.28	-7.64
32	775.00	25.00	209.99	202.01	-7.97
33	800.00	25.00	209.73	201.81	-7.92
34	825.00	25.00	209.28	201.67	-7.61
35	850.00	25.00	208.51	201.59	-6.92
36	875.00	25.00	207.18	201.58	-5.60
37	900.00	25.00	204.56	201.62	-2.93
38	925.00	25.00	201.75	201.74	-0.02
39	950.00	25.00	201.30	201.91	-0.61
40	975.00	25.00	201.02	202.14	1.12
41	1000.00	25.00	200.01	202.44	2.44
42	1025.00	25.00	197.69	202.80	-5.12
43	1050.00	25.00	196.85	203.22	6.37
44	1075.00	25.00	197.11	203.71	6.60
45	1100.00	25.00	197.29	204.26	6.96
46	1125.00	25.00	197.80	204.87	7.06
47	1150.00	25.00	198.65	205.54	6.89
48	1175.00	25.00	200.10	206.27	6.17
49	1200.00	25.00	200.33	207.07	6.74
50	1225.00	25.00	200.21	207.93	7.72
51	1250.00	25.00	200.00	208.84	8.84
52	1275.00	25.00	200.69	209.74	9.15
53	1300.00	25.00	204.23	210.65	6.42
54	1325.00	25.00	210.36	211.56	1.20
55	1350.00	25.00	209.26	212.47	3.21
56	1375.00	25.00	209.64	213.37	3.74
57	1400.00	25.00	212.08	214.28	2.20
58	1425.00	25.00	213.19	215.19	2.00
59	1450.00	25.00	213.78	216.10	2.31
60	1475.00	25.00	213.44	217.00	3.56
61	1500.00	25.00	212.79	217.91	5.12
62	1525.00	25.00	212.04	218.82	6.78
63	1550.00	25.00	211.65	219.73	8.08
64	1575.00	25.00	212.00	220.63	8.62
65	1600.00	25.00	212.14	221.50	9.36
66	1625.00	25.00	212.79	222.35	9.56
67	1650.00	25.00	213.60	223.18	9.58
68	1675.00	25.00	213.93	223.98	10.05
69	1700.00	25.00	215.05	224.76	9.70
70	1725.00	25.00	215.58	225.51	9.93
71	1750.00	25.00	215.94	226.24	10.30

ANDAMENTO PLANIMETRICO: R = 1891.63 L = 131.90; A = 745.383 L = 293.71; L = 812.76; R = 10250.00 L = 446.95; L = 75.05

ANDAMENTO DEI CIGLI: Sinistro 3.59% 3.59% 2.50% -3.59% -3.59% -2.50% -2.50%

DIAGRAMMA VELOCITA'

Firmato digitalmente da
ROBERTO ZANON
O = Ordine degli Ingegneri di Padova
C = IT

ORDINE DEGLI INGEGNERI DI PADOVA
ING. ROBERTO ZANON
ZANON
ETTOMETRICI
n. 2351

anas
GRUPPO FS ITALIANE

Direzione Progettazione e Realizzazione Lavori

S.S. 675 "UMBRO - LAZIALE"
Sistema infrastrutturale del collegamento del porto
di Civitavecchia con il nodo intermodale di Orte
Tratta Monte Romano est - Civitavecchia
1° Stralcio Monte Romano est - Tarquinia

PROGETTO DEFINITIVO

COD. RM366

R.T.I. di PROGETTAZIONE:
GEODATA ENGINEERING — ALPI S.p.A. — NET ENGINEERING — INGEGNERI GUADAGNUOLO & PARTNERS

I PROGETTISTI:
Ing. Nicola Cuozzo (Integrate prestazioni specialistiche)
Ordine degli Ingegneri della Provincia di Roma N. 15447
Ing. Roberto Zanon (Il Progettista)
Ordine degli Ingegneri della Provincia di Padova N. 2351
IL RESPONSABILE DEL S.I.A.:
Ing. Biagio Comaldo
IL GEOLOGO:
Dott. Geol. Giampiero Carrieri
Ordine regionale dei Geologi del Piemonte, N. 274
IL COORDINATORE PER LA SICUREZZA IN FASE DI PROGETTAZIONE
Dott. Geol. Giampiero Carrieri
Ordine regionale dei Geologi del Piemonte, N. 274
VISTO: IL RESPONSABILE DEL PROCEDIMENTO :
Ing. Achille Devitofranceschi

PROTOCOLLO — DATA

PROGETTO STRADALE
PROFILI LONGITUDINALI ASSI PRINCIPALI
Profilo longitudinale asse principale – Carreggiata Sud
tavola 1 di 3

CODICE PROGETTO (PROGETTO / LIV. PROG. / N. PROG.)	NOME FILE	REVISIONE	SCALA:
DPRM0366 D 2201	CODICE ELAB. P00PSO0TRAFP05	A	1:2000

REV.	DESCRIZIONE	DATA	REDATTO	VERIFICATO	APPROVATO
A	*EMISSIONE PD*	*MARZO 2022*	*M. Lissandrini*	*L. Ongaro*	*S. Cibin*