




SVINCOLO TARQUINIA
NUOVA ROTATORIA SU S.S. 1
PROFILO LONGITUDINALE
Scala 1:1000-100

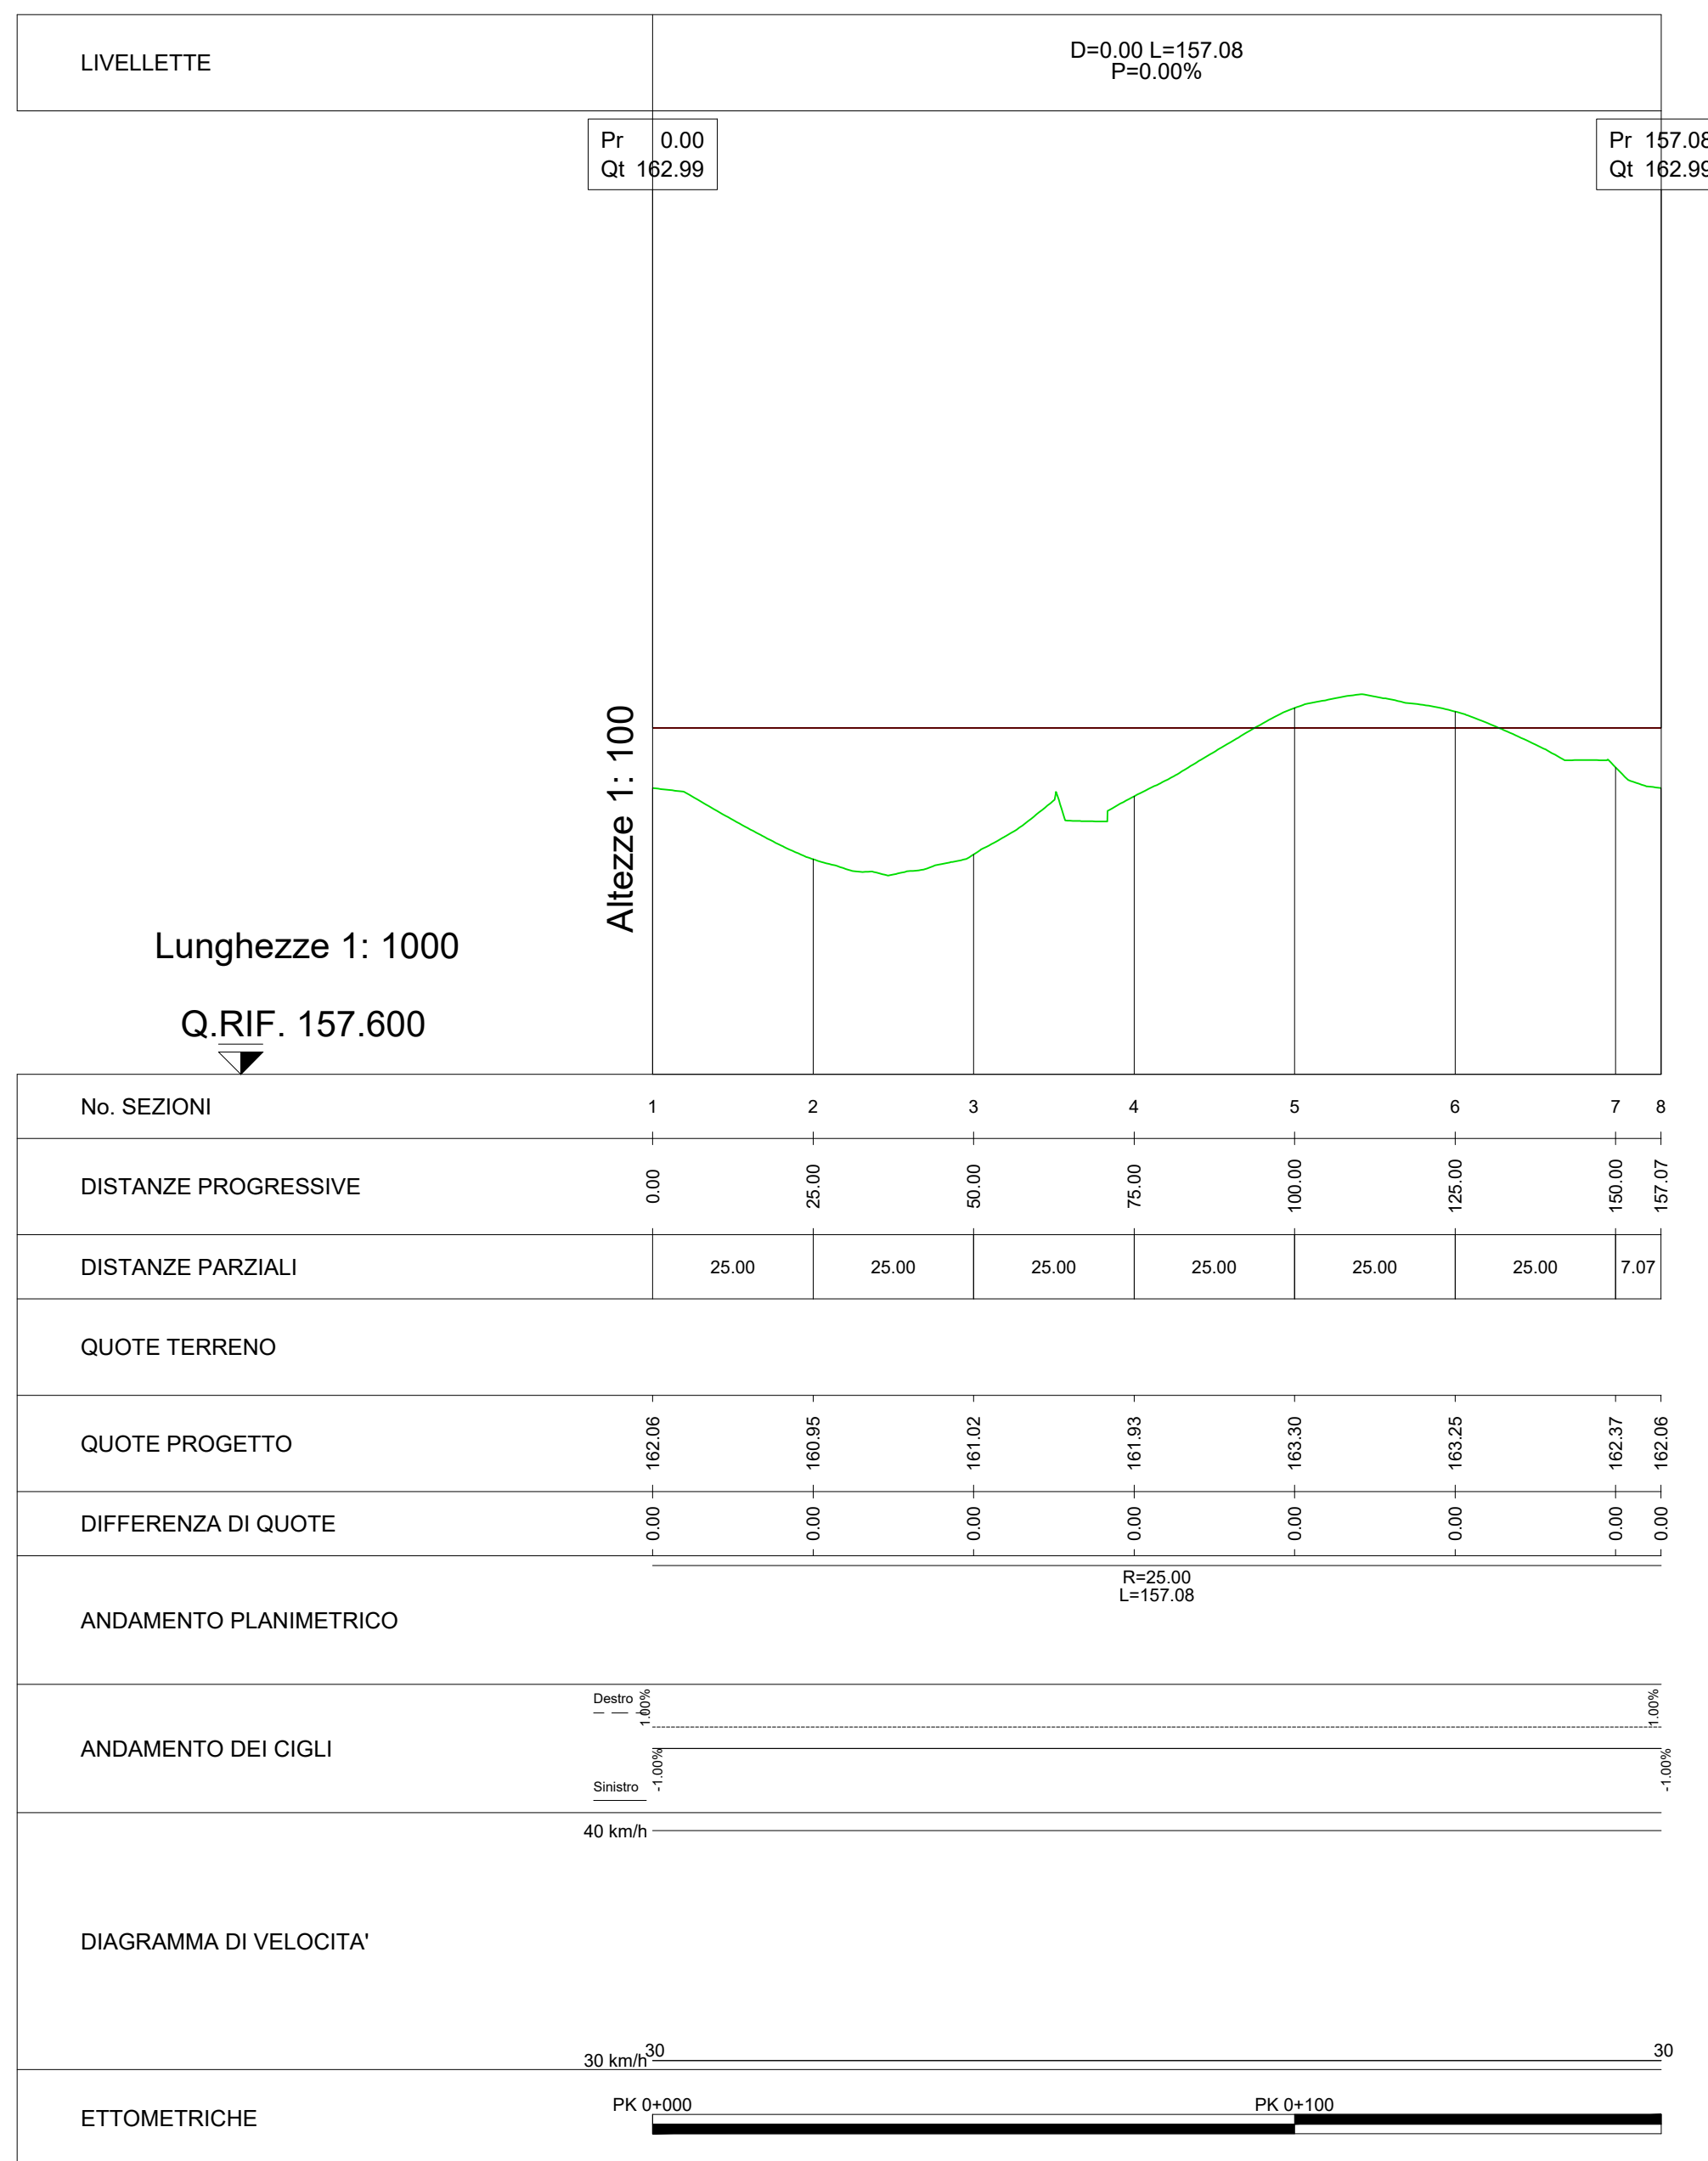


SVINCOLO TARQUINIA
NUOVA ROTATORIA SU S.S. 1 - INNESTO LATO NORD
PROFILO LONGITUDINALE
Scala 1:1000-100

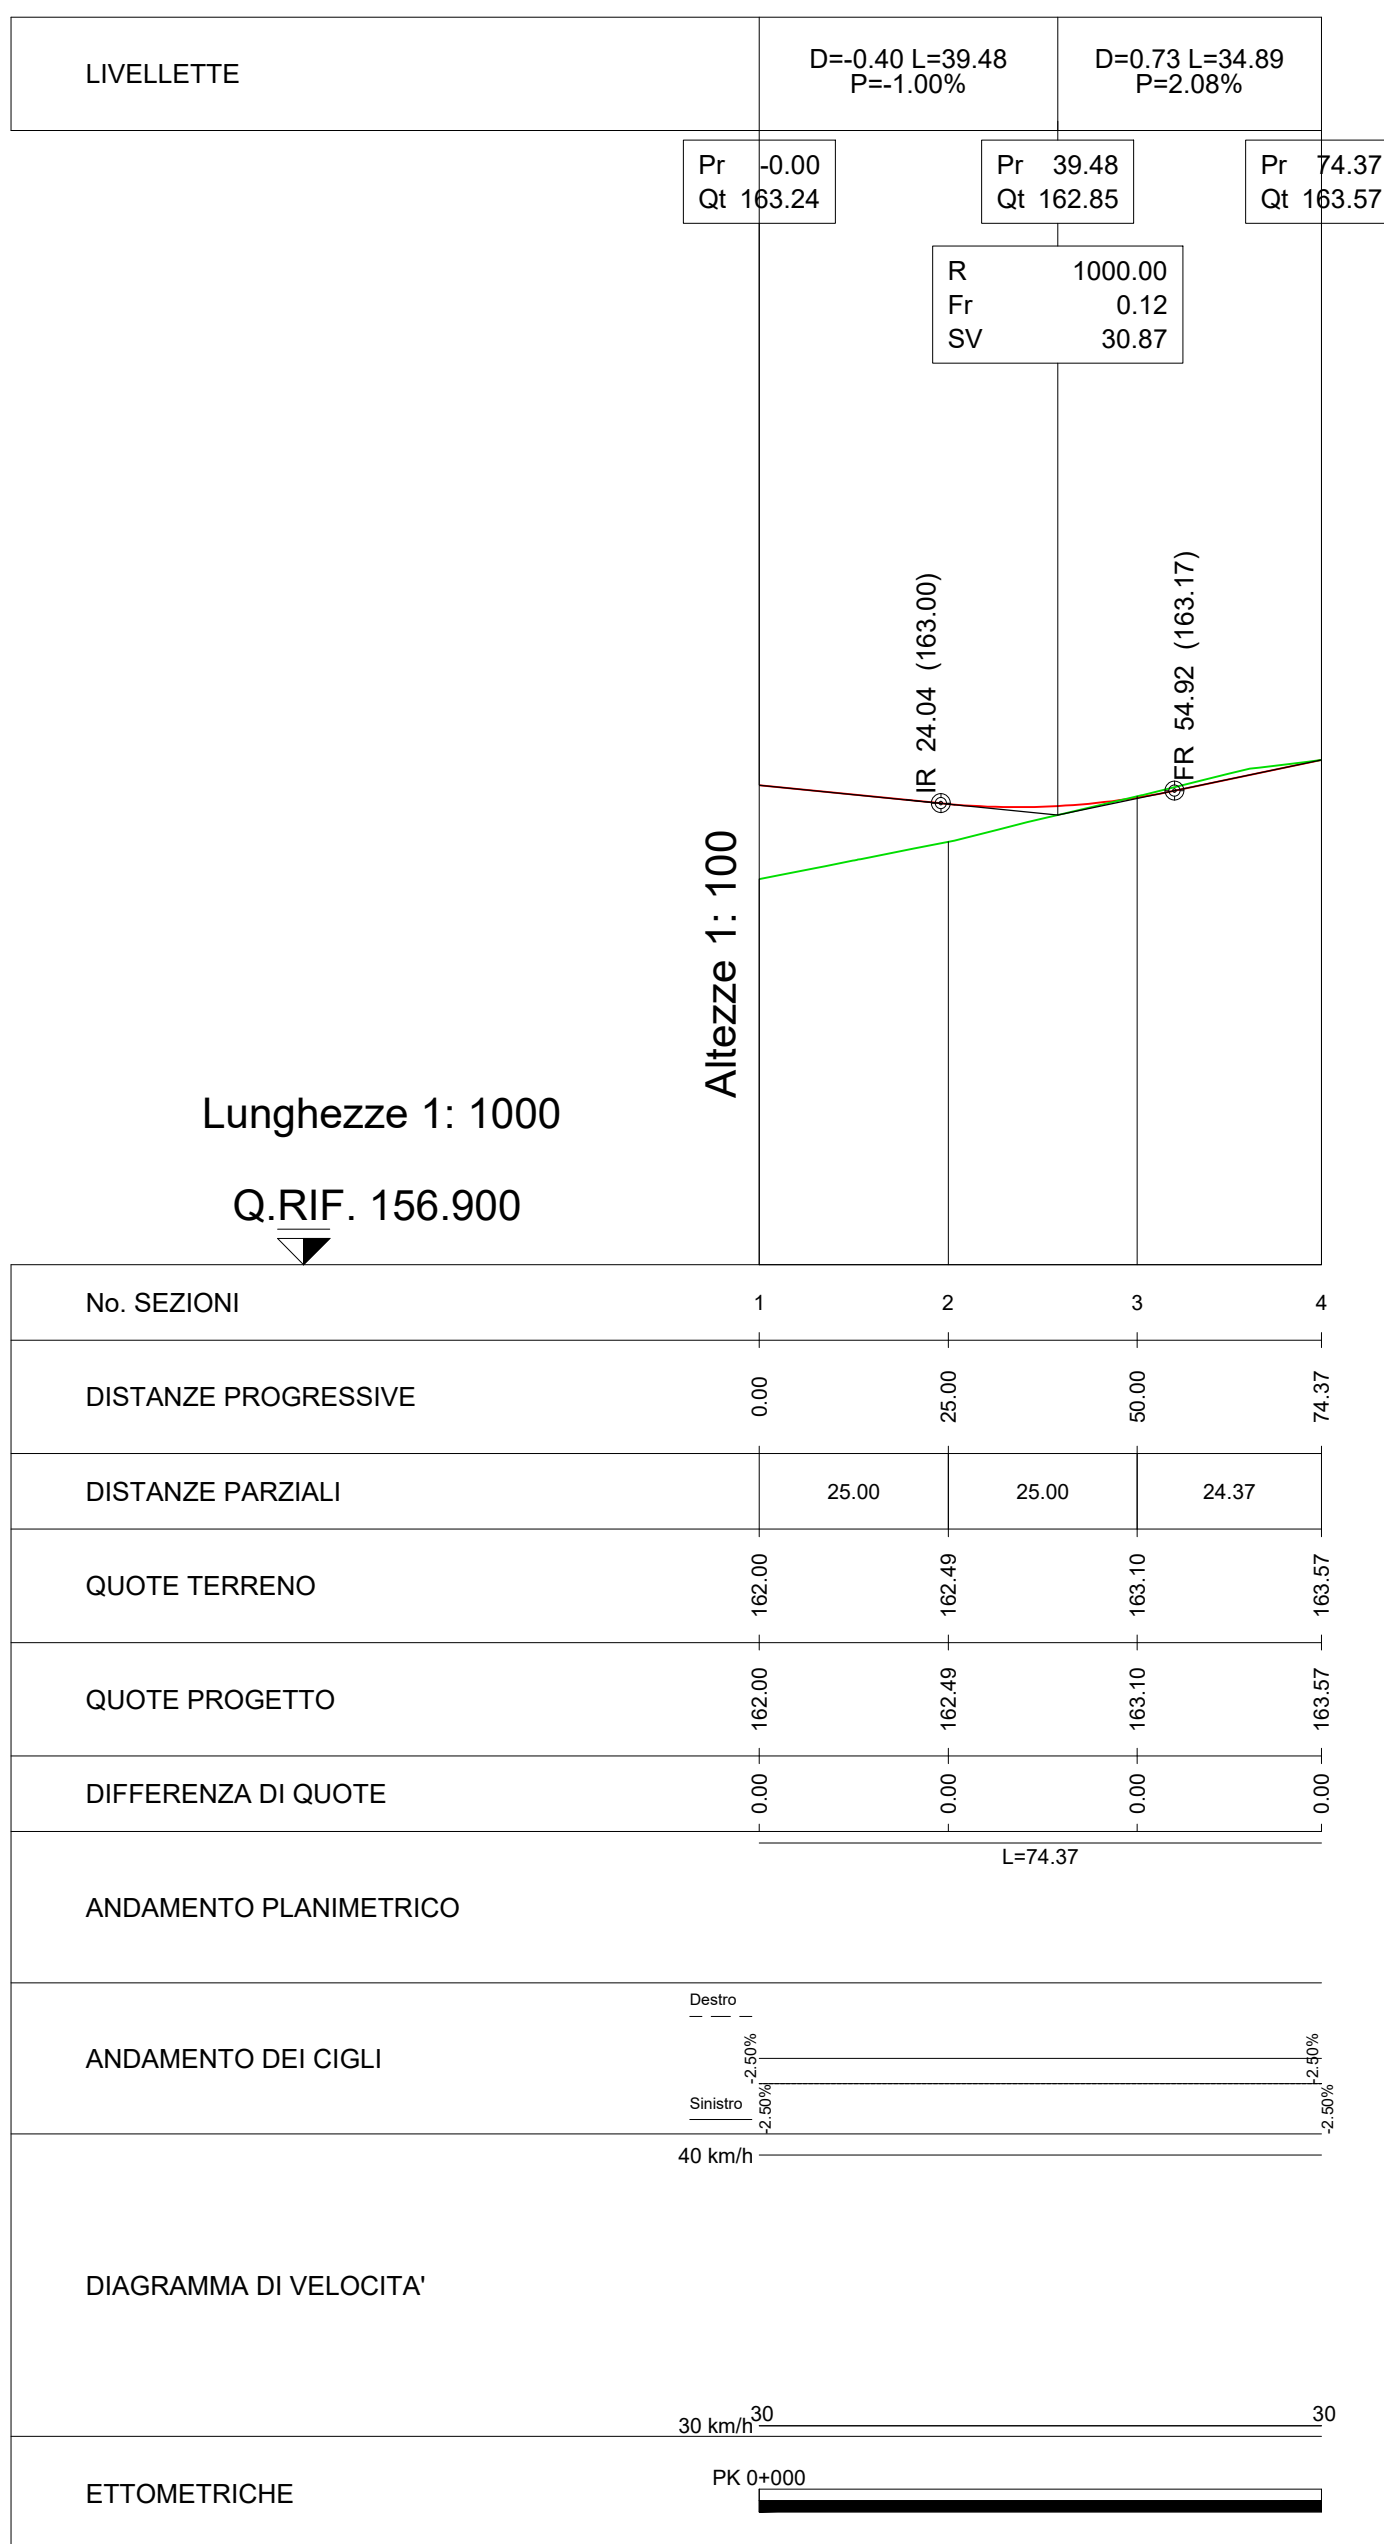

SVINCOLO TARQUINIA
NUOVA ROTATORIA SU S.S. 1 - INNESTO LATO SUD
PROFILO LONGITUDINALE
Scala 1:1000-100

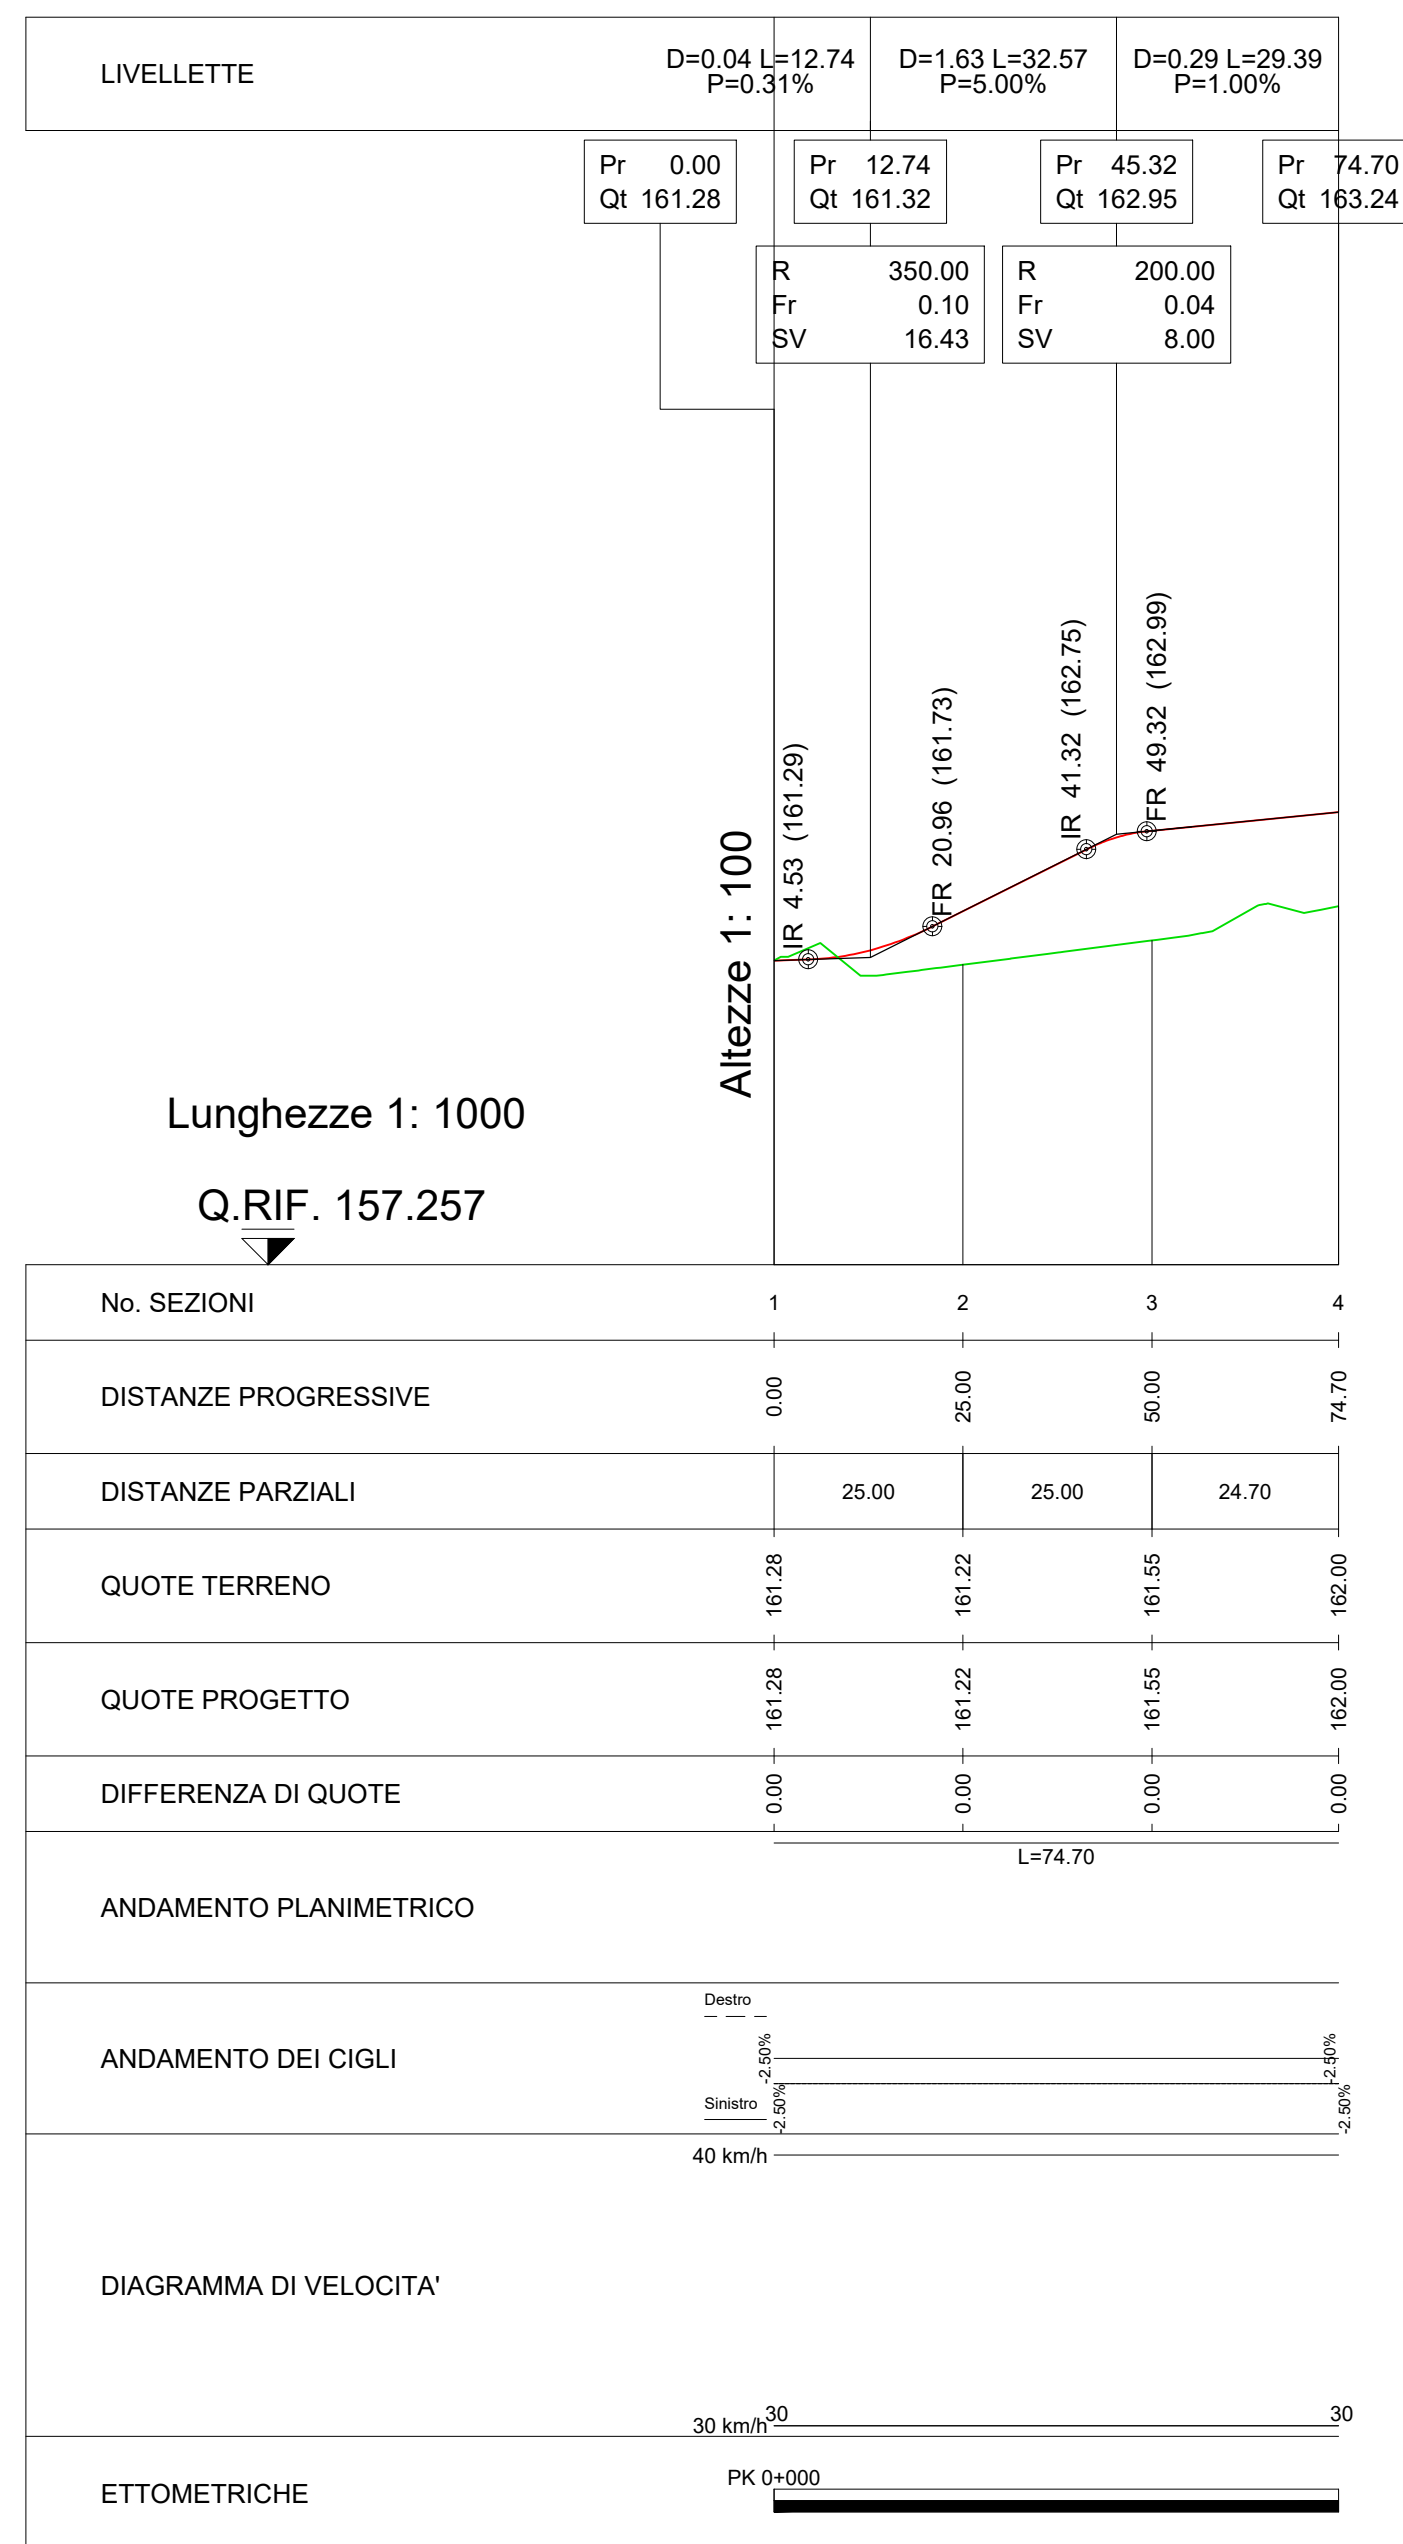

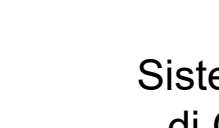		Direzione Progettazione e Realizzazione Lavori	
S.S. 675 "UMBRO - LAZIALE" Sistema infrastrutturale del collegamento del porto di Civitavecchia con il nodo intermodale di Orte Tratta Monte Romano est - Civitavecchia 1° Stralcio Monte Romano est - Tarquinia			
PROGETTO DEFINITIVO			cod. RM366
R.T.I. di PROGETTAZIONE:    			
I PROGETTISTI: <i>Ing. Nicola Cuzzoni (Integratore prestazioni specialistiche)</i> <i>Ordine degli Ingegneri della Provincia di Roma N. 15447</i> ----- IL RESPONSABILE DEL S.I.A.: <i>Ing. Biagio Camotto</i>		IL GEOLOGO: <i>Nello Gatti, Giampaolo Carlini</i> <i>Ordine regionale dei Geologi del Piemonte, N. 274</i> IL COORDINATORE PER LA SICUREZZA IN FASE DI PROGETTAZIONE: <i>Nello Gatti, Giampaolo Carlini</i> <i>Ordine regionale dei Geologi del Piemonte, N. 274</i> VISTO: IL RESPONSABILE DEL PROCEDIMENTO: <i>Ing. Achille Devittaranceschi</i>	
PROTOCOLLO ---			
DATA			
10. PROGETTO STRADALE – INTERSEZIONI E SVINCOLI 10.1 NUOVI SVINCOLI Svincolo Tarquinia Profili longitudinali rotondaria su SS1 e romi afferenti			
CODICE PROGETTO PROGETTO DATA		NOME FILE VOZ2SV00TRAFFP03_A.DWG REVISIONE SCALA:	
LA V. PROG. N. PROG.		CODICE ELAB. VOZ2SV00TRAFFP03	
PRODOTTO 2201		A 1:1000/100	
A EMMISSIONE PD		MARZO 2022 P. Santella M. Molteni M. Bonifati	
REV. DESCRIZIONE		DATA REDATTO VERIFICATO APPROVATO	