


SEZIONE TIPO ASSE PRINCIPALE IN GALLERIA

SCALA 1:50

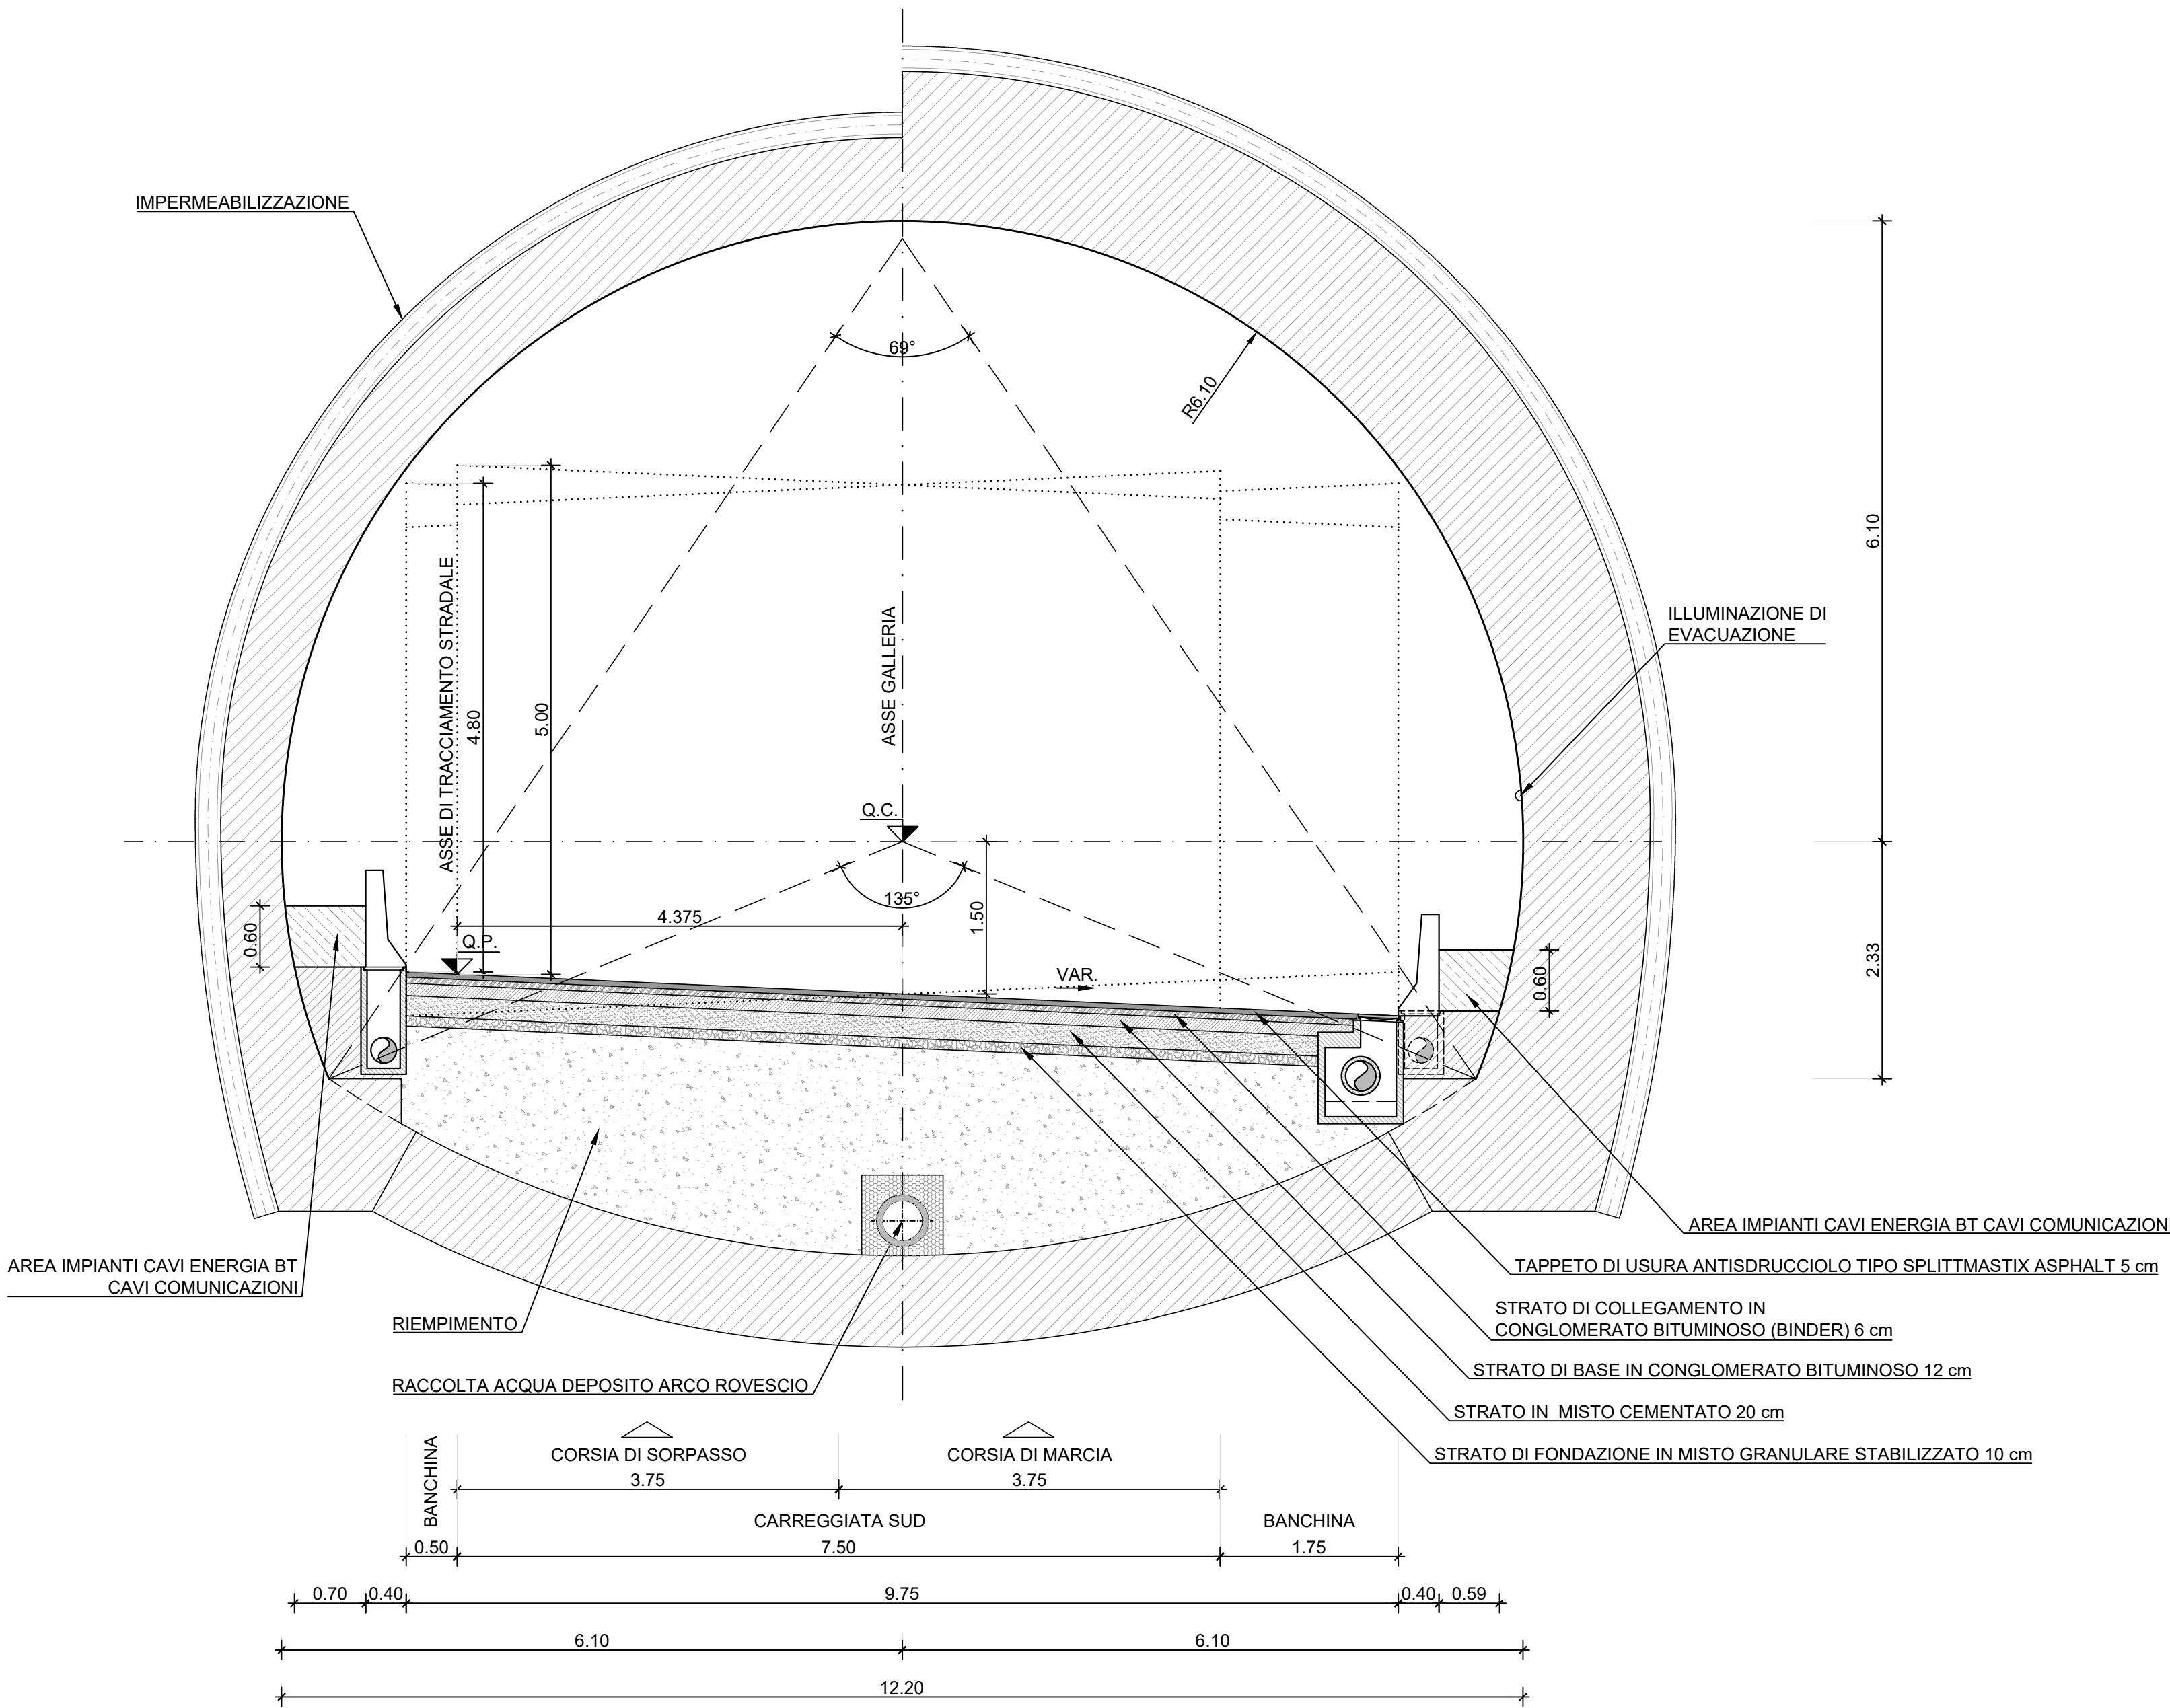


0 500 1000 2500mm
Scala 1:50

0 500 1000 2500cm
Scala 1:500


SCHEMA PLANIMETRICO DI VARCO SU SPARTITRAFFICO

SCALA 1:500

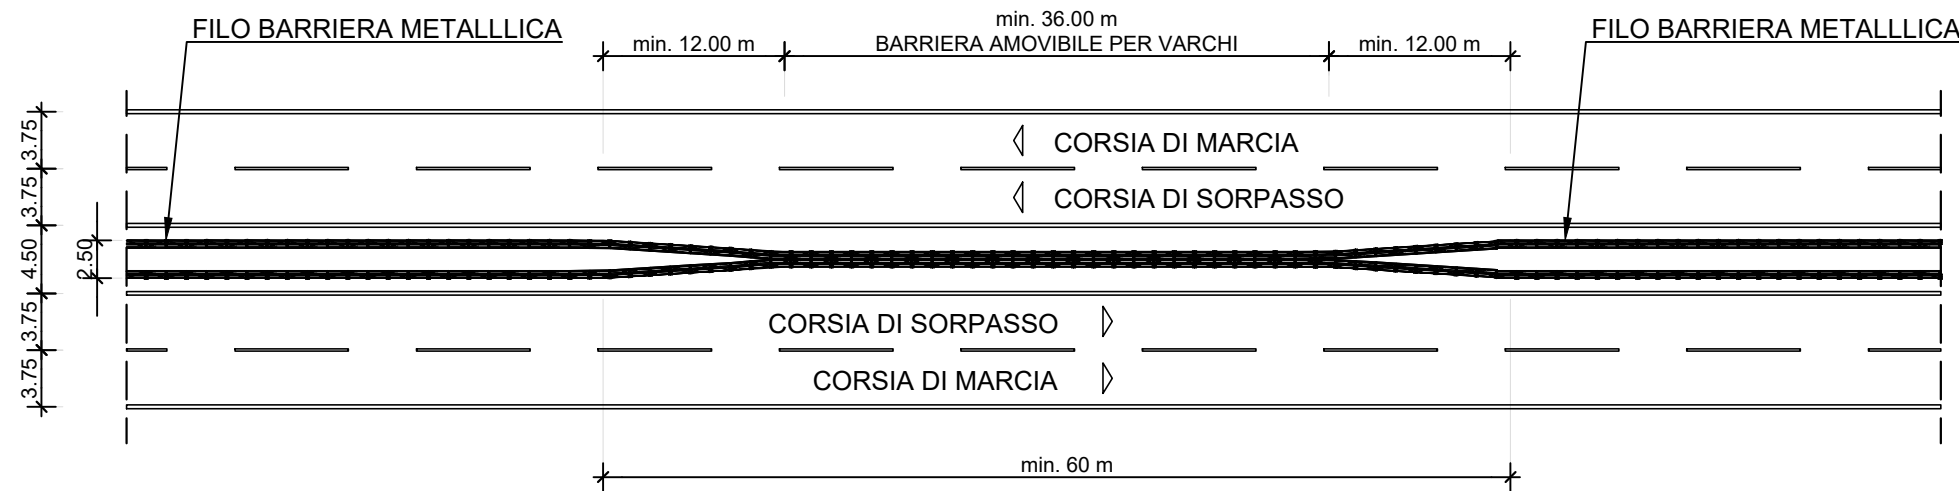

STRALCIO PLANIMETRICO IN CORRISPONDENZA DELLA PIAZZOLA DI SOSTA

SCALA 1:500

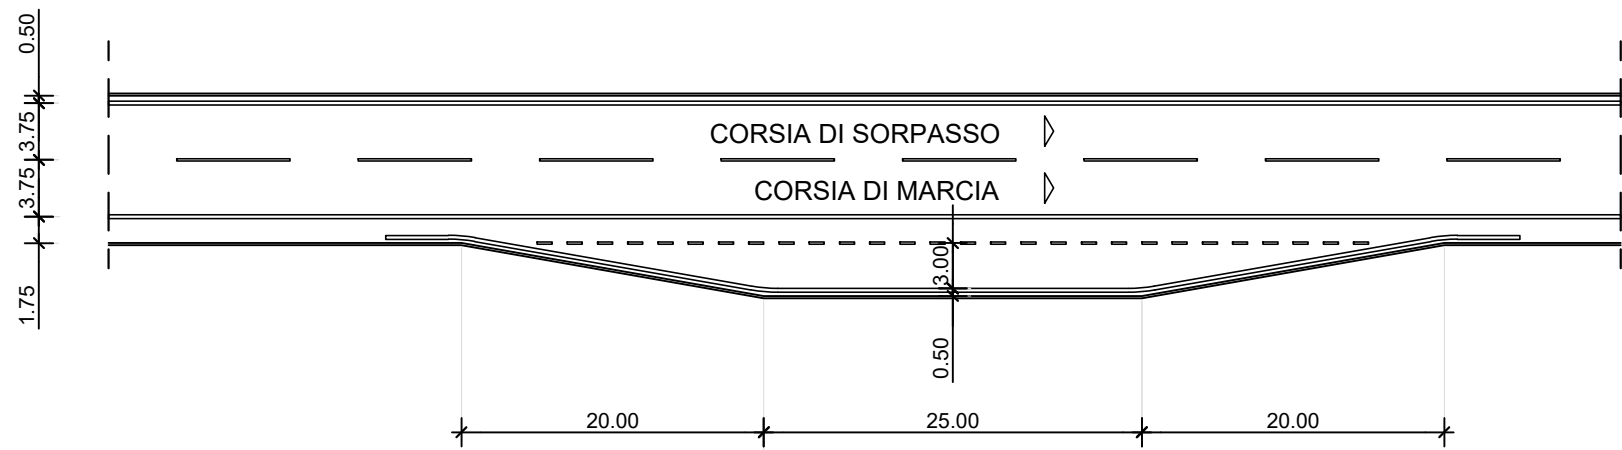

Direzione Progettazione e Realizzazione Lavori

S.S. 675 "UMBRO - LAZIALE"

Sistema infrastrutturale del collegamento del porto di Civitavecchia con il nodo intermodale di Orte
Tratta Monte Romano est - Civitavecchia
1° Stralcio Monte Romano est - Tarquinia

PROGETTO DEFINITIVO

COD. RM366



I PROGETTISTI:
Ing. Nicola Cuzzo (Integratore prestazioni specialistiche)
Ordine degli Ingegneri della Provincia di Roma N. 15447
Ing. Roberto Zanon (Il Progettista)
Ordine degli Ingegneri della Provincia di Padova N. 2351

IL RESPONSABILE DEL S.I.A.:
Ing. Biagio Camaldo

IL GEOLOGO:
Dott. Geol. Giampaolo Corrieri
Ordine regionale dei Geologi del Piemonte, N. 274

IL COORDINATORE PER LA SICUREZZA IN FASE DI PROGETTAZIONE
Dott. Geol. Giampaolo Corrieri
Ordine regionale dei Geologi del Piemonte, N. 274

VISTO: IL RESPONSABILE DEL PROCEDIMENTO:
Ing. Achille Devlofranceschi

PROTOCOLLO DATA

PROGETTO STRADALE-SEZIONI TIPO E PARTICOLARI DESCRITTIVI

Particolari Costruttivi

CODICE PROGETTO			NOME FILE		REVISIONE	SCALA:
PROGETTO	LIV. PROG.	N. PROG.				
DPRM0366	D	2201	CODICE ELAB.		A	1:50/1:500
A	EMISSIONE PD		MARZO 2022	M. Lissandrini	N. Zonta	S. Cibir
REV.	DESCRIZIONE		DATA	REDATTO	VERIFICATO	APPROVATO