Firmato digitalmente da
NICOLA CUOZZO
CN = CUOZZO NICOLA
O = Ordine degli Ingegneri della Provincia di Roma
C = IT

VIABILITA' LOCALE KM 1+210.73
PLANIMETRIA DI PROGETTO
Scala 1:1000

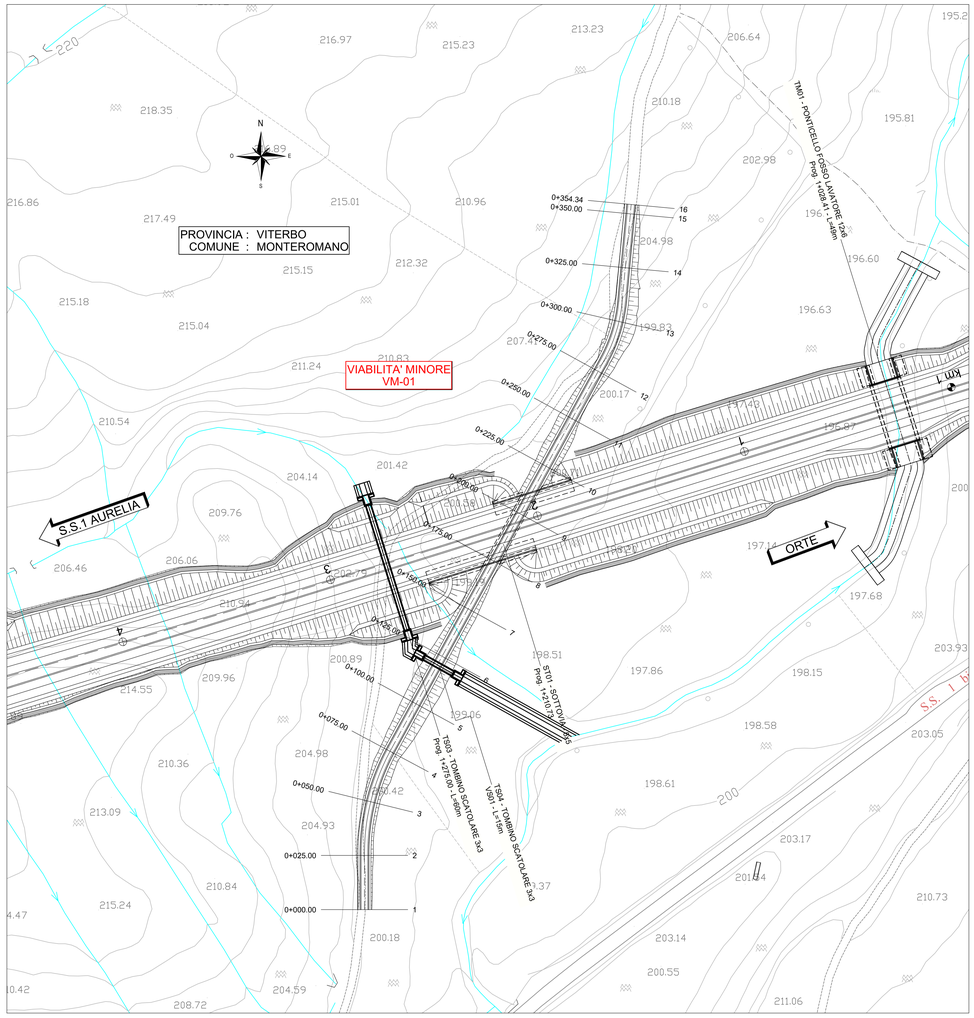

VIABILITA' LOCALE KM 1+210.73
PLANIMETRIA DI TRACCIAMENTO
Scala 1:1000

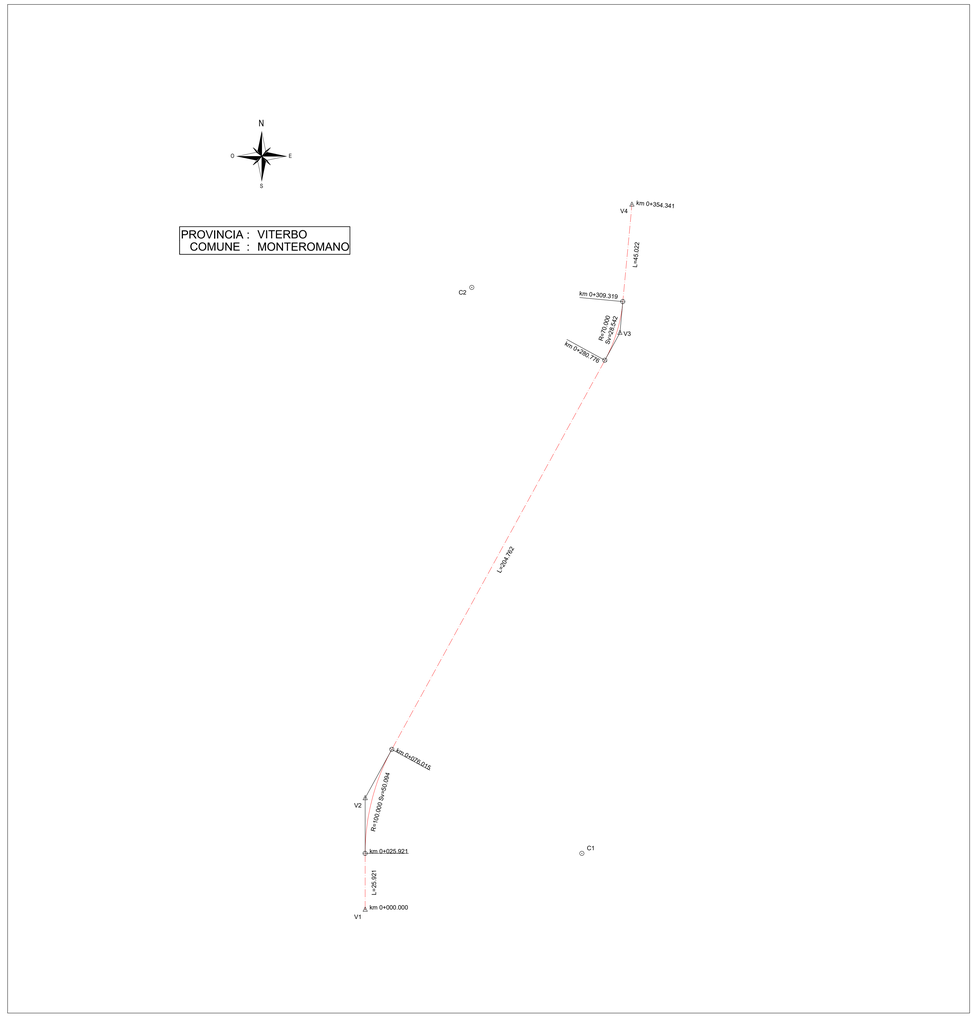

V1	1740201.282	4684696.779
V2	1740201.282	4684748.284
V3	1740318.855	4684963.022
V4	1740324.392	4685022.258
C1	1740301.282	4684722.700
C2	1740250.506	4684983.945

C 1

R	100.000
Ac	28.702
Tan	25.584
Sv	50.094
Fr	3.120
Co	49.572

C 2

R	70.000
Ac	23.362
Tan	14.472
Sv	28.542
Fr	1.450
Co	28.345

anas GRUPPO FS ITALIANE

Direzione Progettazione e Realizzazione Lavori

S.S. 675 "UMBRO - LAZIALE"
Sistema infrastrutturale del collegamento del porto
di Civitavecchia con il nodo intermodale di Orte
Tratta Monte Romano est - Civitavecchia
1° Stralcio Monte Romano est - Tarquinia

PROGETTO DEFINITIVO — COD. RM366

R.T.I. di PROGETTAZIONE:
GEODATA ENGINEERING — ALPIR — NET ENGINEERING — INGEGNERI GUADAGNOLO & PARTNERS

I PROGETTISTI:
Ing. Nicola Cuozzo (Integratore prestazioni specialistiche)
Ordine degli Ingegneri della Provincia di Roma N. 15447
- - - - - - -
- - - - - - -

IL RESPONSABILE DEL S.I.A.:
Ing. Biagio Comaldo

IL GEOLOGO:
Dott. Geol. Giampiero Carrieri
Ordine regionale dei Geologi del Piemonte, N. 274

IL COORDINATORE PER LA SICUREZZA IN FASE DI PROGETTAZIONE
Dott. Geol. Giampiero Carrieri
Ordine regionale dei Geologi del Piemonte, N. 274

VISTO: IL RESPONSABILE DEL PROCEDIMENTO :
Ing. Achille Devitofrancesco

PROTOCOLLO — DATA

12. PROGETTO STRADALE – SISTEMAZIONE VIABILITÀ INTERFERITA
12.1 Viabilità locale 1+210 (Sottovia)
Planimetria di Progetto e Tracciamento

CODICE PROGETTO (PROGETTO / LIV. PROG. / N. PROG.)	NOME FILE S01PS00GENPP01_A.DWG	REVISIONE	SCALA:
DPRM0366 D 2201	CODICE ELAB. S01PS00GENPP01	A	1:1000

REV.	DESCRIZIONE	DATA	REDATTO	VERIFICATO	APPROVATO
A	*EMISSIONE PD*	*MARZO 2022*	*P. Santelia*	*M. Molteni*	*M. Bonfanti*