Firmato digitalmente da
NICOLA CUOZZO
CN = CUOZZO NICOLA
O = Ordine degli Ingegneri della Provincia di Roma
C = IT

VIABILITA' DI ACCESSO MANUFATTO GALLERIA IMBOCCO NORD
PLANIMETRIA DI PROGETTO
Scala 1:1000

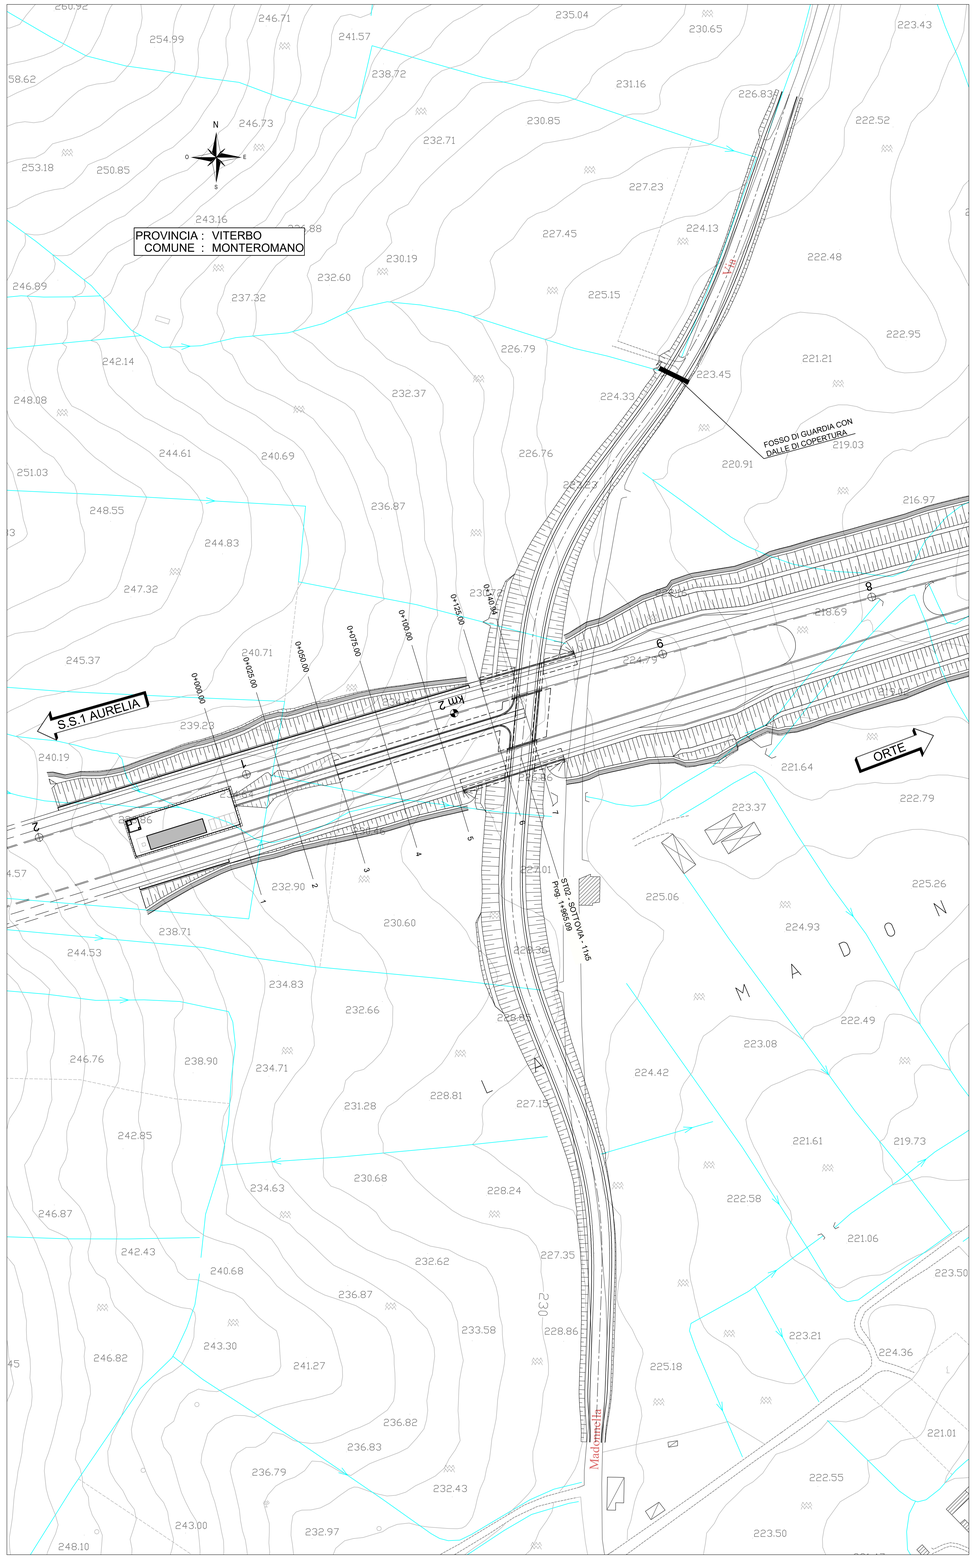

VIABILITA' DI ACCESSO MANUFATTO GALLERIA IMBOCCO NORD
PLANIMETRIA DI TRACCIAMENTO
Scala 1:1000

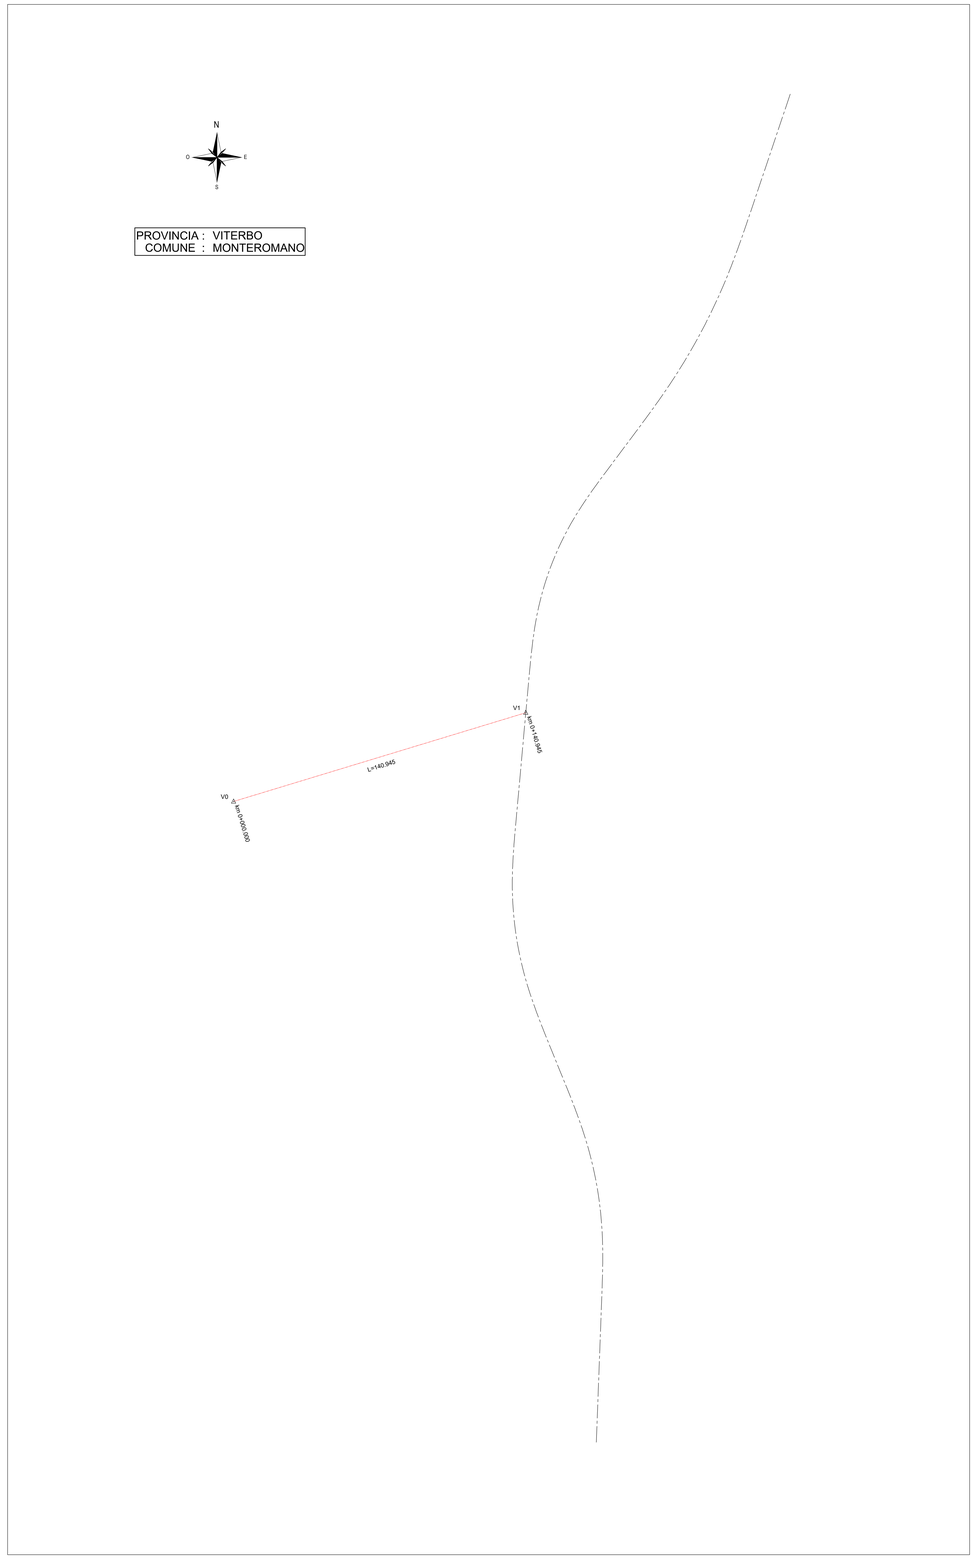

V0	1739409.209	V1	1739544.070
	4684620.122		4684661.086

anas GRUPPO FS ITALIANE

Direzione Progettazione e Realizzazione Lavori

S.S. 675 "UMBRO - LAZIALE"
Sistema infrastrutturale del collegamento del porto
di Civitavecchia con il nodo intermodale di Orte
Tratta Monte Romano est - Civitavecchia
1° Stralcio Monte Romano est - Tarquinia

PROGETTO DEFINITIVO — COD. RM366

R.T.I. di PROGETTAZIONE:
GEODATA ENGINEERING — ALPIGIA — NET ENGINEERING — INGEGNERI GUADAGNUOLO & PARTNERS

I PROGETTISTI:
Ing. Nicola Cuozzo (Integratore prestazioni specialistiche)
Ordine degli Ingegneri della Provincia di Roma N. 15447

IL RESPONSABILE DEL S.I.A.:
Ing. Biagio Cumatolo

IL GEOLOGO:
Dott. Geol. Giampiero Carrieri
Ordine regionale dei Geologi del Piemonte. N. 274

IL COORDINATORE PER LA SICUREZZA IN FASE DI PROGETTAZIONE
Dott. Geol. Giampiero Carrieri
Ordine regionale dei Geologi del Piemonte. N. 274

VISTO: IL RESPONSABILE DEL PROCEDIMENTO :
Ing. Achille Devitofranceschi

PROTOCOLLO — DATA

12. PROGETTO STRADALE – SISTEMAZIONE VIABILITÀ INTERFERITA
12.6 Viabilità di accesso manufatto galleria imbocco nord
Planimetria di Progetto e Tracciamento

CODICE PROGETTO (PROGETTO / LIV. PROG. / N. PROG.)	NOME FILE	REVISIONE	SCALA:
DPRM0366 D 2201	CODICE ELAB. S06PS00GENPP01 SO6PS00GENPP01_A.DWG	A	1:1000

REV.	DESCRIZIONE	DATA	REDATTO	VERIFICATO	APPROVATO
A	*EMISSIONE PD*	*MARZO 2022*	*P. Santelia*	*M. Moiteni*	*M. Bonfanti*