

S.S. 675 "UMBRO - LAZIALE"
Sistema infrastrutturale del collegamento del porto
di Civitavecchia con il nodo intermodale di Orte
Tratta Monte Romano est - Civitavecchia
1° Stralcio Monte Romano est - Tarquinia

PROGETTO DEFINITIVO

COD. RM366

R.T.I. di PROGETTAZIONE:



I PROGETTISTI:

Ing. Nicola Cuzzo (Integratore prestazioni specialistiche)
Ordine degli Ingegneri della Provincia di Roma N. 15447

IL RESPONSABILE DEL S.I.A.:

Ing. Biagio Camaldo

IL GEOLOGO:

Dott. Geol. Giampiero Carrieri
Ordine regionale dei Geologi del Piemonte. N. 274

IL COORDINATORE PER LA SICUREZZA IN FASE DI PROGETTAZIONE

Dott. Geol. Giampiero Carrieri
Ordine regionale dei Geologi del Piemonte. N. 274

VISTO: IL RESPONSABILE DEL PROCEDIMENTO :

Ing. Achille Devitofranceschi

PROTOCOLLO

—

DATA

12. PROGETTO STRADALE – SISTEMAZIONE VIABILITÀ INTERFERITA
12.6 Viabilità di accesso manufatto galleria imbocco nord
Sezioni trasversali

CODICE PROGETTO

PROGETTO

LIV. PROG.

N. PROG.

DPRM0366

D

2201

NOME FILE

S06PS00TRASZ01_A.DWG

REVISIONE

SCALA:

CODICE
ELAB.

S06PS00TRASZ01

A

1:200

A

EMISSIONE PD

MARZO 2022

P. Santelia

M. Molteni

M. Bonfanti

REV.


DESCRIZIONE

DATA

REDATTO

VERIFICATO

APPROVATO

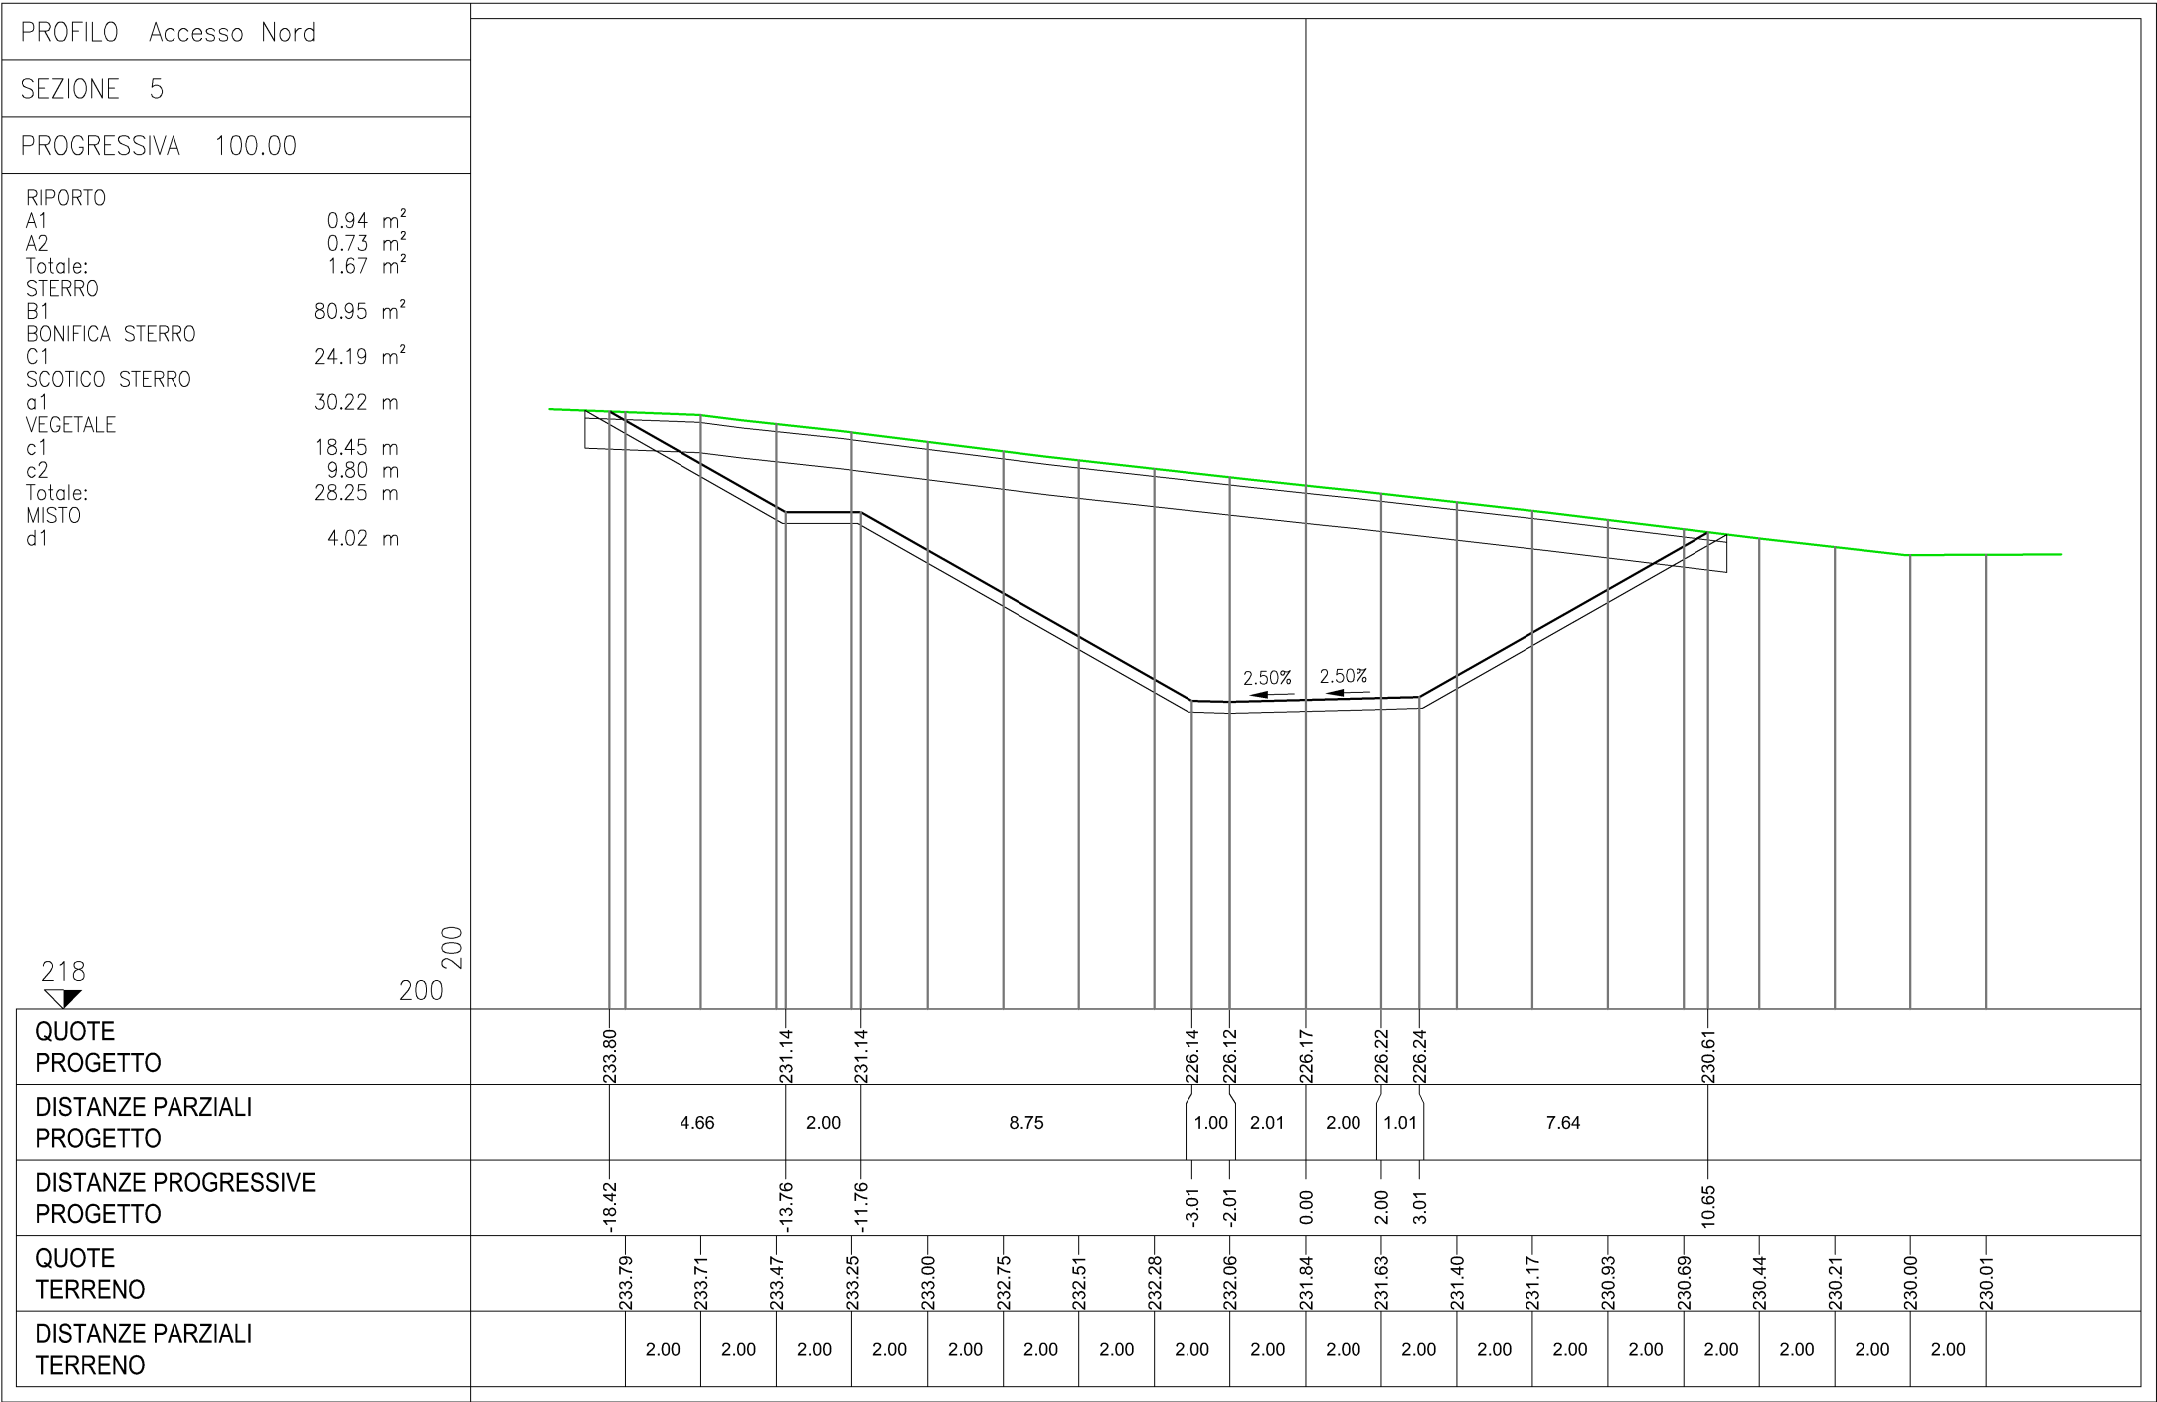

PROGRESSIVA	125.00
-------------	--------

