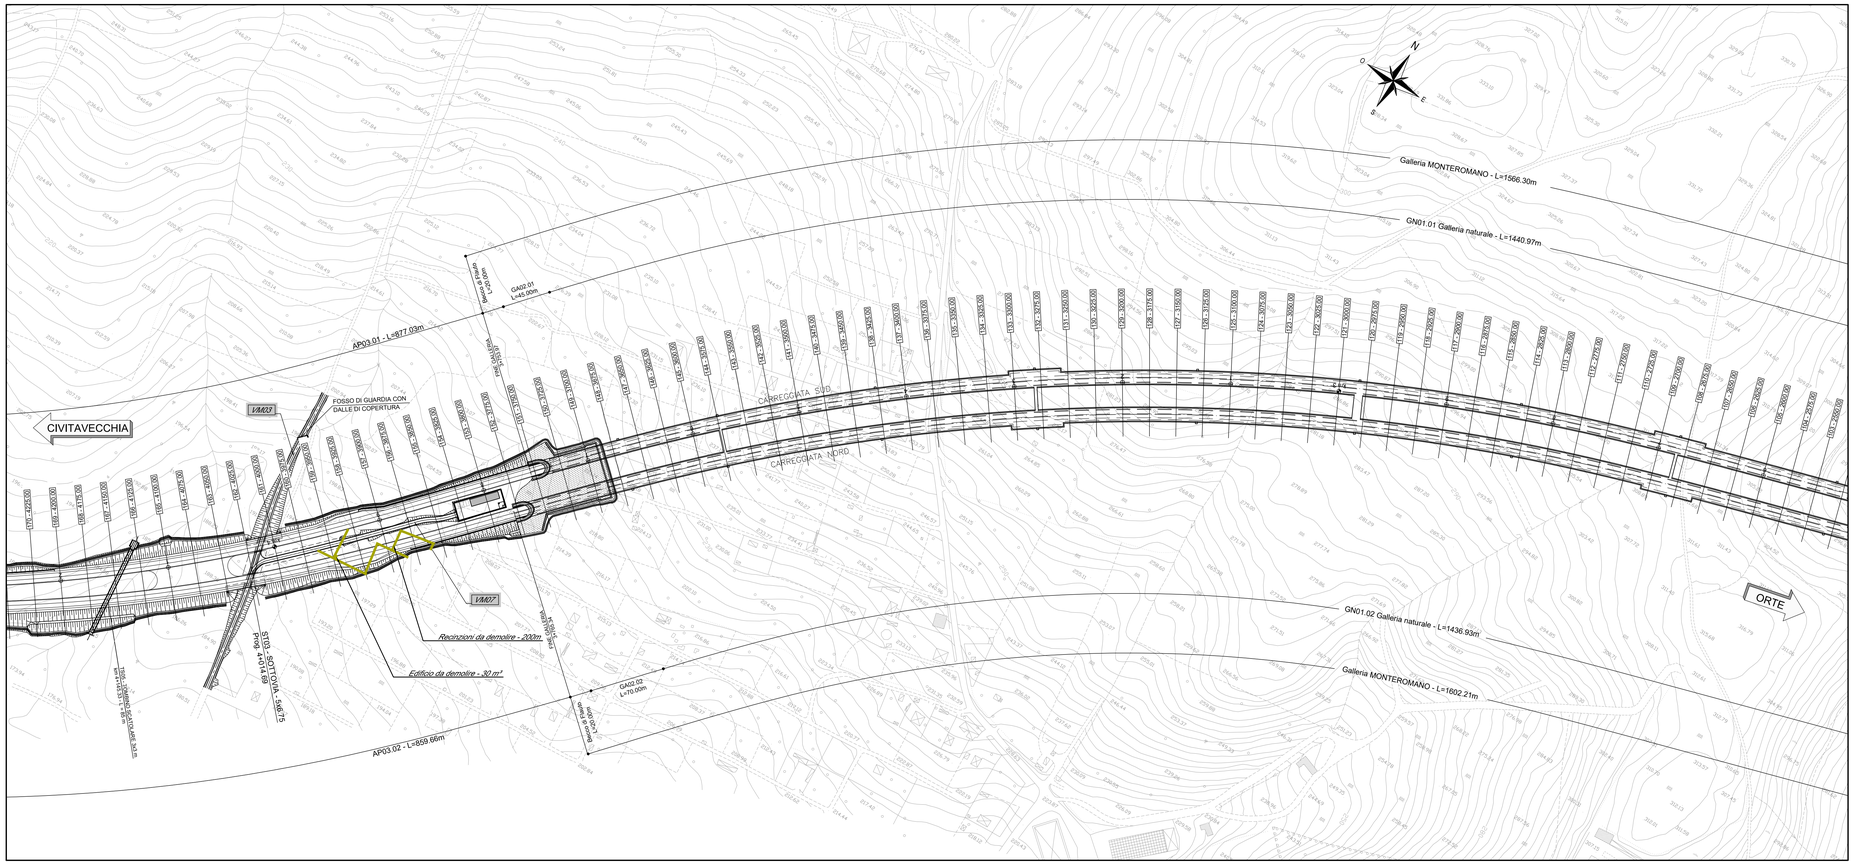

KEY-PLAN - Scala 1:25000

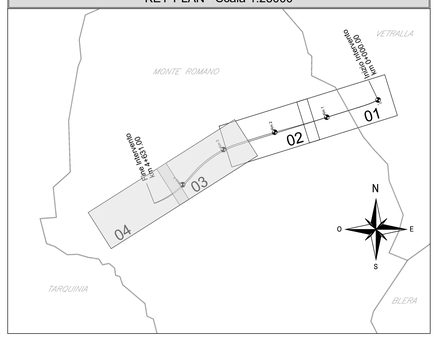

LEGENDA

km 01	ASSE DI PROGETTO	5 50.00	TACCHE SEZIONI
	RILEVATO DI PROGETTO	7	ETTOMETRICHE
	EMBRICE IN CALCESTRUZZO	km 39	CHILOMETRICHE
	FOSSO DI GUARDIA		
	DEMOLIZIONI		

anas GRUPPO FS ITALIANE

Direzione Progettazione e Realizzazione Lavori

S.S. 675 "UMBRO - LAZIALE"
Sistema infrastrutturale del collegamento del porto di Civitavecchia con il nodo intermodale di Orte
Tratta Monte Romano est - Civitavecchia
1° Stralcio Monte Romano est - Tarquinia

PROGETTO DEFINITIVO

COD. RM366

R.T.I. di PROGETTAZIONE:

GEODATA ENGINEERING — ALPIM — NET ENGINEERING — INGEGNERI GUADAGNUOLO & PARTNERS

I PROGETTISTI:
Ing. Nicola Cuozzo (Integratore prestazioni specialistiche)
Ordine degli Ingegneri della Provincia di Roma N. 15447
Ing. Roberto Zanon (Il Progettista)
Ordine degli Ingegneri della Provincia di Padova N. 2351

IL RESPONSABILE DEL S.I.A.:
Ing. Biagio Camaldo

IL GEOLOGO:
Dott. Geol. Giampiero Carrieri
Ordine regionale dei Geologi del Piemonte, N. 274

IL COORDINATORE PER LA SICUREZZA IN FASE DI PROGETTAZIONE
Dott. Geol. Giampiero Carrieri
Ordine regionale dei Geologi del Piemonte, N. 274

VISTO: IL RESPONSABILE DEL PROCEDIMENTO :
Ing. Achille Devitofranceschi

PROTOCOLLO: – DATA:

PROGETTO STRADALE – OPERE COMPLEMENTARI

DEMOLIZIONI

Planimetria di intervento Tav. 2 di 2

CODICE PROGETTO (PROGETTO / LIV. PROG. / N. PROG.)	NOME FILE (CODICE ELAB.)	REVISIONE	SCALA:
DPRM0366 D 2201	T00DE00GENPL02	A	1:2000

REV.	DESCRIZIONE	DATA	REDATTO	VERIFICATO	APPROVATO
A	*EMISSIONE PD*	*MARZO 2022*	*S. Cibin*	*N. Zanto*	*S. Cibin*

Firmato digitalmente da
ROBERTO ZANON
O: Ordine degli Ingegneri di Padova
C: IT

Ing. ZANON ROBERTO n. 2351 ORDINE DEGLI INGEGNERI DELLA PROVINCIA DI PADOVA