



MURI DI IMBOCCO CARREGGIATA SUD
SCALA 1:100


SEZIONE TRASVERSALE

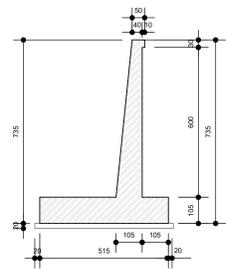


PROSPETTO

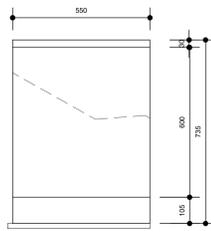


PROSPETTO

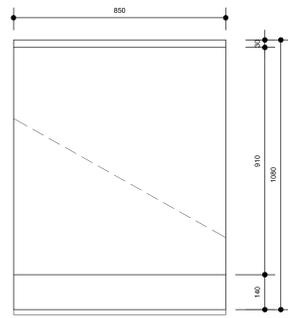


SEZIONE TRASVERSALE

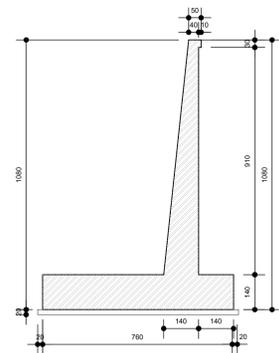


PIANTA ALLO SPICCATO

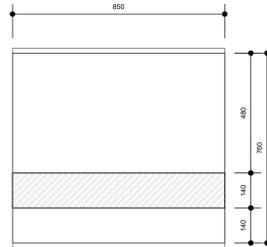


PIANTA AL FINITO

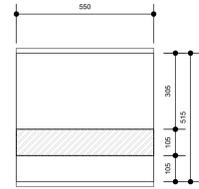

PIANTA AL FINITO

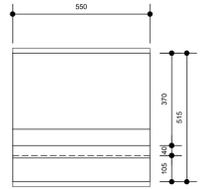

PIANTA AL FINITO

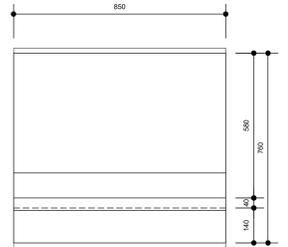

PARTICOLARE IMPERMEABILIZZAZIONE
SCALA 1:20


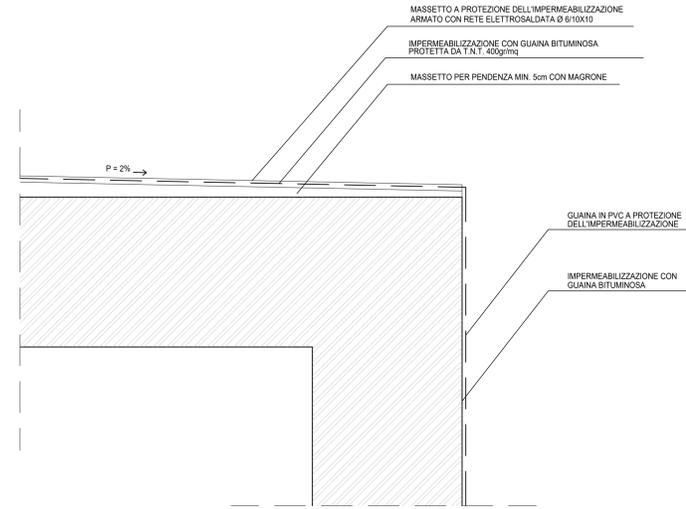



TABELLA MATERIALI	
PER LE CARATTERISTICHE DEI MATERIALI FARE RIFERIMENTO ALLA TAVOLA "0101043520101".	

MURI DI IMBOCCO CARREGGIATA NORD
SCALA 1:100


SEZIONE TRASVERSALE

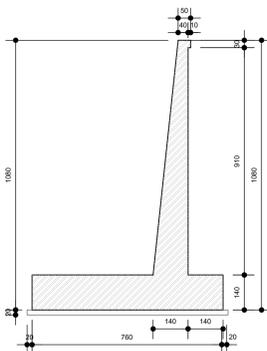


PROSPETTO

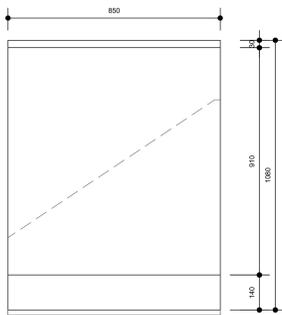


PROSPETTO

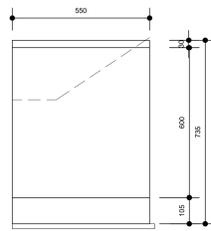


SEZIONE TRASVERSALE

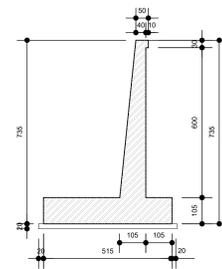


PIANTA ALLO SPICCATO

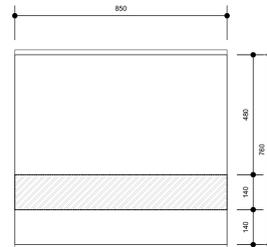


PIANTA AL FINITO

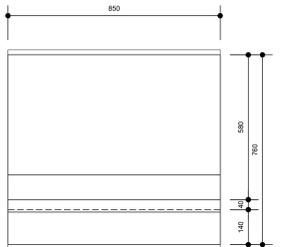


PIANTA AL FINITO

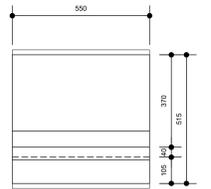

PIANTA ALLO SPICCATO

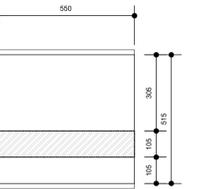

PARTICOLARE DRENAGGIO
SCALA 1:20

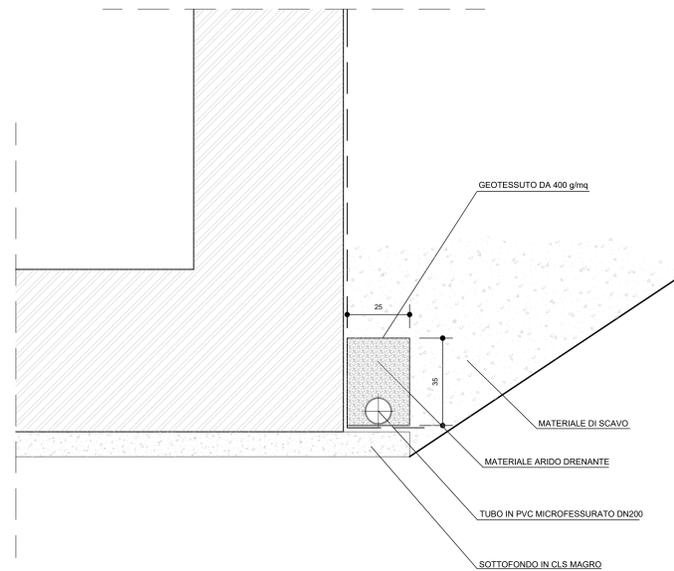

Sanas GRUPPO FS ITALIANE
Direzione Progettazione e Realizzazione Lavori

S.S. 675 "UMBRO - LAZIALE"
Sistema infrastrutturale del collegamento del porto di Civitavecchia con il nodo intermodale di Orte
Tratta Monte Romano est - Civitavecchia
1° Stralcio Monte Romano est - Tarquinia

PROGETTO DEFINITIVO

RT.I di PROGETTAZIONE:

IL PROGETTISTA:
 Ing. Nicola Cuzzani (Integrazione prestazioni specialistiche)
 Ufficio degli Ingegneri della Provincia di Roma N. 12847
 Ing. Andrea Polli
 Ufficio degli Ingegneri della Provincia di Torino N. 85118
 IL RESPONSABILE DEL S.I.A.:
 Ing. Biagio Camotosto
 IL GEOLOGO:
 Dott. Geo. Gianpiero Corradi
 Ufficio regionale dei Geologi del Piemonte N. 274
 IL COORDINATORE PER LA SICUREZZA IN FASE DI PROGETTAZIONE:
 Dott. Geo. Gianpiero Corradi
 Ufficio regionale dei Geologi del Piemonte N. 274
 VISTO IL RESPONSABILE DEL PROCEDIMENTO:
 Ing. Achille Dell'Innocenti

OPERE D'ARTE MAGGIORI: GALLERIE ARTIFICIALI
 Galleria artificiale n.1
 Carpenteria muri e dettagli

CODICE PROGETTO	PROGETTO	LIV. PROG.	N. PROG.	NOME FILE	REVISIONE	SCALA:
DPRM0366	D	2	201	PO1GA03GENCP02_A.dwg	A	1:100/1:20
CODICE ELAB.		PO1GA03GENCP02				
A	EMISSIONE PD	08/03/2022	C. Plesca	G. Bino	G. Quaglio	
REV.	DESCRIZIONE	DATA	REDATTO	VERIFICATO	APPROVATO	