



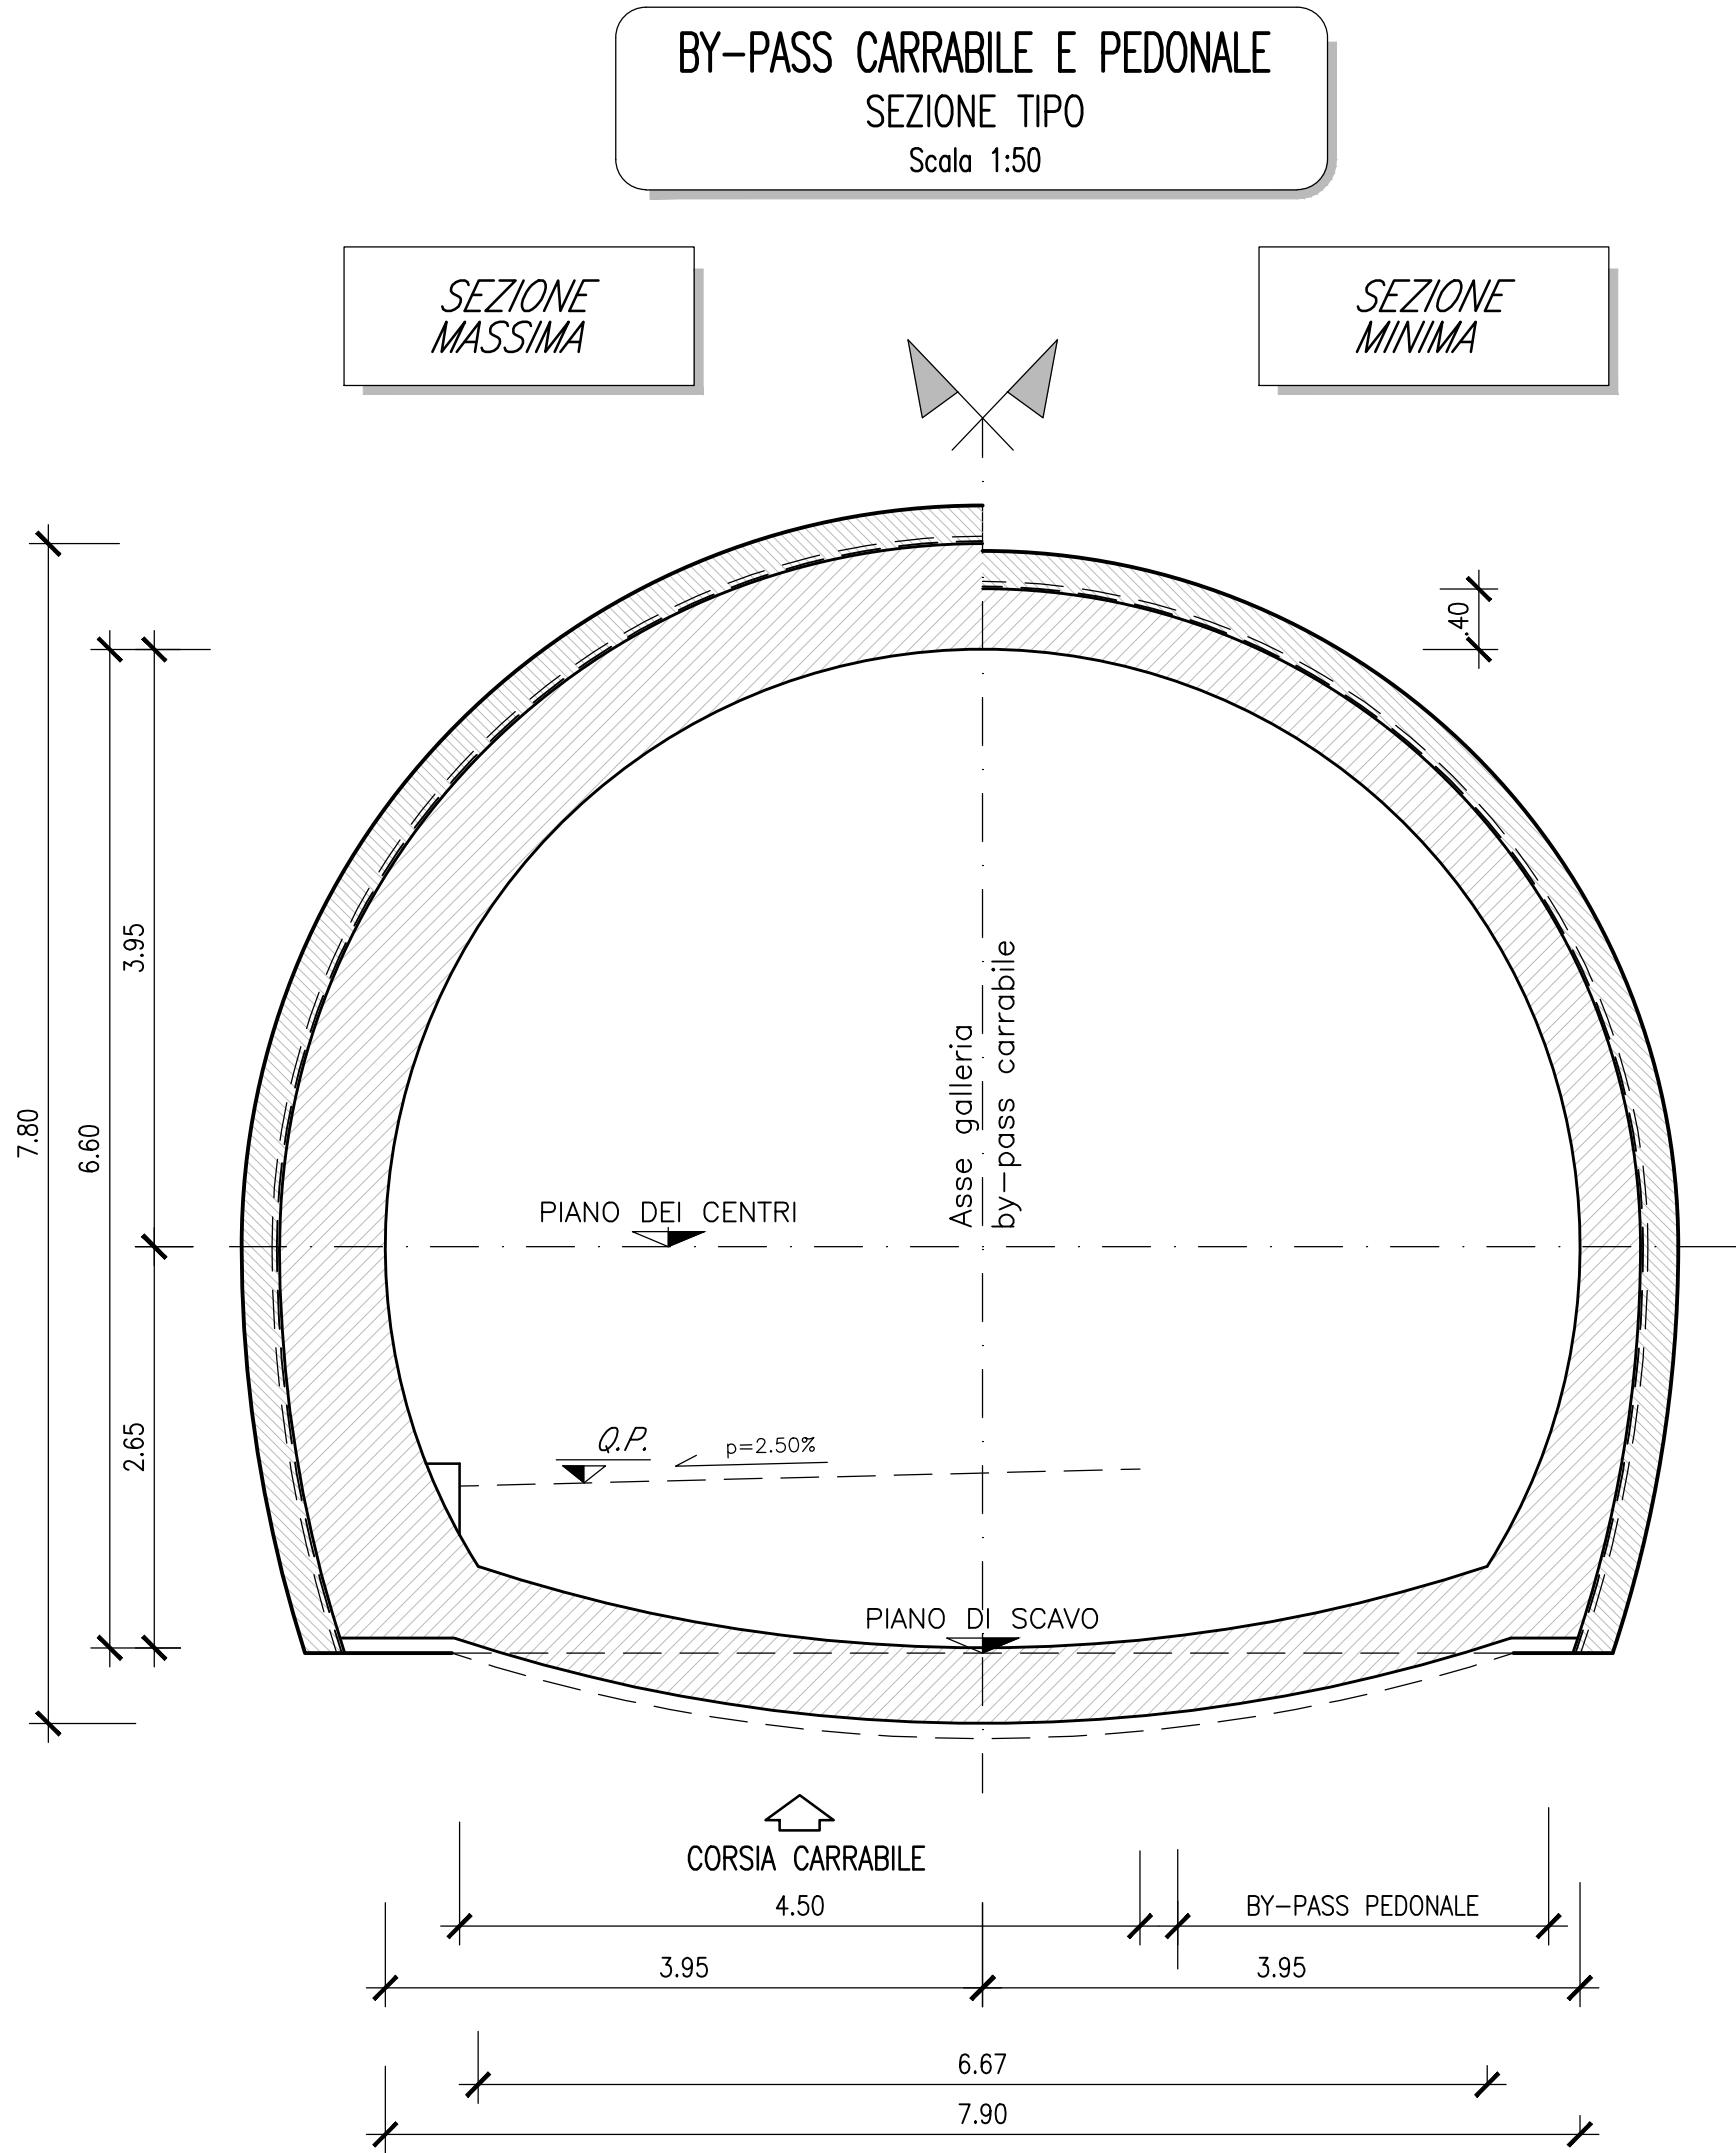

NOTE GENERALI

— IN CORRISPONDENZA DELLE RIPRESE DI GETTO E DEI GIUNTI TRASVERSALI, SARA' APPLICATO UN CORDOLINO BENTONITICO IDROESPANSIVO.

—PER LE CARATTERISTICHE DEI MATERIALI, FARE RIFERIMENTO ALLA TAVOLA "P02GN01GENDT01" .

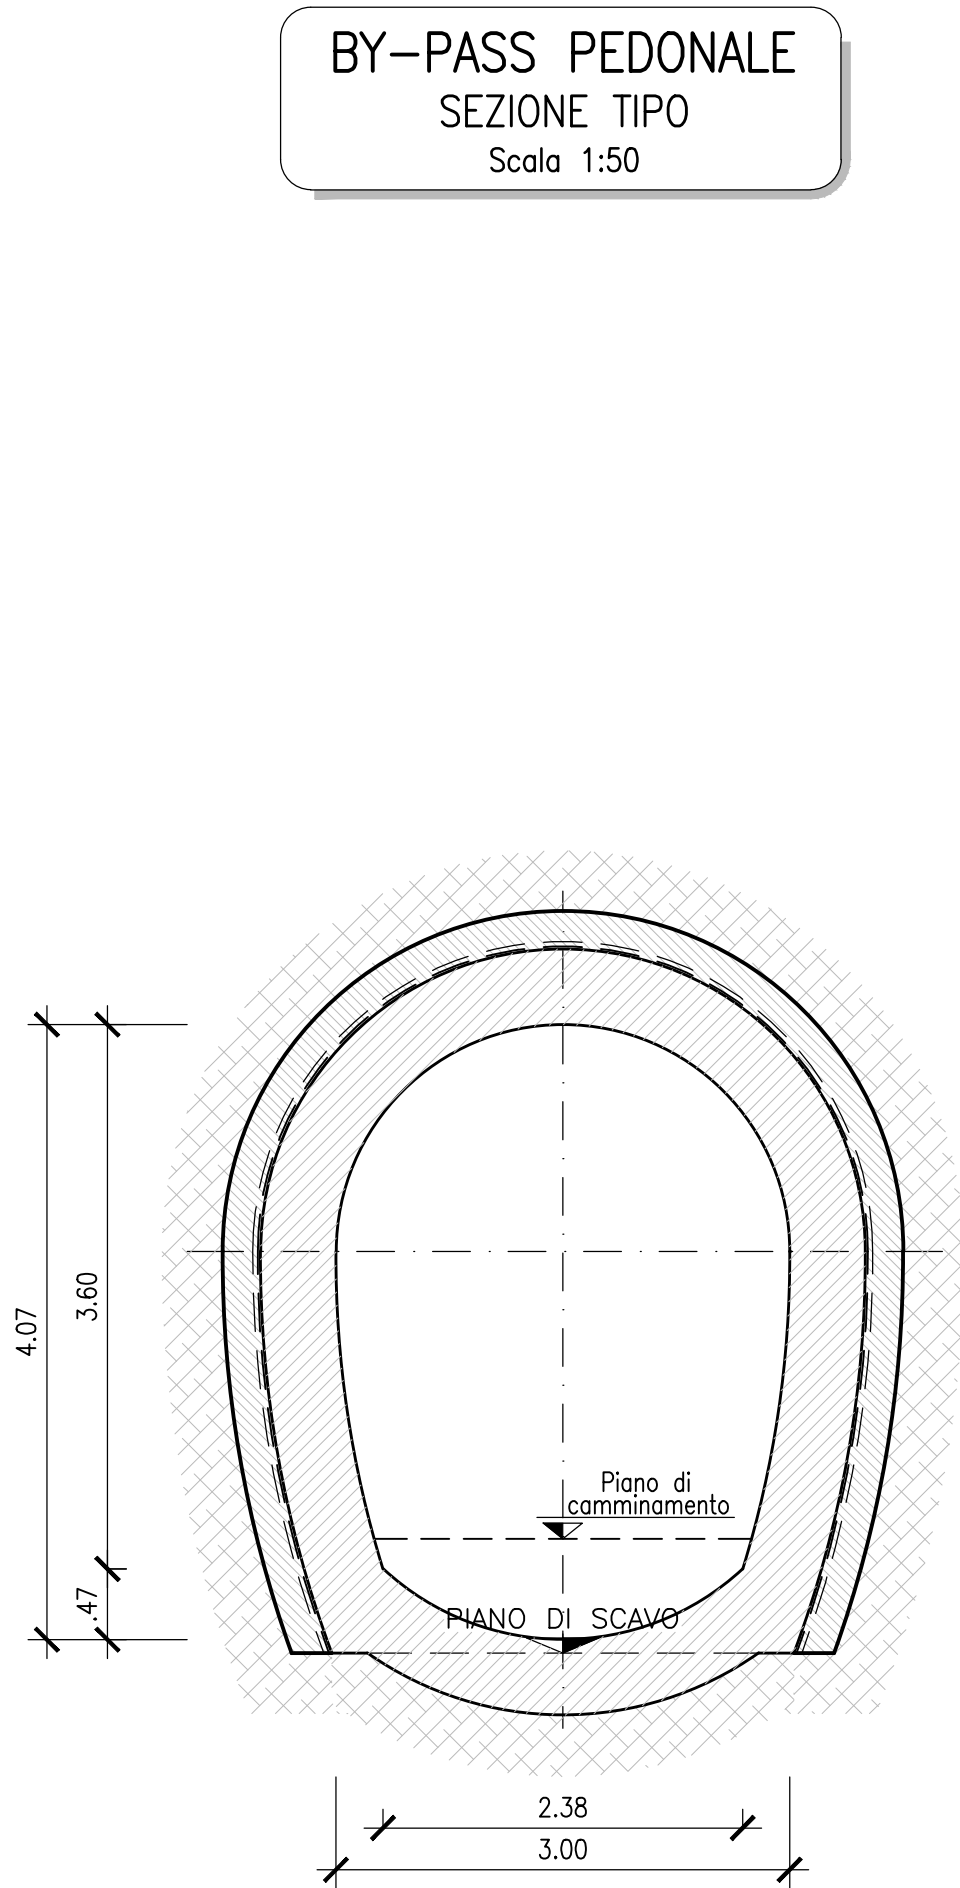

Direzione Progettazione e Realizzazione Lavori

S.S. 675 "UMBRO - LAZIALE"

Sistema infrastrutturale del collegamento del porto di Civitavecchia con il nodo intermodale di Orte

Tratta Monte Romano est - Civitavecchia

1° Stralcio Monte Romano est - Tarquinia

PROGETTO DEFINITIVO

cod. RM366

R.T.I. di PROGETTAZIONE:



I PROGETTISTI: <i>Ing. Nicola Cuzzo (Integratore prestazioni specialistiche) Ordine degli Ingegneri della Provincia di Roma N. 15447</i> <i>Ing. Andrea Poli Ordine degli Ingegneri della Provincia di Torino N. 8511W</i>	IL RESPONSABILE DEL S.I.A.: <i>Ing. Biagio Camaldo</i>	
	IL GEOLOGO: <i>Dott. Geol. Giampaolo Carrieri Ordine regionale dei Geologi del Piemonte, N. 274</i>	
	IL COORDINATORE PER LA SICUREZZA IN FASE DI PROGETTAZIONE <i>Dott. Geol. Giampaolo Carrieri Ordine regionale dei Geologi del Piemonte, N. 274</i>	
	VISTO: IL RESPONSABILE DEL PROCEDIMENTO : <i>Ing. Achille Devitofranceschi</i>	
	PROTOCOLLO	DATA

GALLERIA NATURALE MONTE ROMANO

ELABORATI GENERALI

Sezione tipo by-pass pedonale e carrabile

CODICE PROGETTO			NOME FILE		REVISIONE	SCALA:
PROGETTO			LIV. PROG.		N. PROG.	
DPRM0366			D		2201	
CODICE ELAB.			P02GN01OSTCP03		A	1:50
A	EMISSIONE PD	MARZO 2022	C. Pesce	G. Brino	G. Quaglio	
REV.	DESCRIZIONE	DATA	REDATTO	VERIFICATO	APPROVATO	