



TABELLA DEI CENTRI [m]					
C	X	Y	R interno	R esterno	
C1	0.00	0.00	6.10	6.80	
C2	0.00	5.93	10.00	10.80	
C3	6.60	0.00		13.40	
C3'	-6.60	0.00		13.40	

SEZIONE
CARPENTERIA CORRENTE
Ventilazione Longitudinale
Scala 1:50

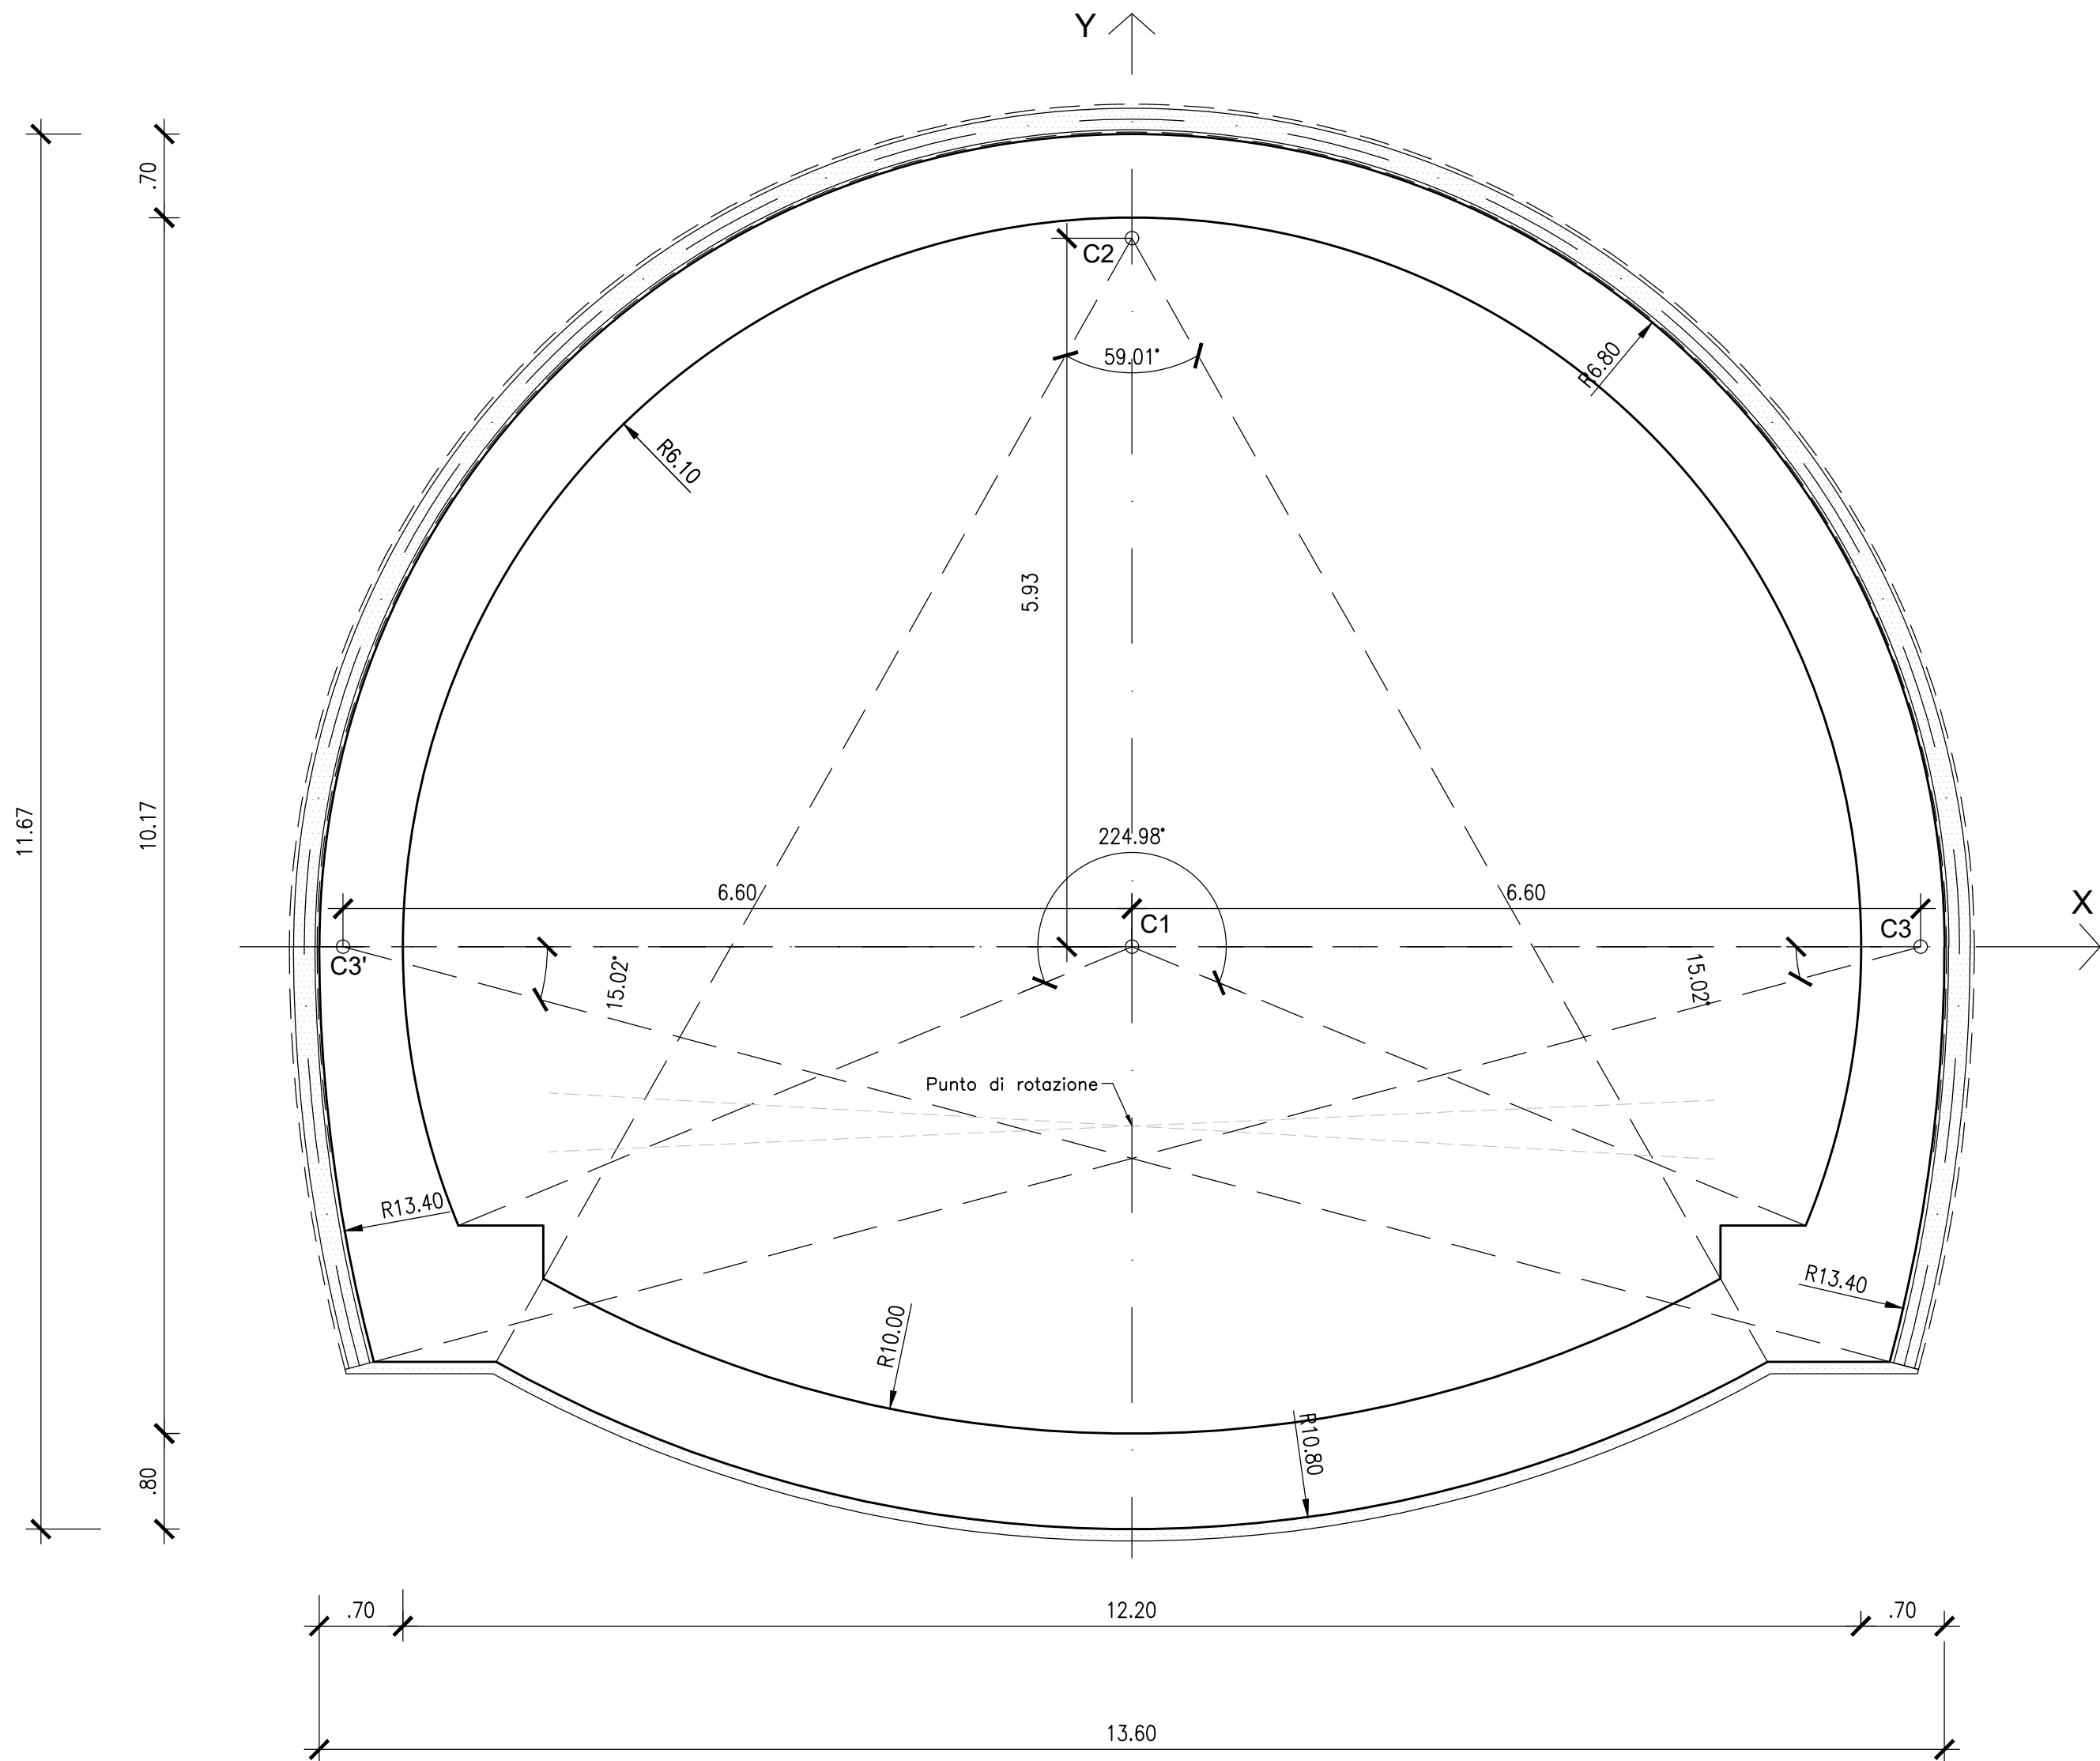

SEZIONE CON NICCHIA
CARPENTERIA CORRENTE
Scala 1:50

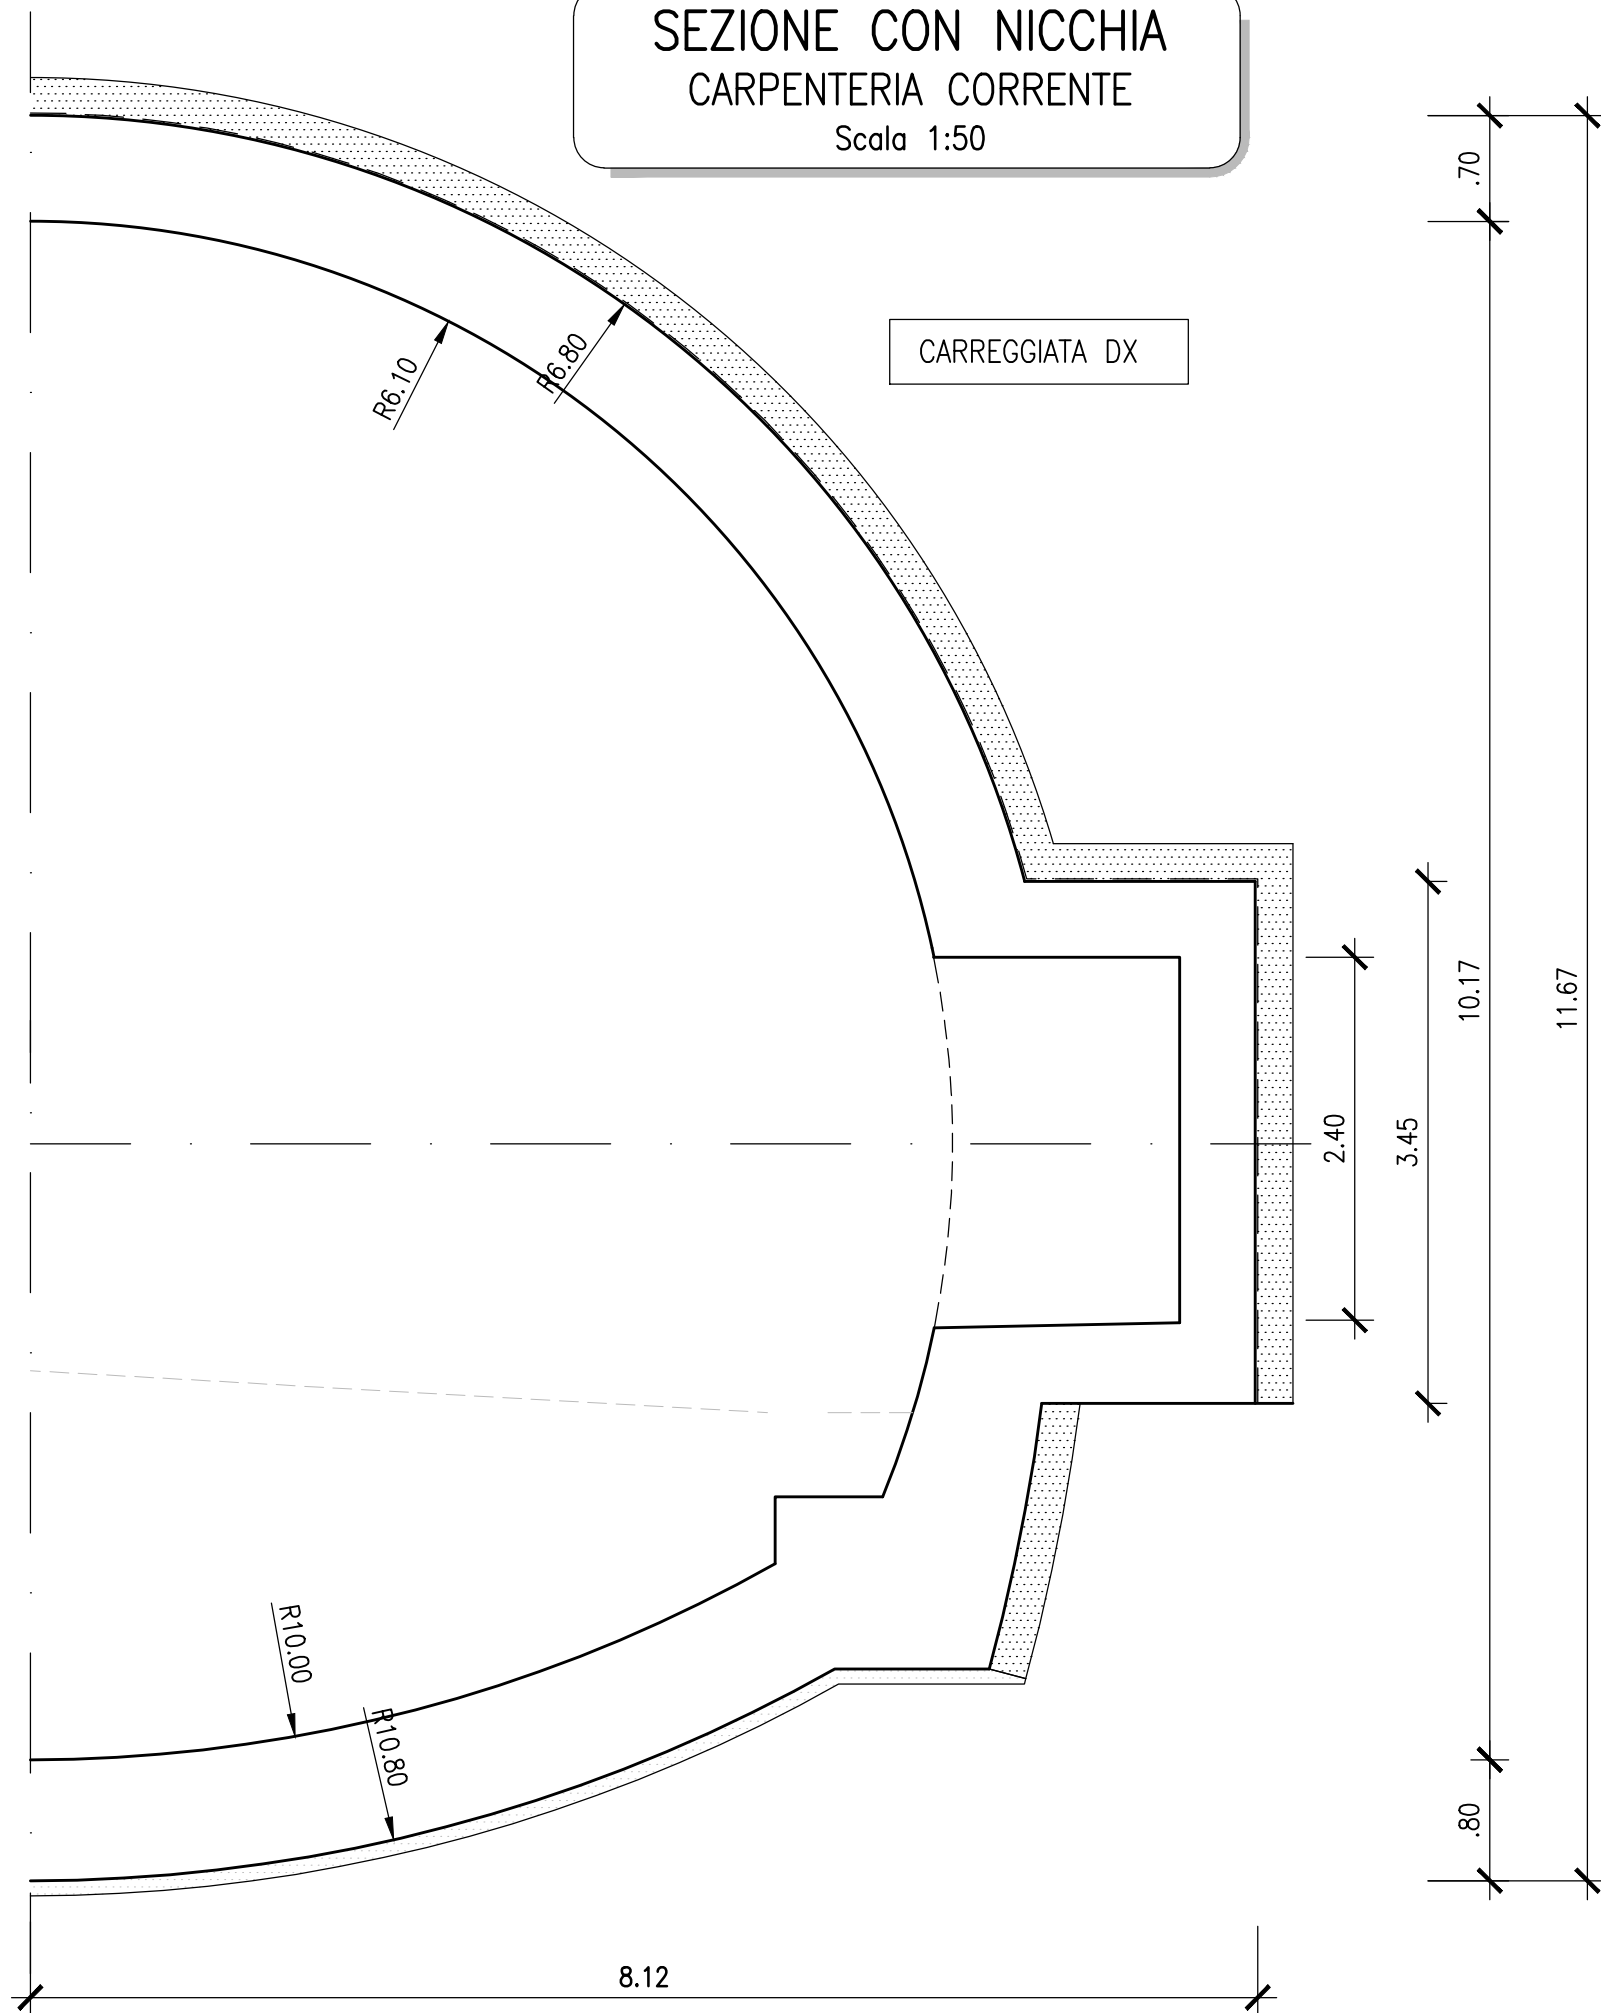

NOTE GENERALI

- IN CORRISPONDENZA DELLE RIPRESE DI GETTO E DEI GIUNTI TRASVERSALI, SARA' APPLICATO UN CORDOLINO BENTONITICO IDROESPANSIVO.
- PER LE CARATTERISTICHE DEI MATERIALI, FARE RIFERIMENTO ALLA TAVOLA "PO2GN01GENDT01A" .



Direzione Progettazione e Realizzazione Lavori

S.S. 675 "UMBRO - LAZIALE"
Sistema infrastrutturale del collegamento del porto
di Civitavecchia con il nodo intermodale di Orte
Tratta Monte Romano est - Civitavecchia
1° Stralcio Monte Romano est - Tarquinia

PROGETTO DEFINITIVO

cod. RM366



I PROGETTISTI:
Ing. Nicola Cuzzo (Integratore prestazioni specialistiche)
Ordine degli Ingegneri della Provincia di Roma N. 15447
Ing. Andrea Poli
Ordine degli Ingegneri della Provincia di Torino N. 8511W

IL RESPONSABILE DEL S.I.A.:
Ing. Biagio Carnalio

IL GEOLOGO:
Dott. Geol. Giampaolo Carriari
Ordine regionale dei Geologi del Piemonte, N. 274

IL COORDINATORE PER LA SICUREZZA IN FASE DI PROGETTAZIONE
Dott. Geol. Giampaolo Carriari
Ordine regionale dei Geologi del Piemonte, N. 274

VISTO: IL RESPONSABILE DEL PROCEDIMENTO :
Ing. Achille Deviofranceschi

PROTOCOLLO — DATA

GALLERIA NATURALE MONTE ROMANO
ELABORATI GENERALI
Carpenteria sezione corrente e sezione con nicchia

CODICE PROGETTO			NOME FILE		REVISIONE	SCALA:
PROGETTO	LIV. PROG.	N. PROG.	PO2GN01STCP04_A.dwg			
DPRM0366	D	2201	CODICE ELAB. PO2GN01STCP04		A	1:50
A	EMISSIONE PD		MARZO 2022	C. Pesce	G. Brino	G. Quaglio
REV.	DESCRIZIONE		DATA	REDATTO	VERIFICATO	APPROVATO