Firmato digitalmente da

NICOLA CUOZZO

CN = CUOZZO NICOLA
O = Ordine degli Ingegneri della Provincia di Roma
C = IT

BY–PASS PEDONALE
CONSOLIDAMENTI
Scala 1:50

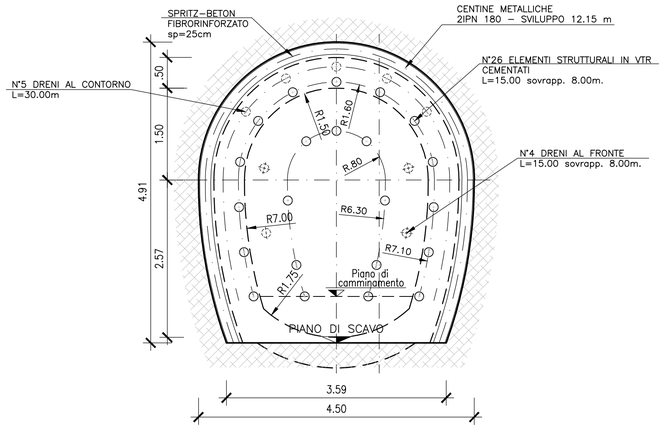

VOLUMI RIVESTIMENTO

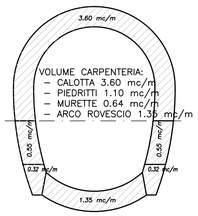

SCAVO

NOTE PER EVENTUALI SOSPENSIONI DELLE LAVORAZIONI:

Qualora le operazioni di scavo vengano interrotte per un tempo di circa 24 ore, e' necessario porre in opera uno strato di spritz–beton di 25 cm al fronte. Se il fermo delle lavorazioni risulta >48 ore (festivita' o altro) il ciclo delle lavorazioni dovra' necessariamente terminare, il fronte dovrà essere protetto da uno strato di spritz–beton sp.>20cm e la posa delle centine e dello spritz–beton dovrà arrivare a ridosso del fronte stesso.

NOTE GENERALI

PER LE CARATTERISTICHE DEI MATERIALI, FARE RIFERIMENTO ALLA TAVOLA "P02GN01GENDT01" .

DATI E CAMPI DI VARIABILITA'	
AREA DI SCAVO	*19.85 mc (SCAVO MEDIO)*
SFONDO MASSIMO	*1.00m*
SPRITZ BETON	*AL CONTORNO sp. 25 cm*
	AL FRONTE sp. 10 cm
CONSOLIDAMENTI AL FRONTE	*VTR CEMENTATI TIPO P.E.R. GROUND VP1* *N°26 VTR L=15.00, sovr. 8.00m*
CENTINA METALLICA	*2 IPN 180–PASSO 1.00m*
CALOTTA	*sp. 50 cm*
ARCO ROVESCIO	*sp. 50 cm*
IMPERMEABILIZZAZIONE	*PVC + TNT (SVILUPPO MEDIO 12.00 ml)*
DRENAGGI AL CONTORNO	*N°5 P.E.R. GROUND TIPO DP1 L=30.00m*
DRENAGGI AL FRONTE	*N°4 P.E.R. GROUND TIPO VP2* *L=15.00, sovr. 8.00m*

anas GRUPPO FS ITALIANE — *Direzione Progettazione e Realizzazione Lavori*

S.S. 675 "UMBRO - LAZIALE"
Sistema infrastrutturale del collegamento del porto di Civitavecchia con il nodo intermodale di Orte
Tratta Monte Romano est - Civitavecchia
1° Stralcio Monte Romano est - Tarquinia

PROGETTO DEFINITIVO — COD. RM366

R.T.I. di PROGETTAZIONE:
GEODATA ENGINEERING — ALPINA — NET ENGINEERING — INGEGNERI GUADAGNUOLO & PARTNERS

I PROGETTISTI:
Ing. Nicola Cuozzo (Integratore prestazioni specialistiche)
Ordine degli Ingegneri della Provincia di Roma N. 15447
Ing. Andrea Poli
Ordine degli Ingegneri della Provincia di Torino N. 8511W

IL RESPONSABILE DEL S.I.A.:
Ing. Biagio Camaldo

IL GEOLOGO:
Dott. Geol. Giampiero Carrieri
Ordine regionale dei Geologi del Piemonte, N. 274

IL COORDINATORE PER LA SICUREZZA IN FASE DI PROGETTAZIONE
Dott. Geol. Giampiero Carrieri
Ordine regionale dei Geologi del Piemonte, N. 274

VISTO: IL RESPONSABILE DEL PROCEDIMENTO :
Ing. Achille Devitofranceschi

PROTOCOLLO _ — DATA

GALLERIA NATURALE MONTE ROMANO
ELABORATI GENERALI
Sezioni tipo di scavo e consolidamento:
by–pass pedonali

CODICE PROGETTO (PROGETTO / LIV. PROG. / N. PROG.)	NOME FILE	REVISIONE	SCALA:
DPRM0366 / D / 2201	P02GN01OSTST30_A.dwg CODICE ELAB. P02GN01OSTST30	A	1:50

REV.	DESCRIZIONE	DATA	REDATTO	VERIFICATO	APPROVATO
A	*EMISSIONE PD*	*MARZO 2022*	*C. Pesce*	*G. Brino*	*G. Quaglio*