
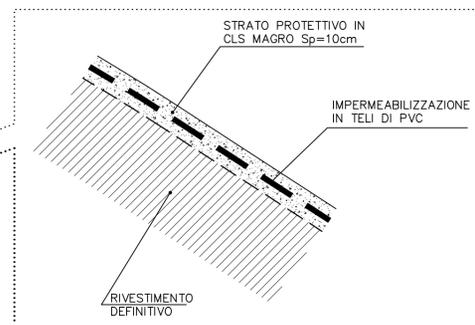


NOTE GENERALI


- IN CORRISPONDENZA DELLE RIPRESE DI GETTO E DEI GIUNTI TRASVERSALI, SARA' APPLICATO UN CORDOLINO BENTONITICO IDROESPANSIVO.
 -PER LE CARATTERISTICHE DEI MATERIALI FARE RIFERIMENTO ALLA TAVOLA "P02GA01GENDT01"

SEZIONE TIPO
 FUNZIONALE CORRENTE
 Ventilazione Longitudinale

Scala 1:50

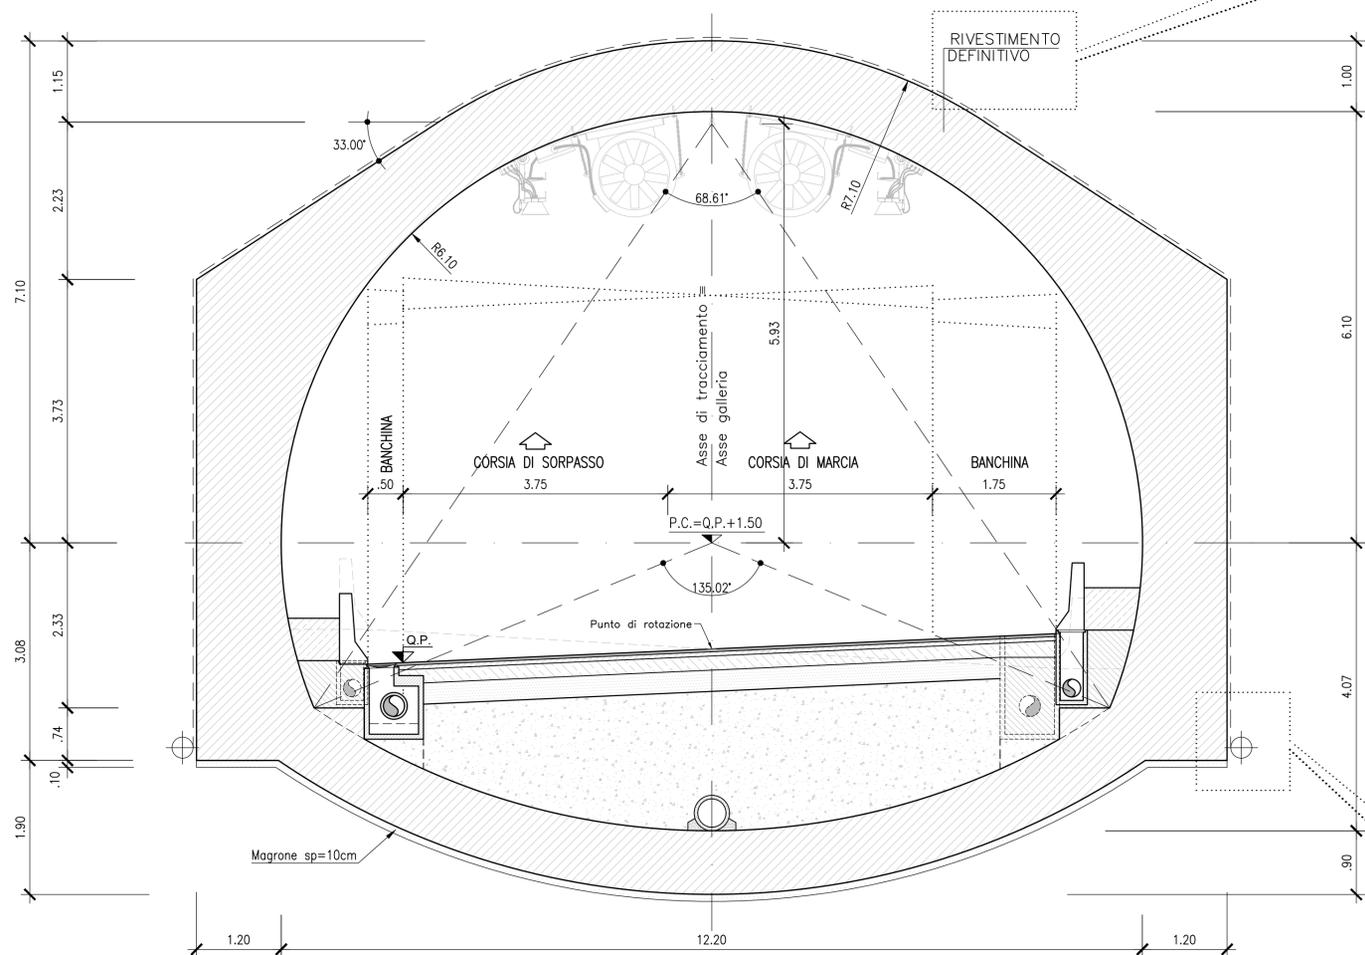

CARREGGIATA DX
 P.C. Piano dei centri
 Q.P. Quota progetto

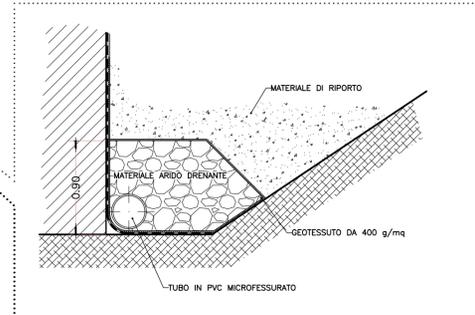

anas GRUPPO FS ITALIANE
 Direzione Progettazione e Realizzazione Lavori

S.S. 675 "UMBRO - LAZIALE"
 Sistema infrastrutturale del collegamento del porto di Civitavecchia con il nodo intermodale di Orte
 Tratta Monte Romano est - Civitavecchia
 1° Stralcio Monte Romano est - Tarquinia

PROGETTO DEFINITIVO cod. RM366

R.T.I. di PROGETTAZIONE:

GEODATA ENGINEERING **ALPIRA** **NET ENGINEERING** **INGENERI GUADAGNuolo & PARTNERS**

I PROGETTISTI:
 Ing. Nicola Cuzzo (Integratore prestazioni specialistiche)
 Ordine degli Ingegneri della Provincia di Roma N. 15447
 Ing. Andrea Poli
 Ordine degli Ingegneri della Provincia di Torino N. 8511W

IL RESPONSABILE DEL S.I.A.:
 Ing. Biagio Camaldo

IL GEOLOGO:
 Dott. Geol. Giampiera Carrieri
 Ordine regionale dei Geologi del Piemonte, N. 274

IL COORDINATORE PER LA SICUREZZA IN FASE DI PROGETTAZIONE:
 Dott. Geol. Giampiera Carrieri
 Ordine regionale dei Geologi del Piemonte, N. 274

VISTO: IL RESPONSABILE DEL PROCEDIMENTO:
 Ing. Achille Deviofranceschi

PROTOCOLLO	DATA
------------	------

GALLERIA NATURALE MONTE ROMANO
 ELABORATI GENERALI
 Sezione tipo gallerie artificiali e dei portali -
 Imbocco Ovest

CODICE PROGETTO		NOME FILE		REVISIONE	SCALA:
PROGETTO	LIV. PROG.	N. PROG.	P02GA02STRCP01_A.dwg	A	1:50
DPRM0366	D	2201	CODICE ELAB. P02GA02STRCP01		
A	EMISSIONE PD	MARZO 2022	C. Pesce	G. Brino	G. Quaglio
REV.	DESCRIZIONE	DATA	REDATTO	VERIFICATO	APPROVATO