Firmato digitalmente da
NICOLA CUOZZO
CN = CUOZZO NICOLA
O = Ordine degli Ingegneri della Provincia di Roma
C = IT

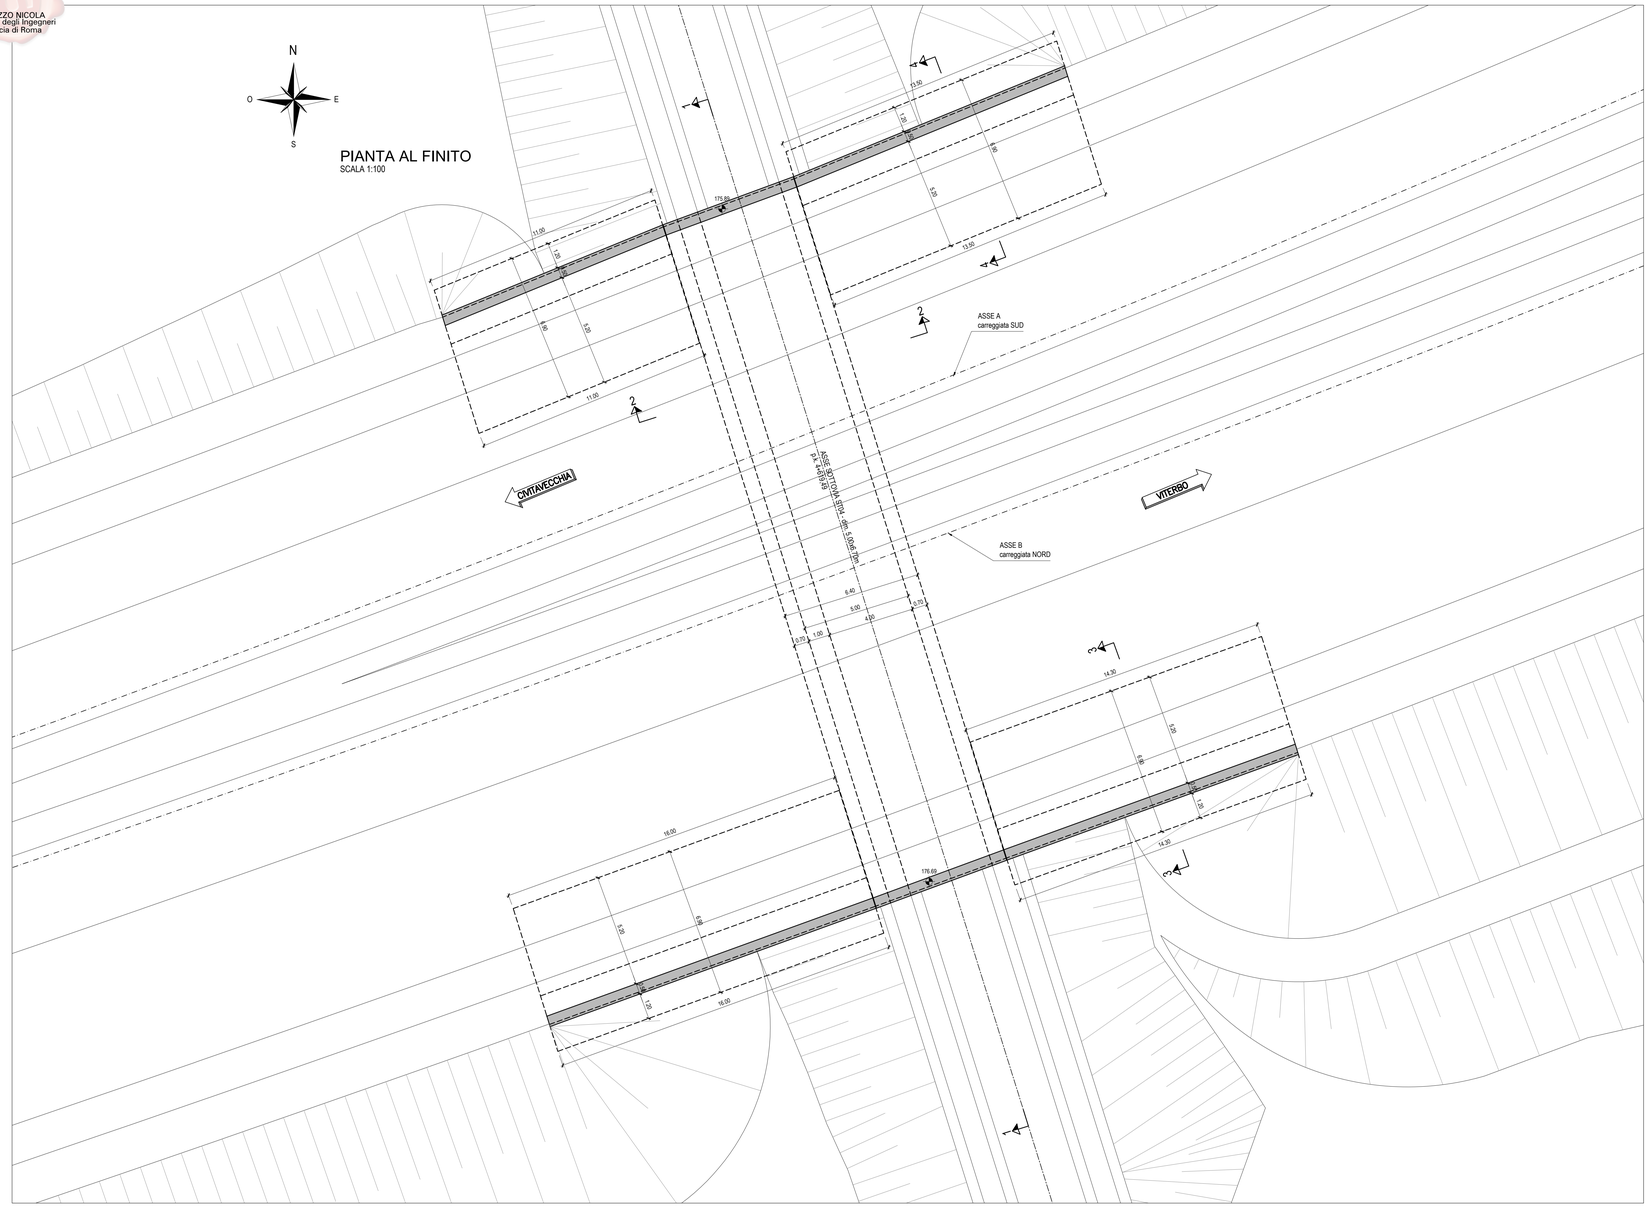

PIANTA AL FINITO
SCALA 1:100

SEZIONE TIPO MURO 3-3
SCALA 1:100

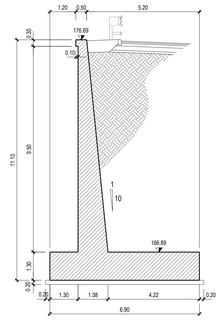

SEZIONE TIPO MURO 4-4
SCALA 1:100

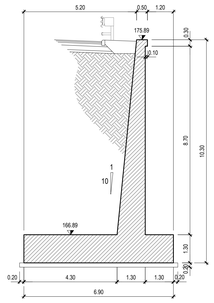

TABELLA MATERIALI

CALCESTRUZZO SCATOLARE	CALCESTRUZZO MURI
FONDAZIONE • classe di esposizione: XC3 • classe di resistenza: C30/37; • contenuto minimo di cemento: 320 kg/m3 • massimo rapporto a/c: 0.55 • tipo di cemento: III,IV,V • classe di consistenza S4 • diametro massimo inerti: 25mm • copriferro 40mm ELEVAZIONE • classe di esposizione: XC4 • classe di resistenza: C32/40; • contenuto minimo di cemento: 340 kg/m3 • massimo rapporto a/c: 0.50 • tipo di cemento: III,IV,V • classe di consistenza S4 • diametro massimo inerti: 25mm • copriferro 50mm	FONDAZIONE ED ELEVAZIONE • classe di esposizione: XC3 • classe di resistenza: C30/37; • contenuto minimo di cemento: 320 kg/m3 • massimo rapporto a/c: 0.55 • tipo di cemento: III,IV,V • classe di consistenza S4 • diametro massimo inerti: 25mm • copriferro 40mm ACCIAIO FONDAZIONE ED ELEVAZIONE • B450C

SEZIONE LONGITUDINALE 1-1
SCALA 1:100

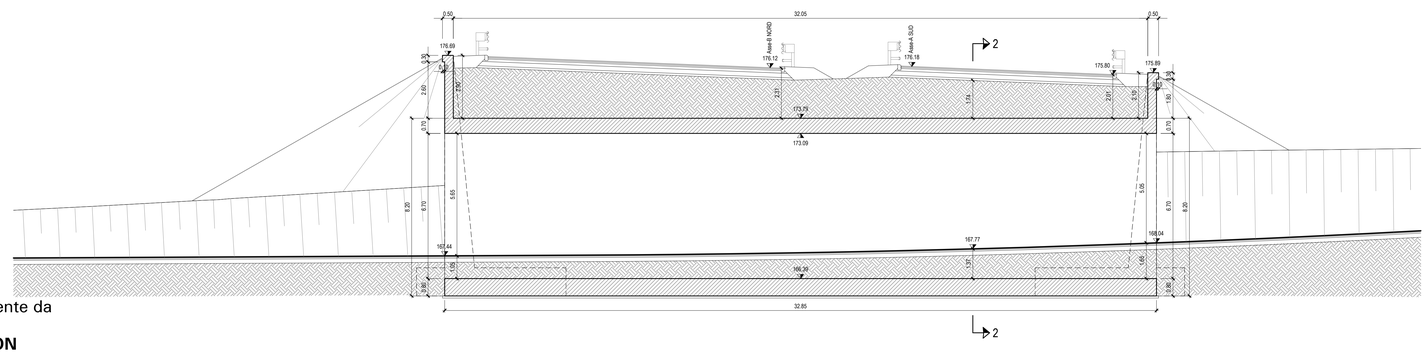

SEZIONE TRASVERSALE 2-2
SCALA 1:100

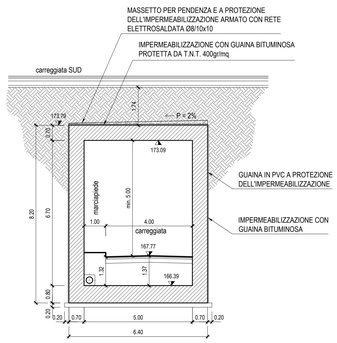

Firmato digitalmente da
ROBERTO ZANON
O = Ordine degli Ingegneri di Padova
C = IT
Ing. ZANON n. 2351 ORDINE DEGLI INGEGNERI DI PADOVA

anas GRUPPO FS ITALIANE

Direzione Progettazione e Realizzazione Lavori

S.S. 675 "UMBRO - LAZIALE"
Sistema infrastrutturale del collegamento del porto di Civitavecchia con il nodo intermodale di Orte
Tratta Monte Romano est - Civitavecchia
1° Stralcio Monte Romano est - Tarquinia

PROGETTO DEFINITIVO

COD. RM366

R.T.I. di PROGETTAZIONE:

GEODATA ENGINEERING — ALPIRM — NET ENGINEERING — INGEGNERI GUADAGNUOLO & PARTNERS

I PROGETTISTI:
Ing. Nicola Cuozzo (Integratore prestazioni specialistiche)
Ordine degli Ingegneri della Provincia di Roma N. 15447
Ing. Roberto Zanon (il Progettista)
Ordine degli Ingegneri della Provincia di Padova N. 2351

IL RESPONSABILE DEL S.I.A.:
Ing. Biagio Cumatolo

IL GEOLOGO:
Dott. Geol. Giampiero Carrieri
Ordine regionale dei Geologi del Piemonte, N. 274

IL COORDINATORE PER LA SICUREZZA IN FASE DI PROGETTAZIONE
Dott. Geol. Giampiero Carrieri
Ordine regionale dei Geologi del Piemonte, N. 274

VISTO: IL RESPONSABILE DEL PROCEDIMENTO :
Ing. Achille Devitofrancesco

PROTOCOLLO — DATA

OPERE D'ARTE MINORI: OPERE DI ATTRAVERSAMENTO
Scatolari Sottovia e Attraversamenti Idraulici
ST04 – Sottovia pk 4+619
Inquadramento dell'opera

CODICE PROGETTO			NOME FILE	REVISIONE	SCALA:
PROGETTO	LIV. PROG.	N. PROG.	CODICE ELAB.		
DPRM0366	D	2201	P04ST04STRD1001	A	1:100

REV.	DESCRIZIONE	DATA	REDATTO	VERIFICATO	APPROVATO
A	*EMISSIONE PD*	*MARZO 2022*	*M. Castello*	*L. Ongaro*	*S. Cibin*