Firmato digitalmente da
NICOLA CUOZZO
CN = CUOZZO NICOLA
O = Ordine degli Ingegneri della Provincia di Roma
C = IT

SVINCOLO MONTE ROMANO EST
DEVIAZIONE PROVVISORIA SS1 - GALLERIA ARTIFICIALE
PLANIMETRIA DI PROGETTO
Scala 1:1000

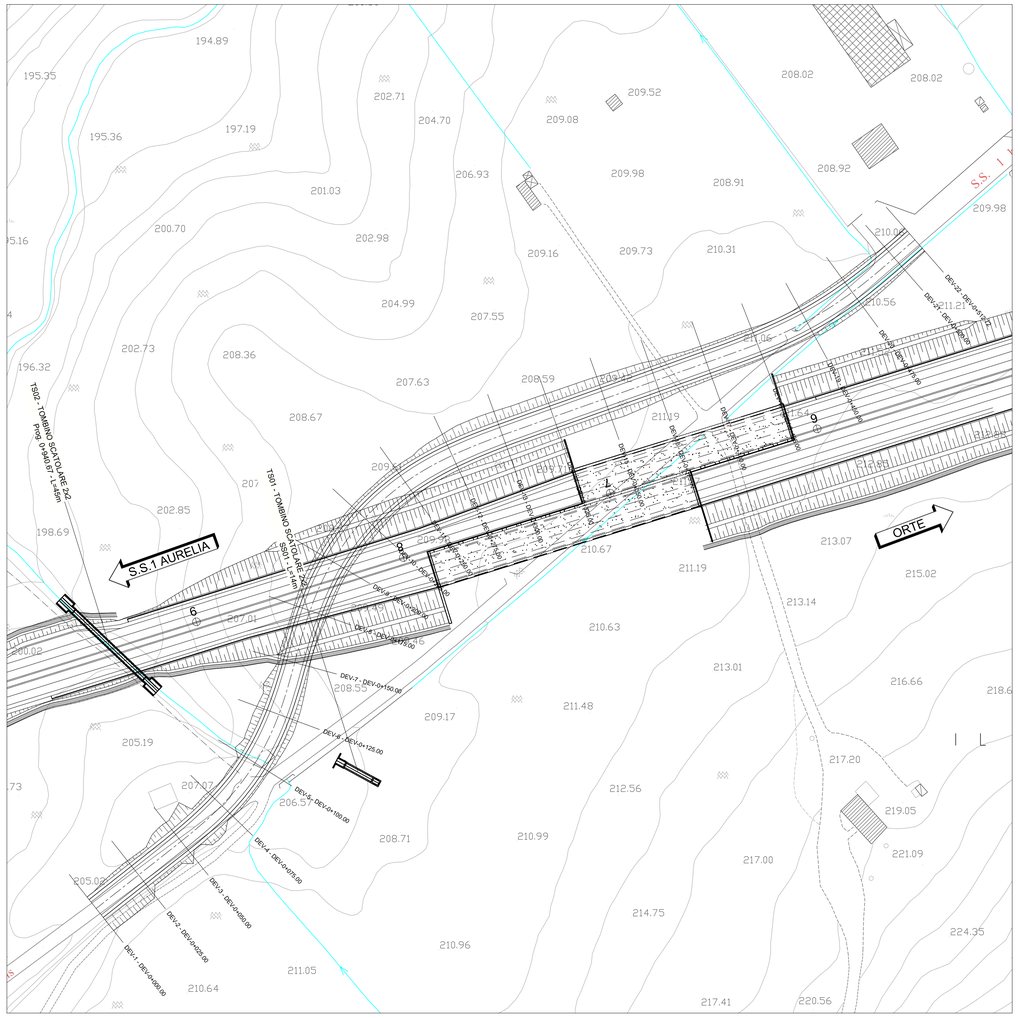

SVINCOLO MONTE ROMANO EST
DEVIAZIONE PROVVISORIA SS1 - GALLERIA ARTIFICIALE
PROFILO LONGITUDINALE
Scala 1:1000-100

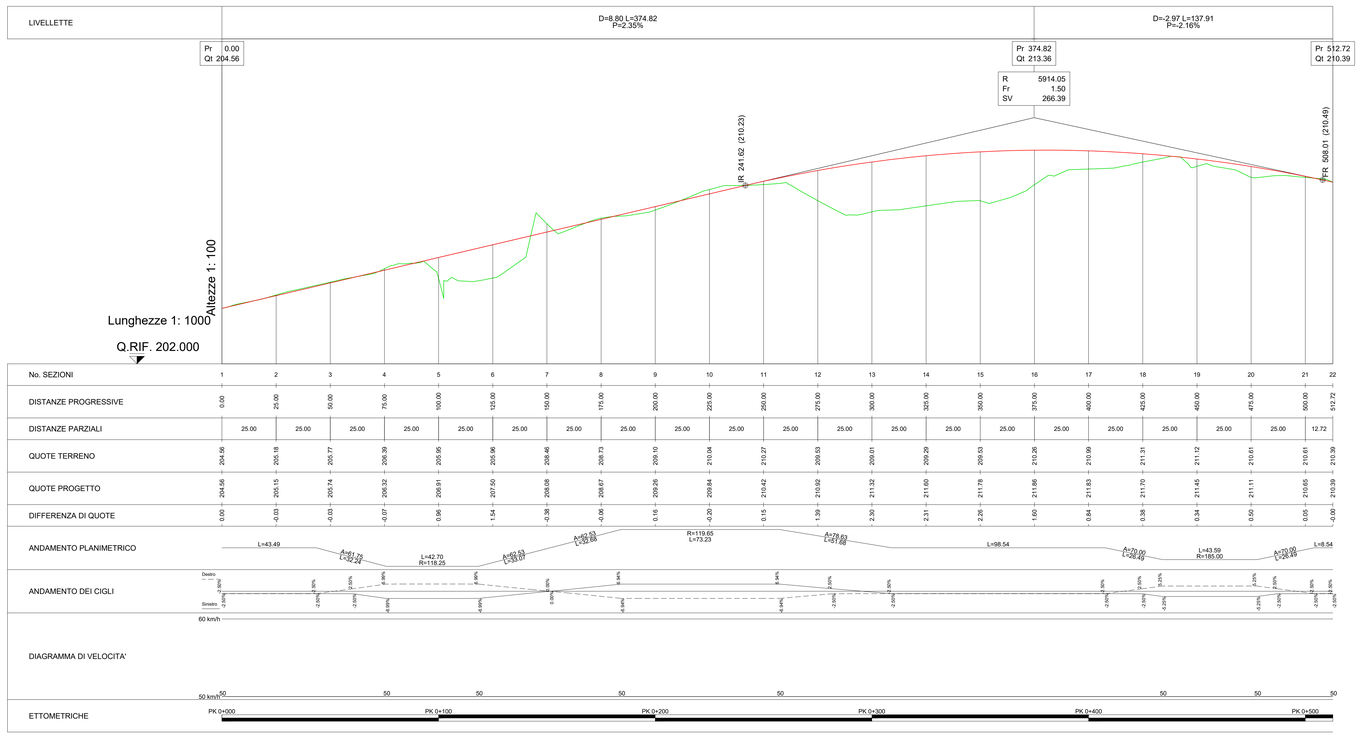

anas
GRUPPO FS ITALIANE
Direzione Progettazione e Realizzazione Lavori

S.S. 675 "UMBRO - LAZIALE"
Sistema infrastrutturale del collegamento del porto
di Civitavecchia con il nodo intermodale di Orte
Tratta Monte Romano est - Civitavecchia
1° Stralcio Monte Romano est - Tarquinia

PROGETTO DEFINITIVO — cod. RM366

R.T.I. di PROGETTAZIONE:
GEODATA ENGINEERING — ALPIQ — NET ENGINEERING — INGEGNERI GUADAGNUOLO & PARTNERS

I PROGETTISTI:
Ing. Nicola Cuozzo (Integratore prestazioni specialistiche)
Ordine degli Ingegneri della Provincia di Roma N. 15447

IL RESPONSABILE DEL S.I.A.:
Ing. Biagio Camaldo

IL GEOLOGO:
Dott. Geol. Giampiero Carrieri
Ordine regionale dei Geologi del Piemonte, N. 374

IL COORDINATORE PER LA SICUREZZA IN FASE DI PROGETTAZIONE
Dott. Geol. Giampiero Carrieri
Ordine regionale dei Geologi del Piemonte, N. 374

VISTO: IL RESPONSABILE DEL PROCEDIMENTO :
Ing. Achille Devitofranceschi

PROTOCOLLO — DATA

23. CANTIERIZZAZIONE

Deviazione provvisoria S.S.1 bis: Planimetria e profilo longitudinale

CODICE PROGETTO			NOME FILE	REVISIONE	SCALA:
PROGETTO	LIV. PROG.	N. PROG.	T00CA00CANPL04_A.DWG		
DPRM366	D	2201	CODICE ELAB. T00CA00CANPL04	A	VARIE

REV.	DESCRIZIONE	DATA	REDATTO	VERIFICATO	APPROVATO
A	*EMISSIONE PD*	*MAGGIO 2022*	*P. Santella*	*M. Molteni*	*M. Bonfanti*