

S.S. 675 "UMBRO - LAZIALE"
**Sistema infrastrutturale del collegamento del porto
 di Civitavecchia con il nodo intermodale di Orte**
Tratta Monte Romano est - Civitavecchia
1° Stralcio Monte Romano est - Tarquinia

PROGETTO DEFINITIVO

COD. RM366

R.T.I. di PROGETTAZIONE:



I PROGETTISTI:

Ing. Nicola Cuozzo (Integratore prestazioni specialistiche)
Ordine degli Ingegneri della Provincia di Roma N. 15447

IL RESPONSABILE DEL S.I.A.:

Ing. Biagio Camaldo

IL GEOLOGO:

Dott. Geol. Giampiero Carrieri
Ordine regionale dei Geologi del Piemonte. N. 274

IL COORDINATORE PER LA SICUREZZA IN FASE DI PROGETTAZIONE

Dott. Geol. Giampiero Carrieri
Ordine regionale dei Geologi del Piemonte. N. 274

VISTO: IL RESPONSABILE DEL PROCEDIMENTO :

Ing. Achille Devitofranceschi

PROTOCOLLO

—

DATA

23. CANTIERIZZAZIONE

Pista di cantiere imbocco Nord: Sezioni trasversali


CODICE PROGETTO			NOME FILE		REVISIONE	SCALA:
PROGETTO	LIV. PROG.	N. PROG.	T00CA00CANSZ01_A.DWG			
DPRM0366	D	2201	CODICE ELAB.	T00CA00CANSZ01	A	1:200
A	EMISSIONE PD		MARZO 2022	P. Santelia	M. Molteni	M. Bonfanti
REV.	DESCRIZIONE		DATA	REDATTO	VERIFICATO	APPROVATO

PROFILO Accesso Nord

SEZIONE 4

PROGRESSIVA 75.00

RIPORTO	
A1	0.92 m ²
A2	0.85 m ²
Totale:	1.77 m ²
STERRO	
B1	2.05 m ²
BONIFICA STERRO	
C1	9.04 m ²
SCOTICO STERRO	
a1	11.30 m
VEGETALE	
c1	3.47 m
c2	1.29 m
Totale:	4.76 m
MISTO	
d1	6.02 m

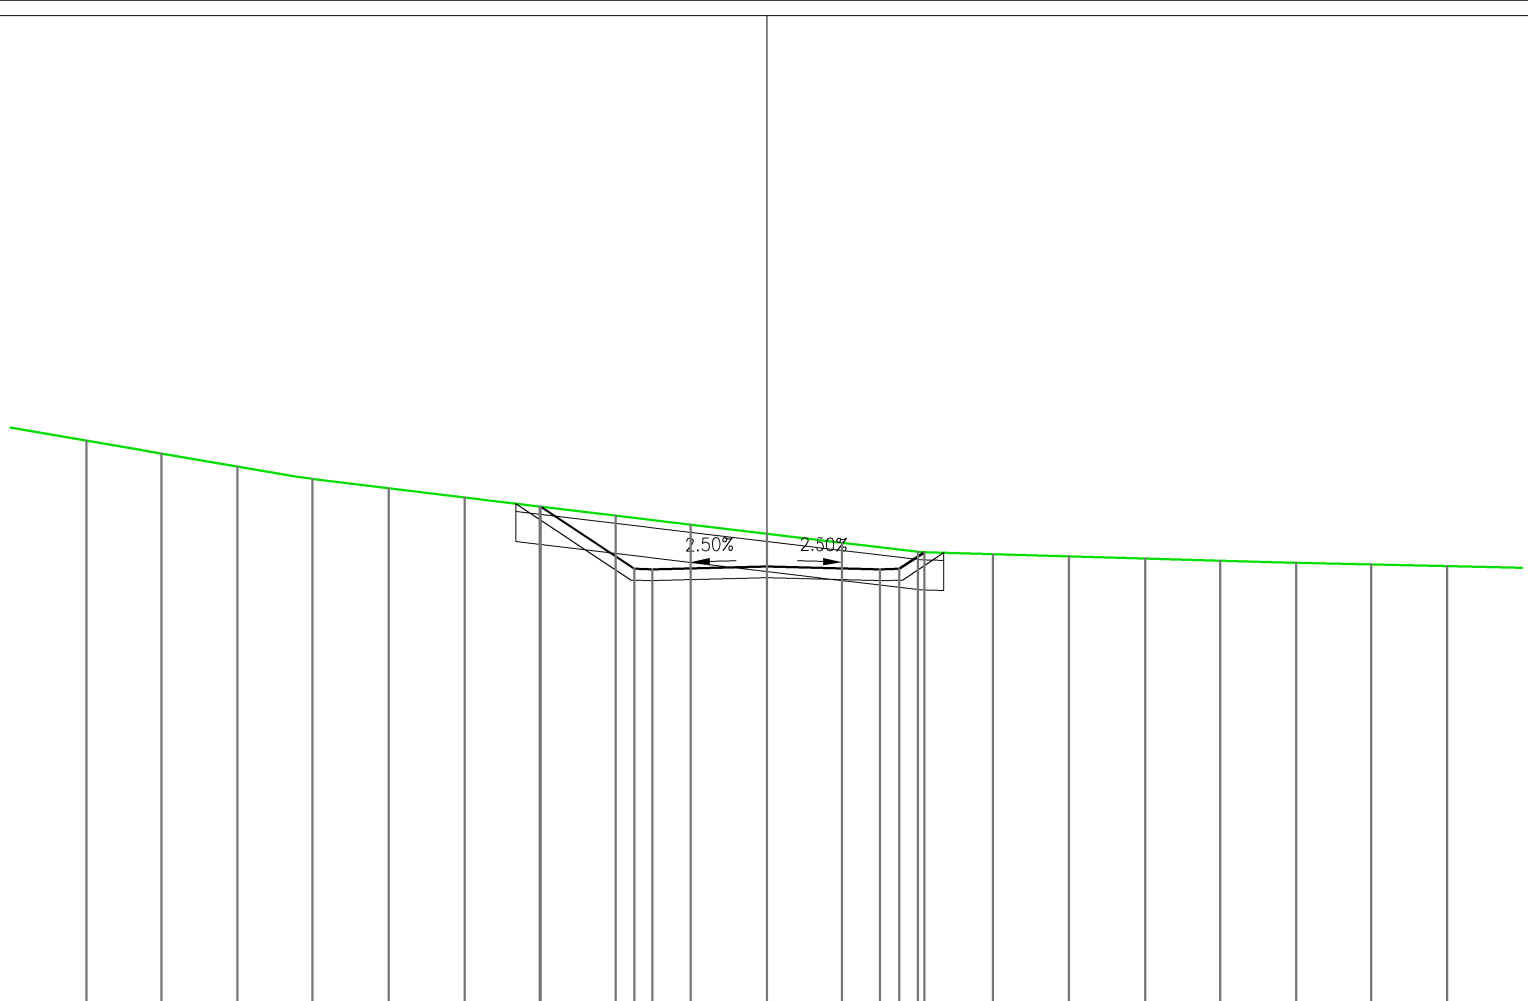


220 200 200

QUOTE PROGETTO									233.21		231.56			231.62		231.55												
DISTANZE PARZIALI PROGETTO									2.47		0.50		3.01		3.00		0.51		0.66									
DISTANZE PROGRESSIVE PROGETTO									-5.98		-3.51		-3.01		0.00		3.00		3.51		4.17							
QUOTE TERRENO	234.95	234.61	234.26	233.94	233.69	233.45	233.21	232.97	232.73	232.49	232.25	232.01	231.95	231.89	231.83	231.78	231.73	231.68	231.63									
DISTANZE PARZIALI TERRENO	2.00	2.00	2.00	2.00	2.00	2.00	2.00	2.00	2.00	2.00	2.00	2.00	2.00	2.00	2.00	2.00	2.00	2.00	2.00	2.00								

PROFILO Accesso Nord
 SEZIONE 5
 PROGRESSIVA 100.00

RIPORTO
 A1 0.93 m²
 A2 0.64 m²
 Totale: 1.57 m²
 STERRO
 B1 10.24 m²
 BONIFICA STERRO
 C1 11.17 m²
 SCOTICO STERRO
 a1 13.94 m
 VEGETALE
 c1 5.29 m
 c2 2.70 m
 Totale: 7.99 m
 MISTO
 d1 6.02 m

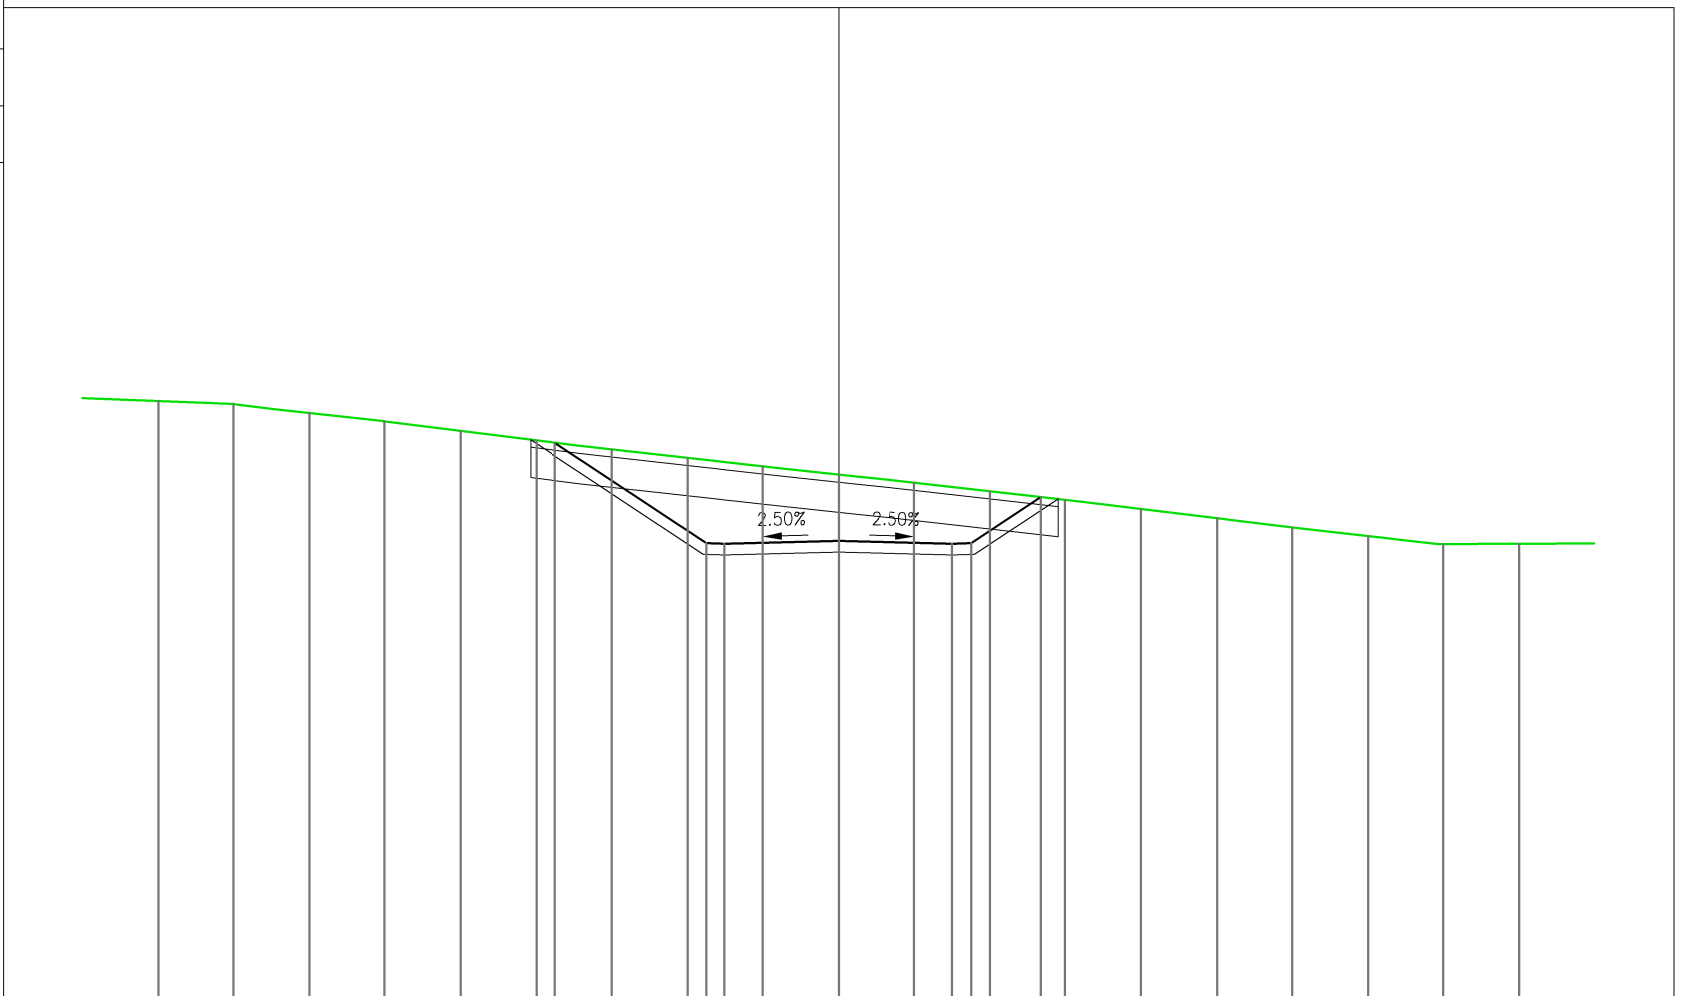

QUOTE PROGETTO																				
DISTANZE PARZIALI PROGETTO																				
DISTANZE PROGRESSIVE PROGETTO																				
QUOTE TERRENO	233.79	233.71	233.47	233.25	233.00	232.75	232.51	232.28	232.06	231.84	231.63	231.40	231.17	230.93	230.69	230.44	230.21	230.00	230.01	
DISTANZE PARZIALI TERRENO	2.00	2.00	2.00	2.00	2.00	2.00	2.00	2.00	2.00	2.00	2.00	2.00	2.00	2.00	2.00	2.00	2.00	2.00	2.00	

QUOTE PROGETTO	232.68	230.03	230.01	230.09	230.01	230.03	231.25
DISTANZE PARZIALI PROGETTO	3.99	0.50	3.01	3.00	0.51	1.83	
DISTANZE PROGRESSIVE PROGETTO	-7.50	-3.51	-3.01	0.00	3.00	3.51	5.34

