

S.S. 675 "UMBRO - LAZIALE"
**Sistema infrastrutturale del collegamento del porto
 di Civitavecchia con il nodo intermodale di Orte**
Tratta Monte Romano est - Civitavecchia
1° Stralcio Monte Romano est - Tarquinia

PROGETTO DEFINITIVO

COD. RM366

R.T.I. di PROGETTAZIONE:



I PROGETTISTI:

Ing. Nicola Cuozzo (Integratore prestazioni specialistiche)
Ordine degli Ingegneri della Provincia di Roma N. 15447

IL RESPONSABILE DEL S.I.A.:

Ing. Biagio Camaldo

IL GEOLOGO:

Dott. Geol. Giampiero Carrieri
Ordine regionale dei Geologi del Piemonte. N. 274

IL COORDINATORE PER LA SICUREZZA IN FASE DI PROGETTAZIONE

Dott. Geol. Giampiero Carrieri
Ordine regionale dei Geologi del Piemonte. N. 274

VISTO: IL RESPONSABILE DEL PROCEDIMENTO :

Ing. Achille Devitofranceschi

PROTOCOLLO

—

DATA

23. CANTIERIZZAZIONE

Pista di cantiere imbocco Sud: Sezioni trasversali

CODICE PROGETTO			NOME FILE	REVISIONE	SCALA:
PROGETTO	LIV. PROG.	N. PROG.	T00CA00CANSZ02_A.DWG		
DPRM0366	D	2201	CODICE ELAB. T00CA00CANSZ02	A	1:200
A	EMISSIONE PD		MARZO 2022	P. Santelia	M. Molteni M. Bonfanti
REV.	DESCRIZIONE		DATA	REDATTO	VERIFICATO APPROVATO

PROFILO Accesso Sud

SEZIONE 3


PROGRESSIVA 25.00

- RIPORTO
- A1 3.32 m²
- BONIFICA STERRO
- C1 7.15 m²
- SCOTICO STERRO
- a1 8.94 m
- VEGETALE
- c1 1.27 m
- c2 0.87 m
- Totale: 2.14 m
- MISTO
- d1 6.02 m

178

200 200

QUOTE PROGETTO											191.77	191.35	191.33		191.41		191.33	191.35	191.55															
DISTANZE PARZIALI PROGETTO									0.64	0.50	3.01	3.00	0.51	0.31																				
DISTANZE PROGRESSIVE PROGETTO									-4.15	-3.51	-3.01	0.00	3.00	3.51	3.82																			
QUOTE TERRENO		192.31	192.16	192.12	191.81	191.65	191.60	191.69	191.78	191.87	191.82	191.63	191.54	191.39	191.21	191.19	191.17	191.15	191.13	191.11														
DISTANZE PARZIALI TERRENO		2.00	2.00	2.00	2.00	2.00	2.00	2.00	2.00	2.00	2.00	2.00	2.00	2.00	2.00	2.00	2.00	2.00	2.00	2.00														

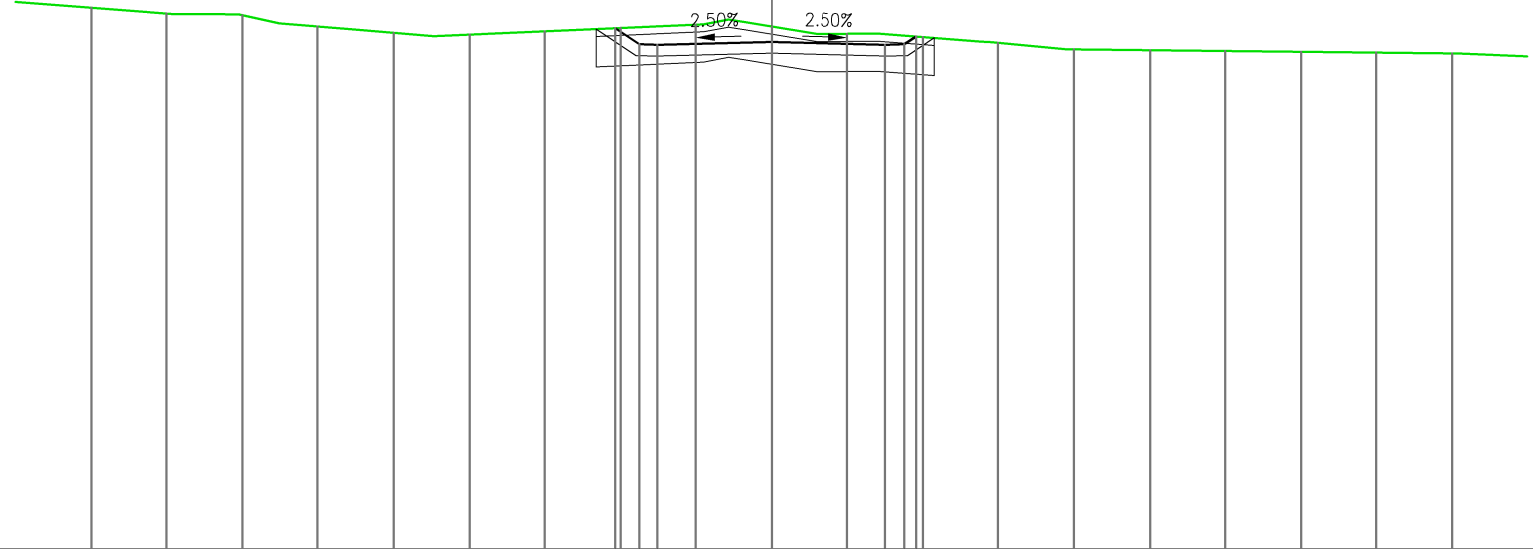


PROFILO Accesso Sud

SEZIONE 6

PROGRESSIVA 100.00

RIPORTO	
A1	10.57 m ²
BONIFICA RIPORTO	
D1	6.25 m ²
SCOTICO RIPORTO	
b1	7.81 m
VEGETALE	
c1	1.03 m
c2	2.10 m
Totale:	3.13 m
MISTO	
d1	6.02 m

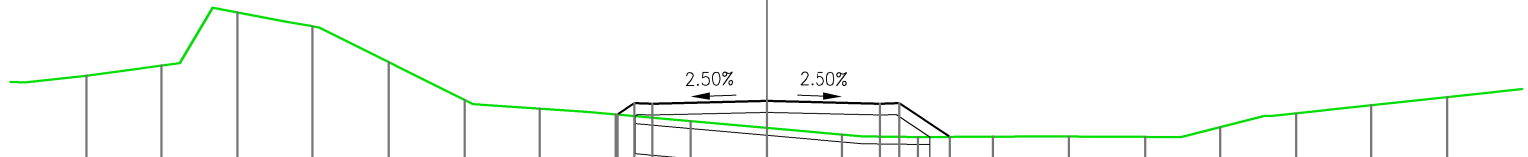

QUOTE PROGETTO	DISTANZE PARZIALI PROGETTO	DISTANZE PROGRESSIVE PROGETTO	QUOTE TERRENO	DISTANZE PARZIALI TERRENO
			198.18	2.00
			198.45	2.00
			199.85	2.00
			199.49	2.00
			198.54	2.00
			197.53	2.00
			197.31	2.00
			197.16	2.00
	0.44	-3.95	197.15	2.00
	0.50	-3.51	197.45	2.00
	3.01	-3.01	196.98	2.00
		0.00	196.80	2.00
	3.00		196.62	2.00
	0.51	3.00	196.56	2.00
	1.33	3.51	196.56	2.00
		4.84	196.57	2.00
			196.57	2.00
			196.56	2.00
			196.81	2.00
			197.18	2.00
			197.40	2.00
			197.61	2.00

