Firmato digitalmente da

NICOLA CUOZZO

CN = CUOZZO NICOLA
O = Ordine degli Ingegneri della Provincia di Roma
C = IT

LUNGO TUTTA LA GALLERIA	CAVO	CAVO TERMOSENSIBILE RIVELAZIONE INCENDI
LUNGO TUTTA LA GALLERIA	CAVO	CAVO FEEDBAYCX
ALL'IMBOCCO DELLA GALLERIA	SENSORI CONTAVIOCOLI	SENSORI CONTAVIOCOLI
60.00 / 380.00 / 480.00 / 60.00	880.00	TVCC
A 150 DALL'IMBOCCO	PMV	PMV
IN CORRISPONDENZA DEGLI ERRANTI	CARTELLO LUMINOSO ERRANTE	CARTELLO LUMINOSO ERRANTE
IN CORRISPONDENZA DEI BY-PASS	CARTELLO LUMINOSO VIA DI FUGA	CARTELLO LUMINOSO VIA DI FUGA
IN CORRISPONDENZA DELLE NICCHIE SOS	CARTELLO LUMINOSO SOS	CARTELLO LUMINOSO SOS
IN CORRISPONDENZA DEGLI ESTINTORI	CARTELLO LUMINOSO ESTINTORE	CARTELLO LUMINOSO ESTINTORE
LUNGO TUTTA LA GALLERIA OGNI 150 m	CARTELLO DISTANZA VIA DI FUGA	CARTELLO DISTANZA VIA DI FUGA
LUNGO TUTTA LA GALLERIA SU ENTRAMBI I MARCIAPIEDI	DELINEATORE LUMINOSO	DELINEATORE LUMINOSO
AGLI IMBOCCHI	PANNELLI FRECCIA/CROCE	PANNELLI FRECCIA/CROCE
AGLI IMBOCCHI	LANTERNA SEMAFORICA	LANTERNA SEMAFORICA
A INIZIO GALLERIA	SEGNALE INDICATORE INIZIO GALLERIA	SEGNALE INDICATORE INIZIO GALLERIA
IN NICCHIE SOS	COLONNINA SOS	COLONNINA SOS
IN NICCHIE SOS	ESTINTOR	ESTINTOR
150.00 / 150.00 / 150.00 / 150.00 / 150.00 / 300.00 / 150.00 / 150.00 / 9.00	CASSETTA ERRANTE UNI 45	CASSETTA ERRANTE UNI 45
AGLI IMBOCCHI E NELLE PIAZZOLE DI EMERGENZA	CASSETTA ERRANTE UNI 70	CASSETTA ERRANTE UNI 70
LUNGO TUTTA LA GALLERIA	TUBAZIONE PEAD PE100 PN16 De125	TUBAZIONE PEAD PE100 PN16 De125
AGLI IMBOCCHI	ATTACCO MOTOPOMPA	ATTACCO MOTOPOMPA
150.00 / 150.00 / 150.00 / 150.00 / 150.00 / 300.00 / 150.00 / 150.00 / 9.00	POZZETTO ANTINCENDIO UNI45+UNI70	POZZETTO ANTINCENDIO UNI45+UNI70
UN RILEVATORE A 150 m PRIMA DELL'IMBOCCO	LUMINANZIMETRO	LUMINANZIMETRO
LUNGO TUTTA LA GALLERIA SU DUE FILE	ILLUMINAZIONE PERMANENTE	ILLUMINAZIONE PERMANENTE
125 m SU DUE CORSIE / 413 m SU DUE CORSIE	ILLUMINAZIONE RINFORZO	ILLUMINAZIONE RINFORZO
1106.00 / 159.00	RILEVATORE VELOCITA' ARIA	RILEVATORE VELOCITA' ARIA
888.00 / 309.00	MISURATORE COGP	MISURATORE COGP
100.00 / 100.00 / 100.00 / 100.00 / 100.00 / 100.00 / 150.00 / 100.00 / 100.00 / 100.00 / 100.00 / 100.00 / 100.00 / 150.00	VENTILATORI (accelerativi)	VENTILATORI (accelerativi)

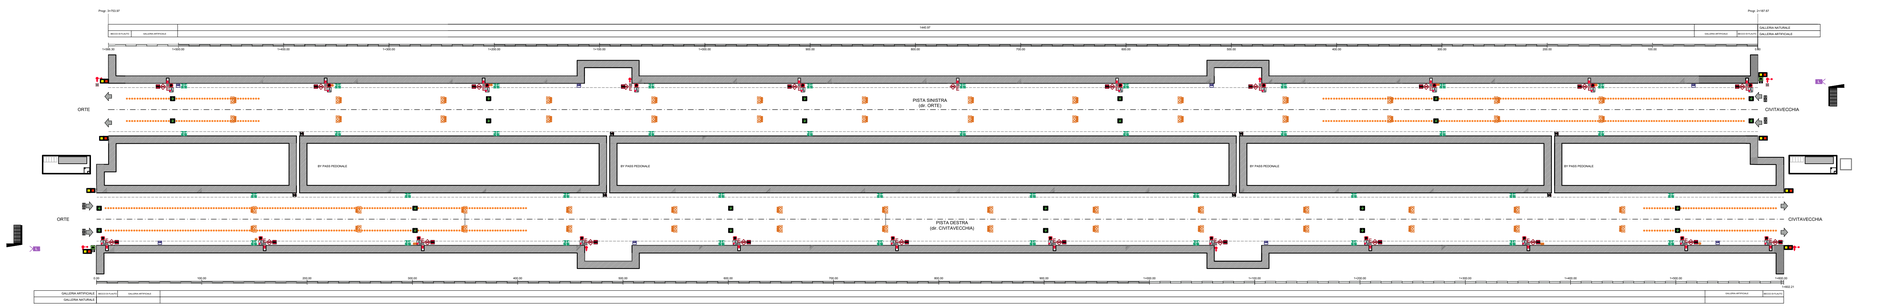

VENTILAZIONE	VENTILATORI (accelerativi)	100 m / 100 m / 100 m / 100 m / 100 m / 100 m / 100 m / 100 m / 100 m / 100 m / 100 m / 100 m / 100 m / 100 m / 100 m	
	MISURATORE COPA	315 m / 1050 m	
	RILEVATORE VELOCITA' ARIA	160 m / 1050 m	
ILLUMINAZIONE	ILL. RINFORZO	425 m SU DUE CORSIE / 132 m SU DUE CORSIE	
	ILL. PERMANENTE	LUNGO TUTTA LA GALLERIA SU DUE FILE	
	LUMINANZIMETRO	UN RILEVATORE A 150 m PRIMA DELL'IMBOCCO	
ANTINCENDIO ESTESI	POZZETTO ANTINCENDIO UNI45+UNI70	10.00 / 150.00 / 150.00 / 150.00 / 150.00 / 150.00 / 300.00 / 150.00 / 150.00 / 90.00	
	ATTACCO MOTOPOMPA	AGLI IMBOCCHI	
	TUBAZIONE PEAD PE100 PN16 De125	AGLI IMBOCCHI E LUNGO TUTTA LA GALLERIA	
	CASSETTA ERRANTE UNI 70	AGLI IMBOCCHI E LUNGO TUTTA LA GALLERIA	
	ERRANTE UNI 45	10.00 / 150.00 / 150.00 / 150.00 / 150.00 / 150.00 / 300.00 / 150.00 / 150.00 / 90.00	
	ESTINTORI	IN NICCHIE SOS	
	COLONNINA SOS	IN NICCHIE SOS	
SEGNALETICA	SEGNALE INDICATORE INIZIO GALLERIA	A INIZIO GALLERIA	
	LANTERNA SEMAFORICA	AGLI IMBOCCHI	
	PANNELLI FRECCIA/CROCE	AGLI IMBOCCHI	
	DELINEATORE LUMINOSO	LUNGO TUTTA LA GALLERIA SU ENTRAMBI I MARCIAPIEDI	
	CARTELLO DISTANZA VIA DI FUGA	LUNGO TUTTA LA GALLERIA OGNI 150 m	
	CARTELLO LUMINOSO ESTINTORE	IN CORRISPONDENZA DEGLI ESTINTORI	
	CARTELLO LUMINOSO SOS	IN CORRISPONDENZA DELLE NICCHIE SOS	
	CARTELLO LUMINOSO VIA DI FUGA	IN CORRISPONDENZA DEI BY-PASS	
	CARTELLO LUMINOSO ERRANTE	IN CORRISPONDENZA DEGLI ERRANTI	
	PMV	150 m PRIMA DELL'IMBOCCO	
SEGNALE	TVCC	60.00 / 401.00 / 600.00 / 428.00	
	SENSORI CONTAVIOCOLI	ALL'IMBOCCO	
ALTRI SISTEMI	CAVO FEEDBAYNTO	LUNGO TUTTA LA GALLERIA	
	CAVO TERMOSENSIBILE RIVELAZ. INCENDI	LUNGO TUTTA LA GALLERIA	

anas
GRUPPO FS ITALIANE

Direzione Progettazione e Realizzazione Lavori

S.S. 675 "UMBRO - LAZIALE"
Sistema infrastrutturale del collegamento del porto
di Civitavecchia con il nodo intermodale di Orte
Tratta Monte Romano est - Civitavecchia
1° Stralcio Monte Romano est - Tarquinia

PROGETTO DEFINITIVO

COD. RM366

R.T.I. di PROGETTAZIONE:

GEODATA ENGINEERING — ALPIRIA — NET ENGINEERING — INGEGNERI GUADAGNUOLO & PARTNERS

I PROGETTISTI:
Ing. Nicola Cuozzo (Integratore prestazioni specialistiche)
Ordine degli Ingegneri della Provincia di Roma N. 13447
Ing. Simone Villa (I Progettista)
Ordine degli Ingegneri della Provincia di Genova N. 9378

IL RESPONSABILE DEL S.I.A.:
Ing. Biagio Cornaldo

IL GEOLOGO:
Dott. Geol. Giampiero Carrieri
Ordine regionale dei Geologi del Piemonte, N. 274

IL COORDINATORE PER LA SICUREZZA IN FASE DI PROGETTAZIONE
Dott. Geol. Giampiero Carrieri
Ordine regionale dei Geologi del Piemonte, N. 274

VISTO: IL RESPONSABILE DEL PROCEDIMENTO :
Ing. Achille Devitofranceschi

PROTOCOLLO — DATA

IMPIANTI TECNOLOGICI GALLERIA MONTE ROMANO
GENERALE
Impianti galleria Monte Romano
Schema sinottico

CODICE PROGETTO (PROGETTO / LIV. PROG. / N. PROG.)	NOME FILE / CODICE ELAB.	REVISIONE	SCALA:
DPRM0366 D 2201	P00IM01IMPSC01_A	A	1:2000

REV.	DESCRIZIONE	DATA	REDATTO	VERIFICATO	APPROVATO
A	*EMISSIONE PD*	*MAGGIO 2022*	*G. A. Gazzola*	*Luca Nicolosi*	*Simone Villa*