Firmato digitalmente da
NICOLA CUOZZO
CN = CUOZZO NICOLA
O = Ordine degli Ingegneri della Provincia di Roma
C = IT

SCHEMA SINOTTICO

scala 1:1000 (orizzontale)

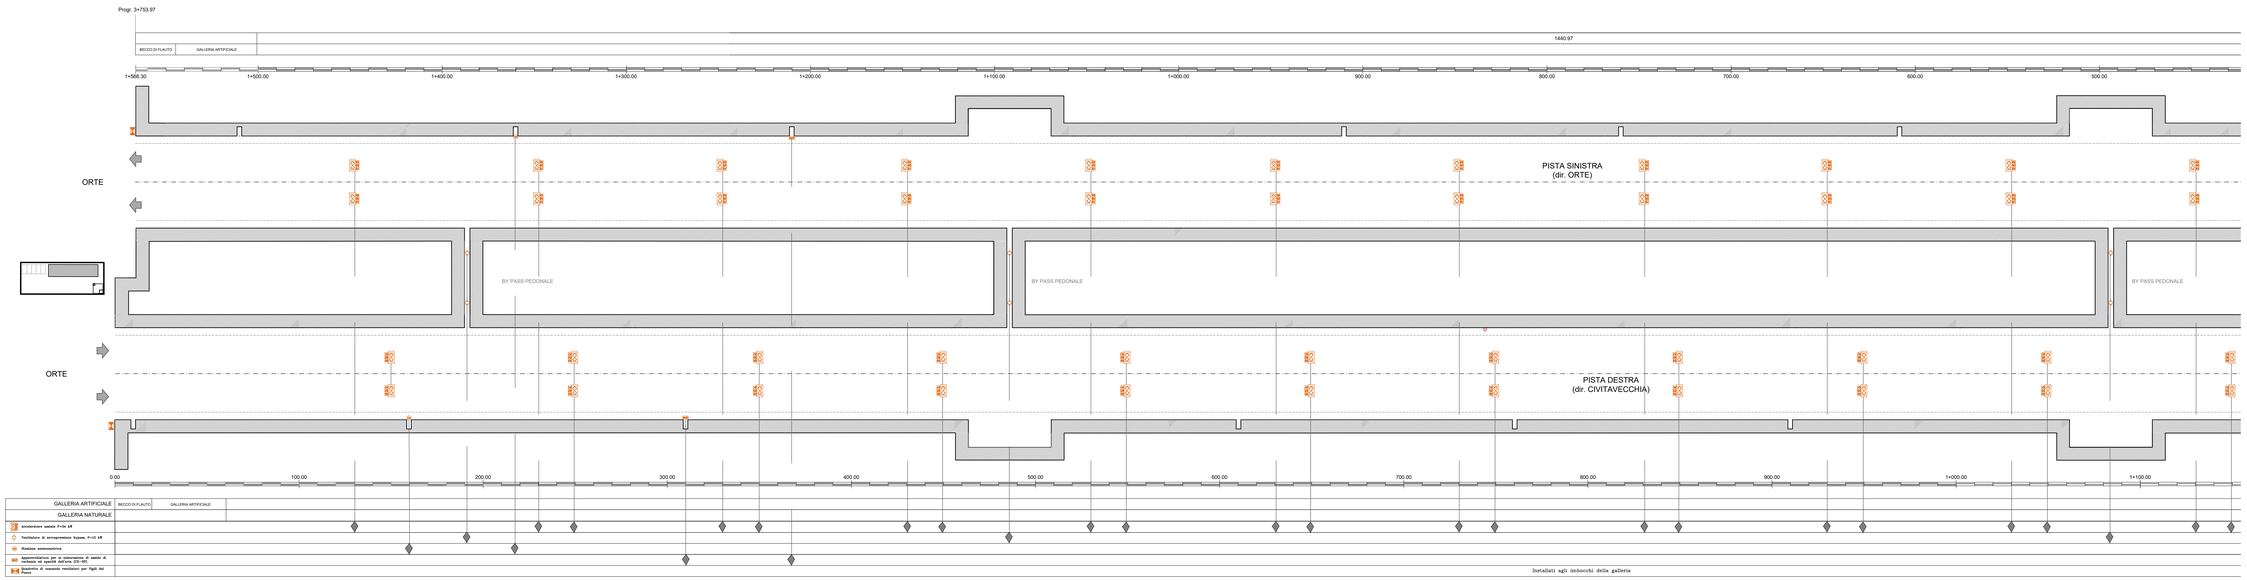

SEZIONE TIPO ASSE PRINCIPALE IN GALLERIA

SCALA 1:50

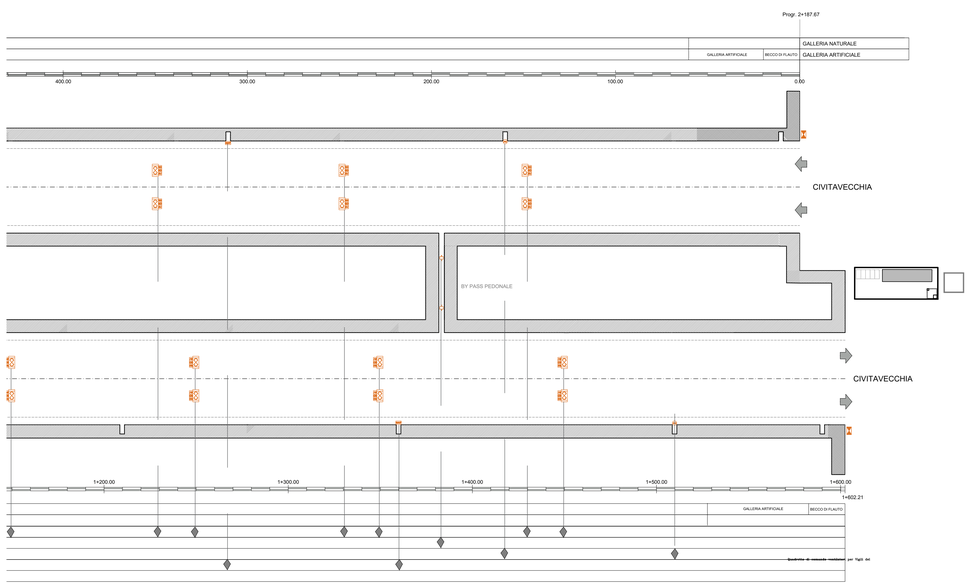

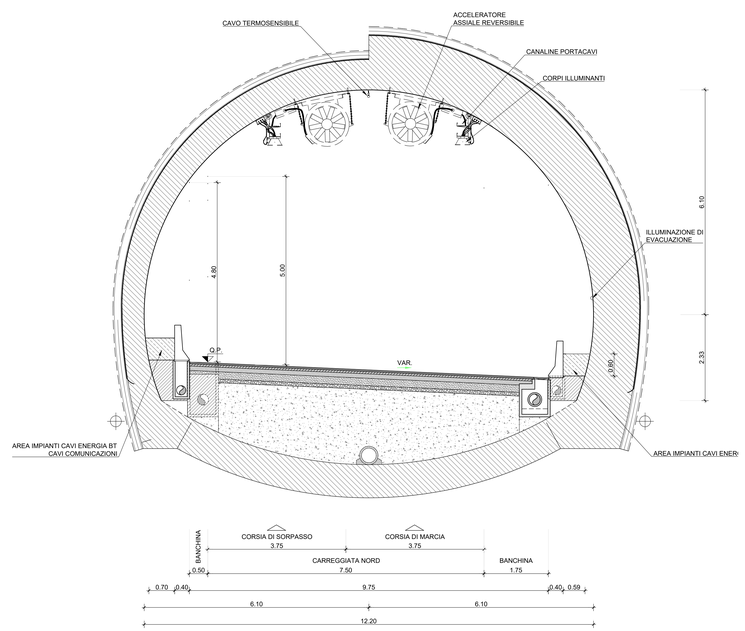

anas
GRUPPO FS ITALIANE

Direzione Progettazione e Realizzazione Lavori

S.S. 675 "UMBRO - LAZIALE"
Sistema infrastrutturale del collegamento del porto
di Civitavecchia con il nodo intermodale di Orte
Tratta Monte Romano est - Civitavecchia
1° Stralcio Monte Romano est - Tarquinia

PROGETTO DEFINITIVO — COD. RM366

R.T.I. di PROGETTAZIONE:
GEODATA ENGINEERING — ALPINA — NET ENGINEERING — INGEGNERI GUARDINCIOLO & PARTNERS

I PROGETTISTI:
Ing. Nicola Cuozzo (Integratore prestazioni specialistiche)
Ordine degli Ingegneri della Provincia di Roma N. 13447
Ing. Simone Vita (I Progettista)
Ordine degli Ingegneri della Provincia di Genova N. 3378

IL RESPONSABILE DEL S.I.A.:
Ing. Biagio Cumatto

IL GEOLOGO:
Dott. Geol. Giampiero Cornieri
Ordine regionale dei Geologi del Piemonte N. 274

IL COORDINATORE PER LA SICUREZZA IN FASE DI PROGETTAZIONE
Dott. Geol. Giampiero Cornieri
Ordine regionale dei Geologi del Piemonte N. 274

VISTO: IL RESPONSABILE DEL PROCEDIMENTO :
Ing. Achille Devitofrancesco

PROTOCOLLO — DATA

IMPIANTI TECNOLOGICI GALLERIA MONTE ROMANO
IMPIANTO DI VENTILAZIONE
Impianto ventilazione galleria Monte Romano
Planimetria

CODICE PROGETTO				NOME FILE	REVISIONE	SCALA:
PROGETTO	LIV. PROG.	N. PROG.		P01IM01MPPL03_A		
DPRM036	D	2201		CODICE ELAB. P01IM01MPPL03	A	1:1000

REV.	DESCRIZIONE	DATA	REDATTO	VERIFICATO	APPROVATO
A	*EMISSIONE PD*	*##/07/ 2022*	*G. A. Gazzola*	*Luca Nicolosi*	*Simone Vita*