


FONDAZIONE PER PALI DI ILLUMINAZIONE INSTALLATI A QUOTA CAMPAGNA

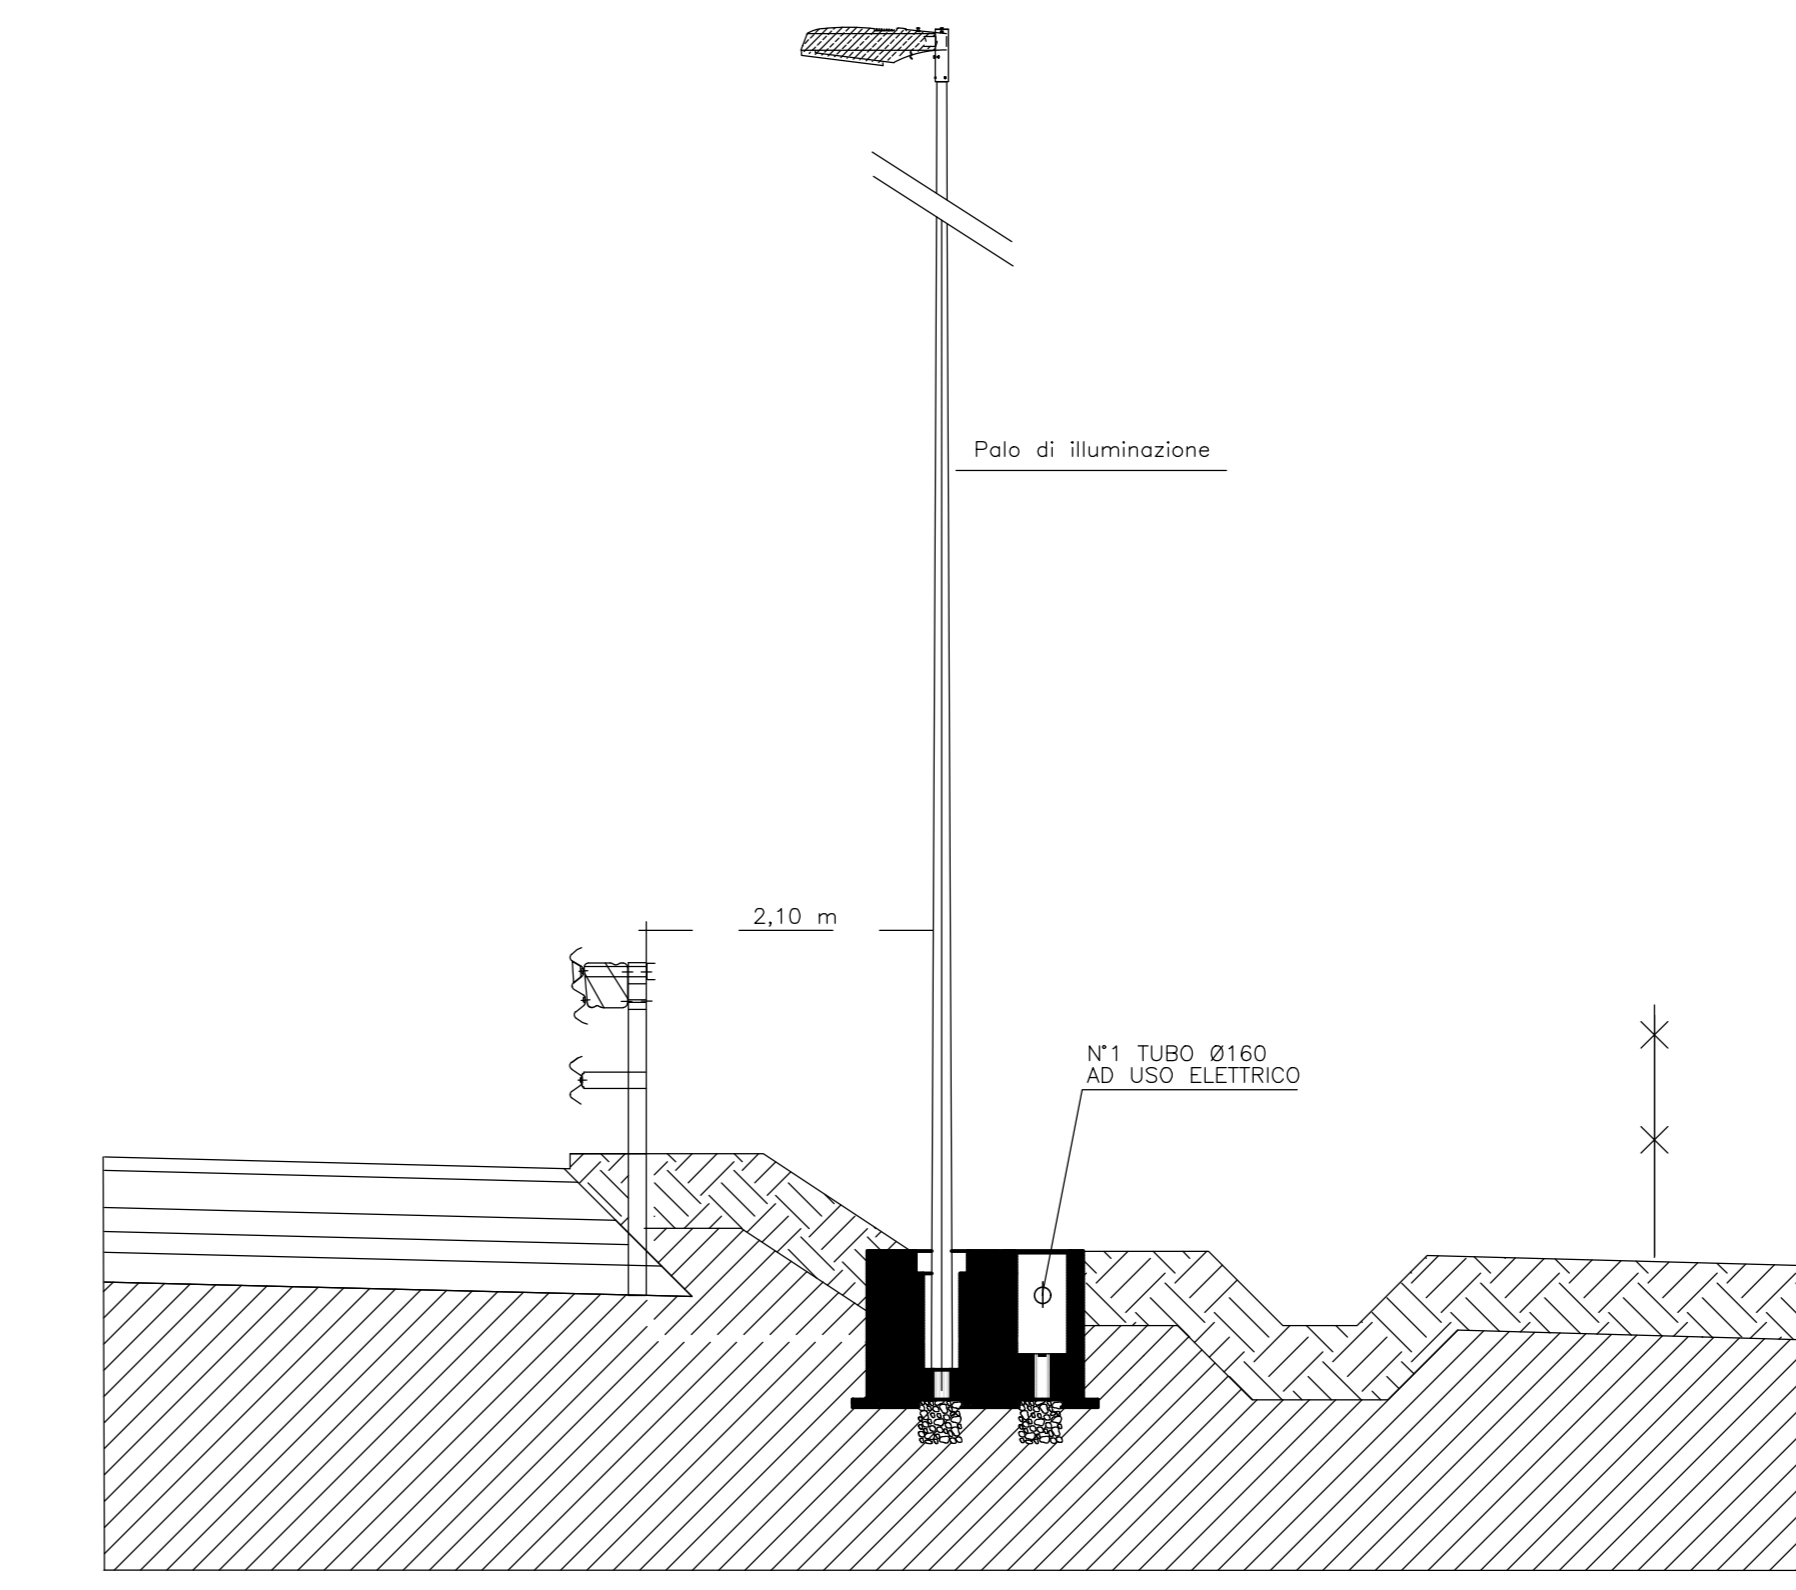

LEGENDA CORPI ILLUMINANTI	
	ARMATURA STRADALE IN PRESSIONE DI ALLUMINO A 40 LED 550 mA, 86 W, DIMENSIONI Ø84x402x200 MM, PESO KG 6.3, COMPLETA DI MODULO ONDE CONVOLGATE, INSTALLATA A TESTAPALO SU PALO IN ALLUMINO H.F.T. 12 M, PASSO 36 M
	ARMATURA STRADALE IN PRESSIONE DI ALLUMINO A 40 LED 700 mA, 86 W, DIMENSIONI Ø84x402x200 MM, PESO KG 6.3, COMPLETA DI MODULO ONDE CONVOLGATE, INSTALLATA A TESTAPALO SU PALO IN ALLUMINO H.F.T. 12 M, PASSO 36 M
	ARMATURA STRADALE IN PRESSIONE DI ALLUMINO A 50 LED 800 mA, 91 W, DIMENSIONI 715x408x200 MM, PESO KG 7.0, COMPLETA DI MODULO ONDE CONVOLGATE, INSTALLATA A TESTAPALO SU PALO IN ALLUMINO H.F.T. 12 M, PASSO 36 M

Sanas GRUPPO FS ITALIANE *Direzione Progettazione e Realizzazione Lavori*

S.S. 675 "UMBRO - LAZIALE"
 Sistema infrastrutturale del collegamento del porto di Civitavecchia con il nodo intermodale di Orte
 Tratta Monte Romano est - Civitavecchia
 1° Stralcio Monte Romano est - Tarquinia

PROGETTO DEFINITIVO cod. RM366

R.T.I. DI PROGETTAZIONE:
GEODATA ENGINEERING **ALPINA** **NET ENGINEERING** **INGENIERI GUARACIOLO & PARTNERS**

PROGETTISTI:
 Ing. Nicola Guzzo (Integratore prestazioni specialistiche)
 Ordine degli Ingegneri della Provincia di Roma N. 15447
 Ing. Simone Villa (Di Progettista)
 Ordine degli Ingegneri della Provincia di Genova N. 8178

IL RESPONSABILE DEL S.I.A.:
 Ing. Diego Corrado

IL GEOLOGO:
 Dott. Geo. Giuseppe Corradi
 Ordine Regionale dei Geologi del Piemonte N. 274

IL COORDINATORE PER LA SICUREZZA IN FASE DI PROGETTAZIONE:
 Dott. Geo. Giuseppe Corradi
 Ordine Regionale dei Geologi del Piemonte N. 274

VISTO IL RESPONSABILE DEL PROCEDIMENTO:
 Ing. Achille Devaldofranceschi

PROTOCOLLO: _____ DATA: _____

IMPIANTI
 SVINCOLO MONTE ROMANO EST
 Impianto elettrico svincolo Monte Romano est
 Planimetria

CODICE PROGETTO	UV. PROJ.	N. PROJ.	NOME FILE	REVISIONE	SCALA:
DP0103066	D	2201	V011000IMPLO1_A	A	1:1000

REV.	DESCRIZIONE	DATA	REDATTO	VERIFICATO	APPROVATO
A	EMESIONE P.D.	04/02/2022	G. A. Guzzo	Luca Riccobbi	Simone Villa