

TAV. 2.3.1. VINCOLI AMBIENTALI



Legenda

- CONFINI PROVINCIALI
- CONFINI COMUNALI
- FIUMI PRINCIPALI
- FIUMI AFFLUENTI PRINCIPALI
- FIUMI SECONDARI VINCOLATI
- FASCE DI TUTELA
- VINCOLO IDROGEOLOGICO AI SENSI DEL R.D.L. 3267/23


TAV. 4.1.2. MOBILITÀ (PROPOSTE)



Legenda

- CONFINI PROVINCIALI
- CONFINI COMUNALI
- ESISTENTE
- VIABILITÀ DI INTERESSE NAZIONALE E INTERREGIONALE
- DI PROGETTO
- COMPLETAMENTO TRASVERSALE NORD CIVITAVECCHIA - VITERBO - ORTE

TAV. 5.2.1. PARCHI D'ATTIVITÀ PRODUTTIVE DI RILEVANZA INTERCOMUNALE

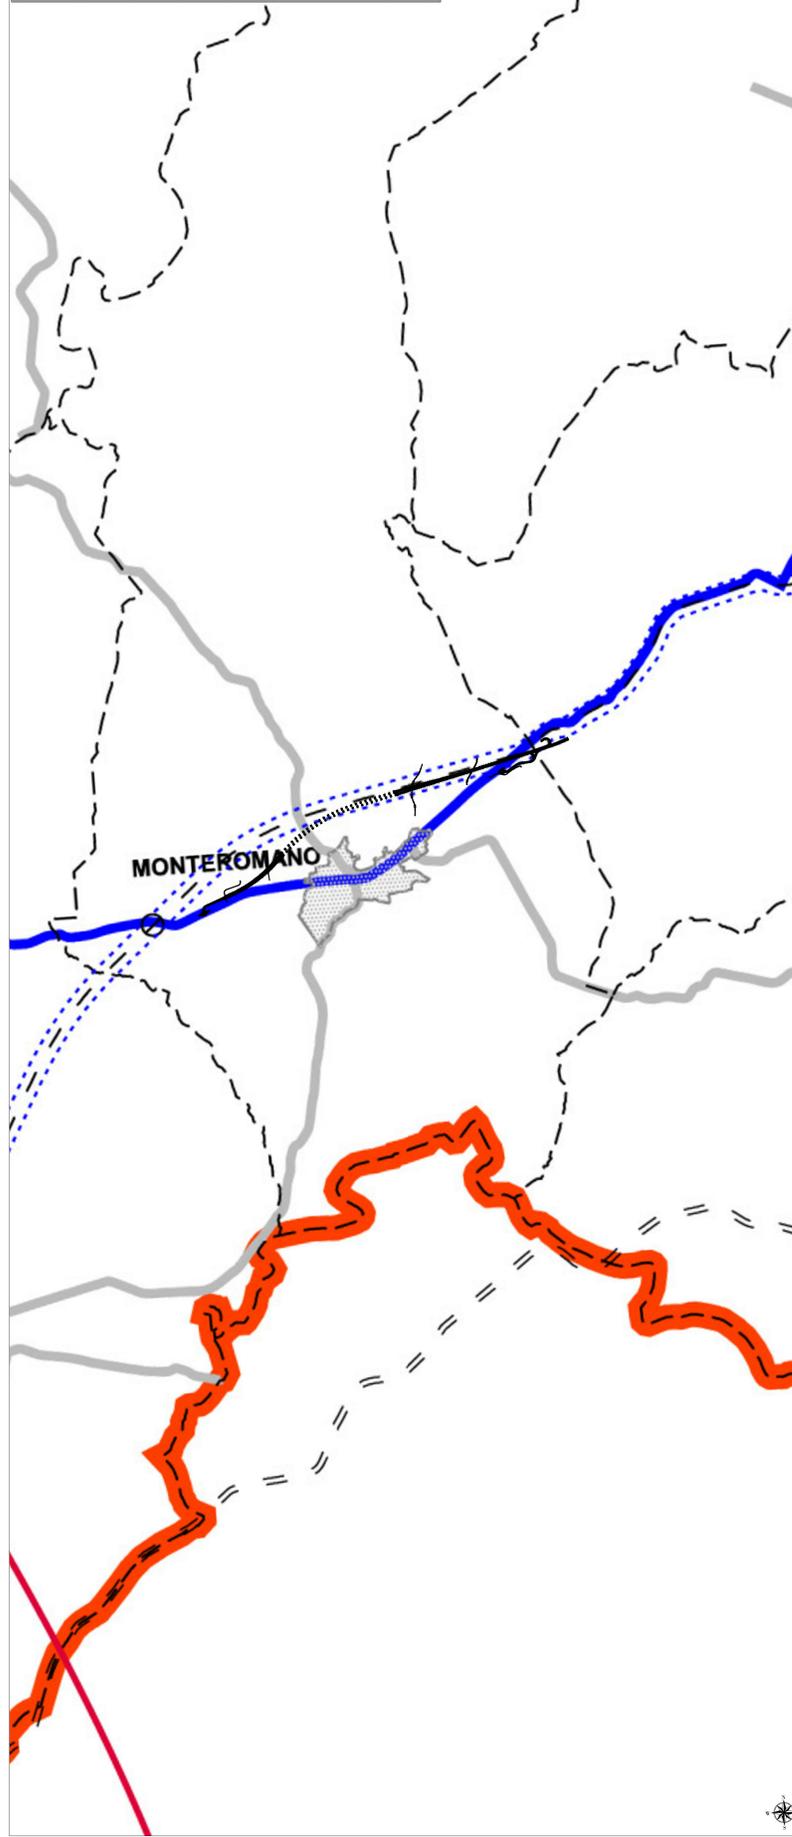

Legenda

- CONFINI PROVINCIALI
- CONFINI COMUNALI
- RACCORDO ORTE-VITERBO-CIVITAVECCHIA
- VIABILITÀ PRINCIPALE
- VIABILITÀ SECONDARIA
- FERROVIE DI INTERESSE NAZIONALE
- FERROVIE DI INTERESSE LOCALE-REGIONALE
- URBANIZZAZIONI

Legenda

Tracciato di progetto 1° Stralcio

- Asse principale
- Tratto in rilevato/trincea
- Tratto galleria
- Viabilità secondarie
- Viabilità minori

Fonti: Provincia di Viterbo, Piano Territoriale Provinciale Generale, approvato con D.G.R. 11/01/2008, n. 4. Ratifica dell'Accordo di Pianificazione relativo al Piano Territoriale Provinciale Generale della Provincia di Viterbo ex art. 21, comma 9, legge regionale n. 38/99 e s.m.i. Cartografie di piano:  
 TAV. 2.3.1. VINCOLI AMBIENTALI  
 TAV. 4.1.2. MOBILITÀ (PROPOSTE)  
 TAV. 5.2.1. PARCHI D'ATTIVITÀ PRODUTTIVE DI RILEVANZA INTERCOMUNALE

**Sanas** GRUPPO FS ITALIANE Direzione Progettazione e Realizzazione Lavori

S.S. 675 "UMBRO - LAZIALE"  
 Sistema infrastrutturale del collegamento del porto di Civitavecchia con il nodo intermodale di Orte  
 Tratta Monte Romano est - Civitavecchia  
 1° Stralcio Monte Romano est - Tarquinia

<b>PROGETTO DEFINITIVO</b>		COD.
SERVIZIO DI SUPPORTO		
ASSISTENZA PER LA VINCA E AGGIORNAMENTO DEL SIA		
03/2010 - 03/2011 - Ing. Mauro Di Piro		
03/2011 - 03/2012 - Ing. Stefano Terenzi		
IL RESPONSABILE DEL S.I.A.		
Ing. Biagio Comati		
VISTO, IL RESPONSABILE DEL PROCEDIMENTO:		
PROTOCOLLO	DATA	

**STUDIO DI IMPATTO AMBIENTALE**  
 STRUMENTI DI PIANIFICAZIONE E SISTEMA VINCOLISTICO  
 Stralcio del Piano territoriale di coordinamento provinciale di Viterbo

PROGETTO	LIV. PROG.	N. PROG.	NOVEMBRE	SCALA:										
DPRM0366	D	2201		1:30.000										
CODICE ELAB.			REVISIONE											
T0001A20AMBCT04			A											
<table border="1" style="width: 100%; border-collapse: collapse;"> <tr> <td style="width: 10%;">A1</td> <td style="width: 70%;">Marzo 2022</td> <td style="width: 10%;">REDDATTO</td> <td style="width: 10%;">VERIFICATO</td> <td style="width: 10%;">APPROVATO</td> </tr> <tr> <td>REV.</td> <td>DESCRIZIONE</td> <td>DATA</td> <td>REDDATTO</td> <td>VERIFICATO</td> </tr> </table>					A1	Marzo 2022	REDDATTO	VERIFICATO	APPROVATO	REV.	DESCRIZIONE	DATA	REDDATTO	VERIFICATO
A1	Marzo 2022	REDDATTO	VERIFICATO	APPROVATO										
REV.	DESCRIZIONE	DATA	REDDATTO	VERIFICATO										