



SEZIONE TIPO ASSE PRINCIPALE IN RILEVATO

SCALA 1:50

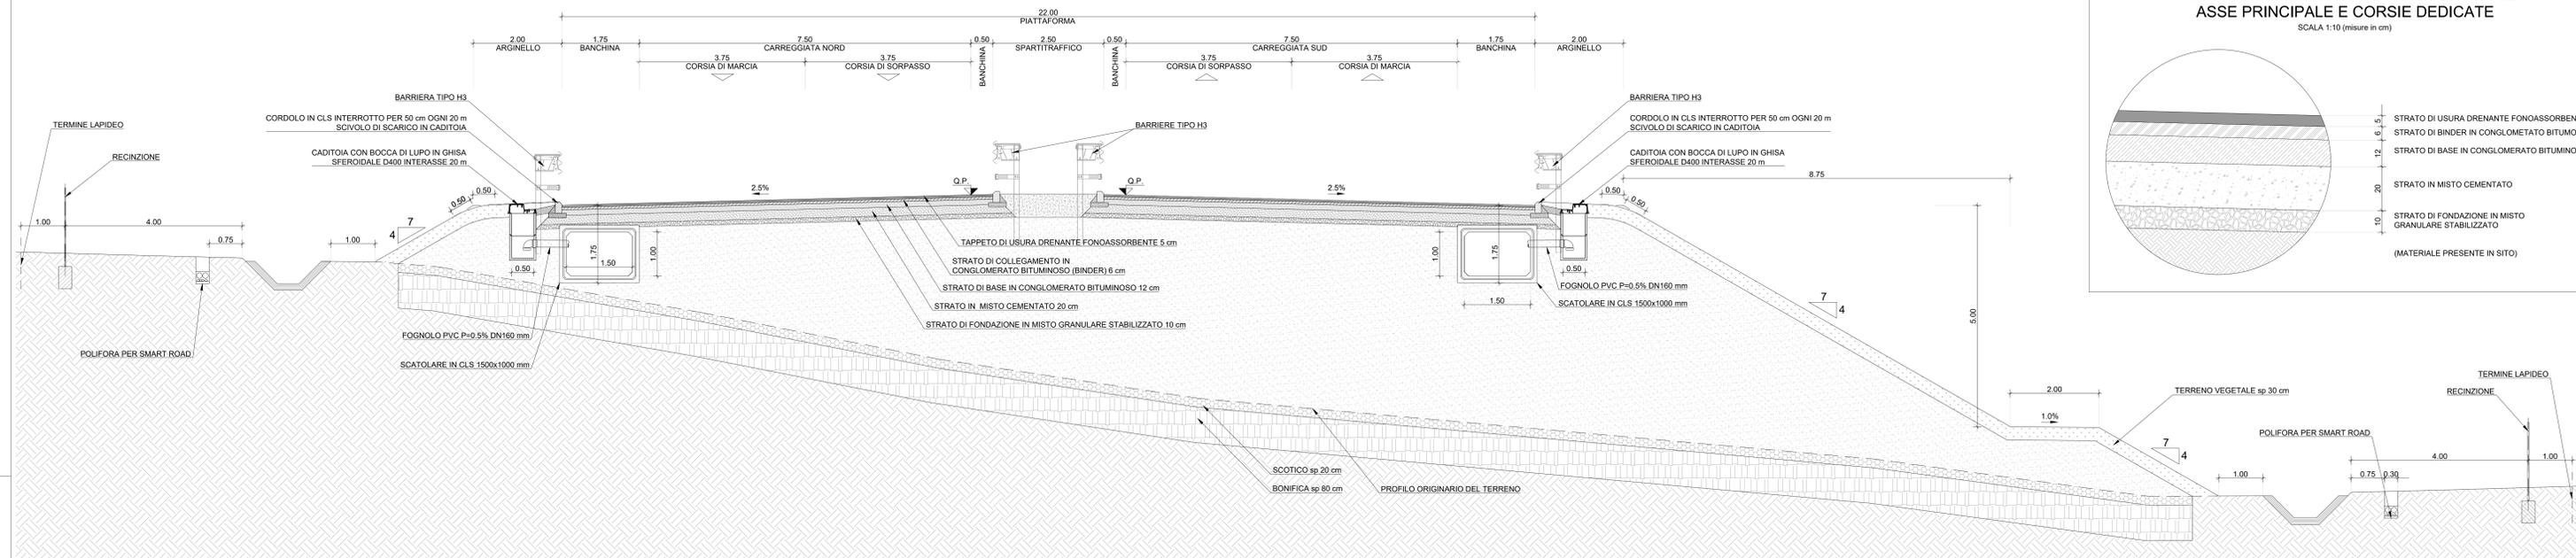


PARTICOLARE SOVRASTRUTTURA STRADALE ASSE PRINCIPALE E CORSIE DEDICATE

SCALA 1:10 (misure in cm)

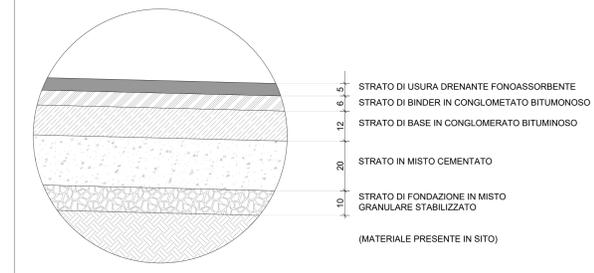


SEZIONE TIPO ASSE PRINCIPALE A MEZZA COSTA

SCALA 1:50

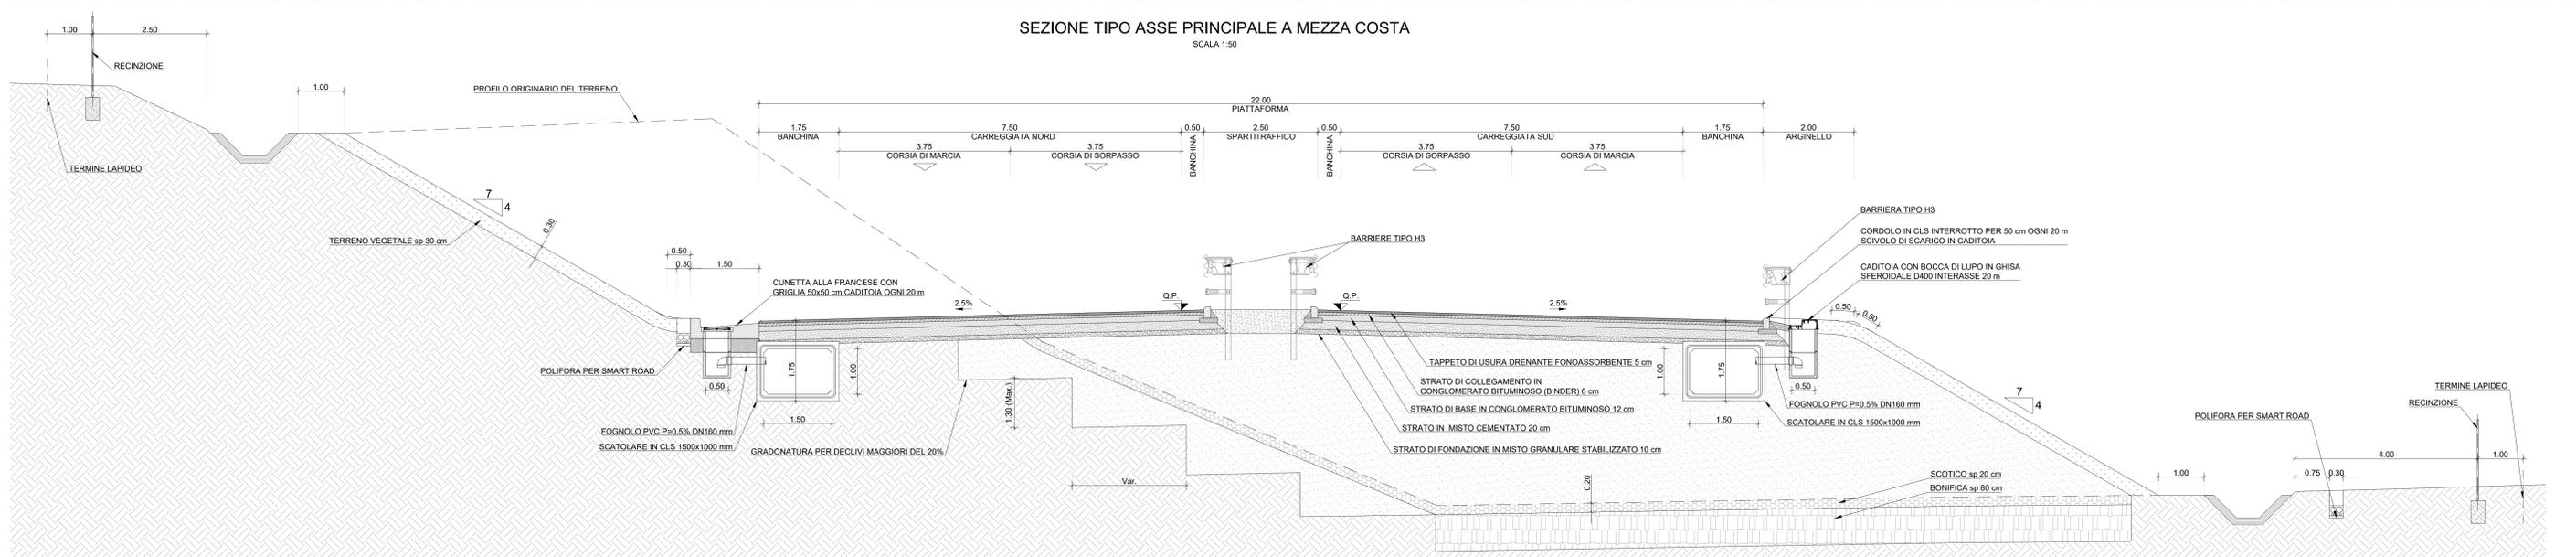


SEZIONE TIPO IN VIADOTTO

SCALA 1:50

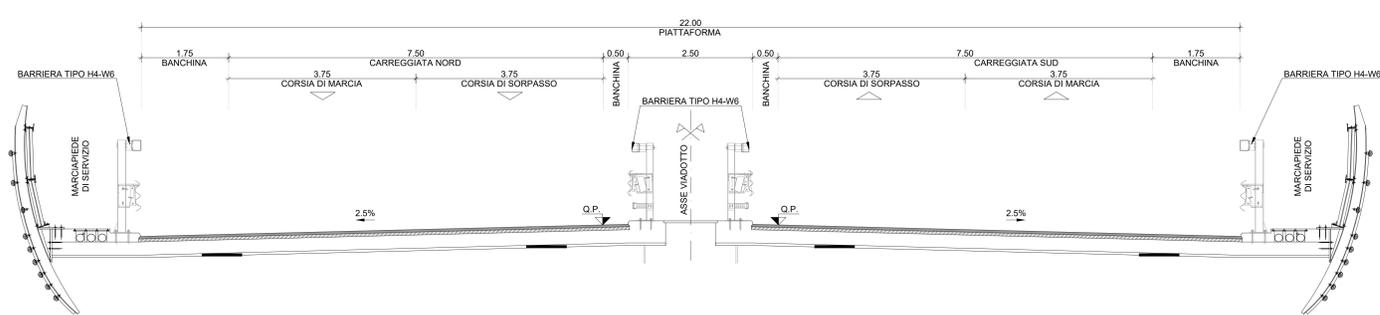

SEZIONE TIPO ASSE PRINCIPALE IN GALLERIA

SCALA 1:50

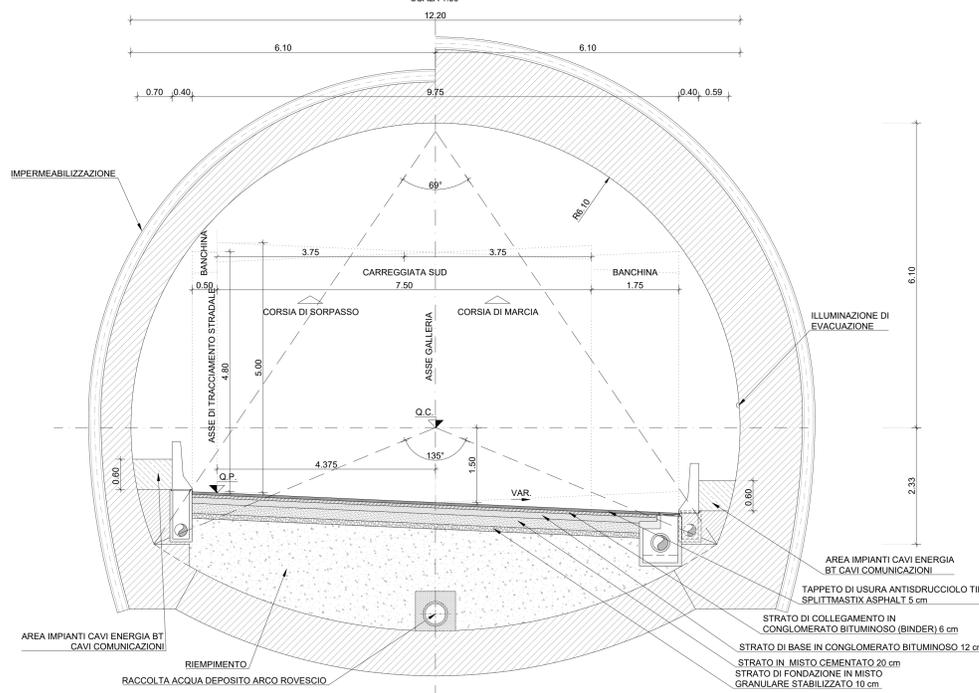

**Sanas** GRUPPO FS ITALIANE Direzione Progettazione e Realizzazione Lavori

S.S. 675 "UMBRO - LAZIALE"  
 Sistema infrastrutturale del collegamento del porto di Civitavecchia con il nodo intermodale di Orte  
 Tratta Monte Romano est - Civitavecchia  
 1° Stralcio Monte Romano est - Tarquinia

**PROGETTO DEFINITIVO**

SERVIZI DI SUPPORTO  
 ASSISTENZA PER LA VINCA E AGGIORNAMENTO DEL SIA  
 02/2020 - 04/2021 - Ing. Mauro Di Piro  
 Ing. Valerio Terzaghi

IL RESPONSABILE DEL S.I.A.  
 Ing. Biagio Comotto

VISTO: IL RESPONSABILE DEL PROCEDIMENTO:

PROTOCOLLO DATA

**STUDIO DI IMPATTO AMBIENTALE**  
 INQUADRAMENTO PROGETTUALE  
 Sezioni tipo corpo stradale e opere d'arte tav. 1 di 2

CODICE PROGETTO	LIV. PROJ.	N. PROJ.	NOME FILE	REVISIONE	SCALA
DPRM0366	D	2201	DPRM0366_D_2201_TOO_I430_AMB_S204_A.DWG	A	VARIE
CODICE ELAB.		T00 I A 30 AM B S 2 0 4			

A1

REV.	DESCRIZIONE	DATA	REDATTO	VERIFICATO	APPROVATO
		Marzo 2022			