



### SEZIONE TIPO ASSE PRINCIPALE IN CORRISPONDENZA DELLE CORSIE DI ACCELERAZIONE E DECELERAZIONE

SCALA 1:50

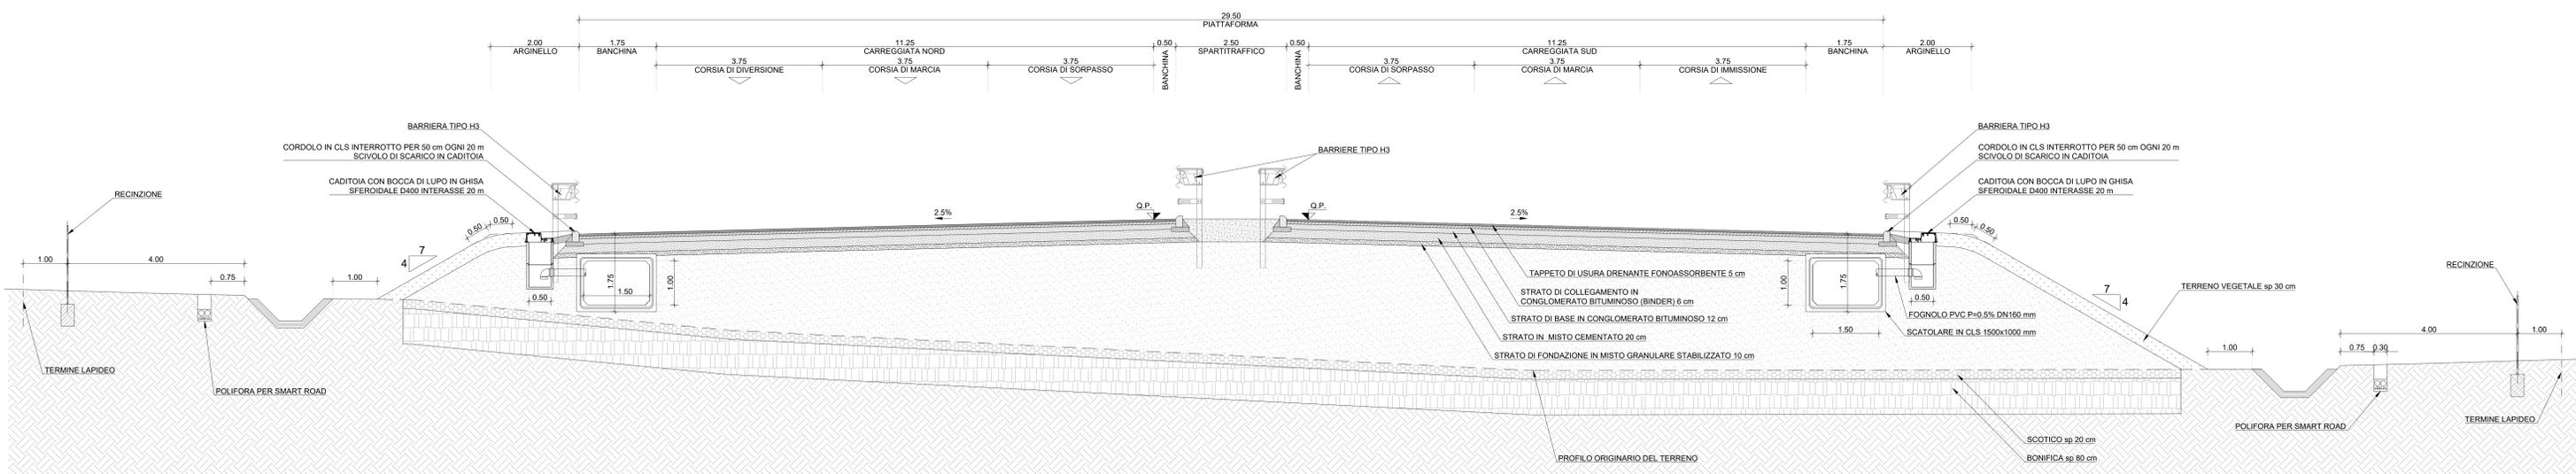

### SEZIONE TIPOLOGICA DOPPIA CANNA

SCALA 1:50

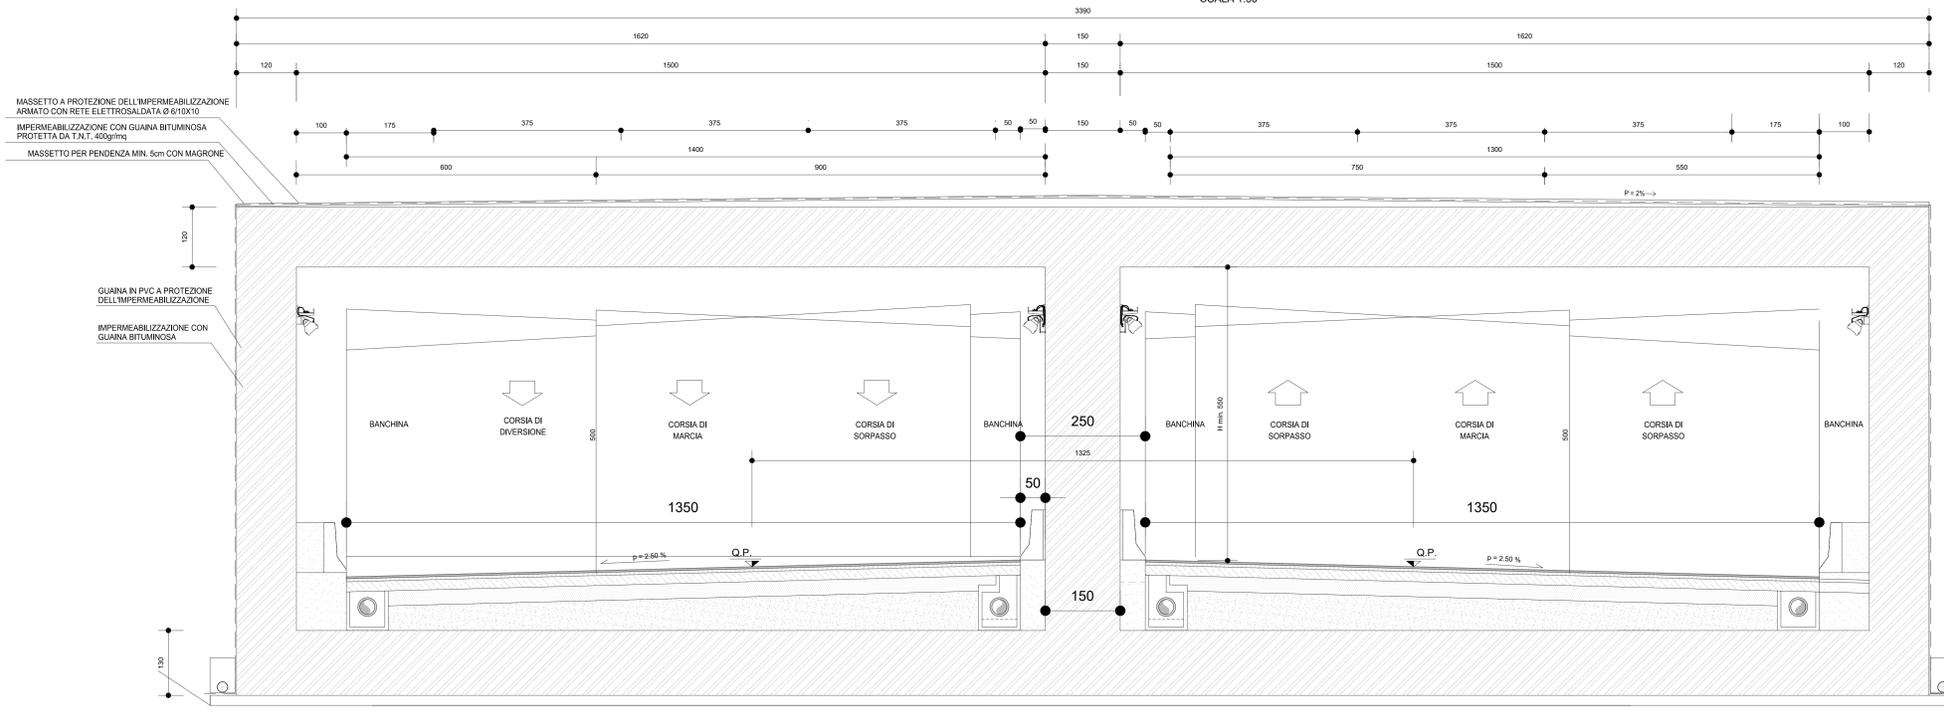

**Direzione Progettazione e Realizzazione Lavori**

**S.S. 675 "UMBRO - LAZIALE"**  
 Sistema infrastrutturale del collegamento del porto di Civitavecchia con il nodo intermodale di Orte  
 Tratta Monte Romano est - Civitavecchia  
 1° Stralcio Monte Romano est - Tarquinia

**PROGETTO DEFINITIVO**

---

**SERVIZI DI SUPPORTO**  
 ASSISTENZA PER LA VINCA E AGGIORNAMENTO DEL SIA  
 02/2020 - 02/2022 - Ing. Mauro Di Paolo  
 Ing. Ignazio Terenzi

---

**IL RESPONSABILE DEL S.I.A.**  
 Ing. Biagio Camato

---

**VISTO: IL RESPONSABILE DEL PROCEDIMENTO:**

PROTOCOLLO \_\_\_\_\_ DATA \_\_\_\_\_

---

**STUDIO DI IMPATTO AMBIENTALE**  
 INQUADRAMENTO PROGETTUALE  
 Sezioni tipo corpo stradale e opere d'arte tav. 2 di 2

CODICE PROGETTO		NOME FILE		REVISIONE	SCALA
PROGETTO	LIV. PROG.	N. PROG.	DPRM0366_D_2201_TOO_IA30_AMB_S205_A.DWG	A	VARIE
DPRM0366		D_2201			
CODICE ELAB.		T00 IA30 AMB S205			

---

REV.	DESCRIZIONE	DATA	REDATTO	VERIFICATO	APPROVATO
A1		Marzo 2022			