




Comune di Gavorrano
Provincia di Grosseto
Regione Toscana



LEGENDA

	Cabina di Utente		Fascia di Rispetto Linee Elettriche
	Control di Consegna		Confini Catastali
	Control Room		Recinzione Perimetrale
	Stringa di moduli da 52 elementi		Mitigazione Perimetrale
	Stringa di moduli da 26 elementi		Cancello di Ingresso Automatico
	Fascia di Rispetto Linee Telefoniche		Viabilità Impianto FV di Nuova Realizzazione
	Palo Metallico con Illuminazione e Videosorveglianza		Power Station
	Cavidotto Interrato MT		Cavidotto Interrato BT
	Fascia di tutela dei corsi d'acqua (10 m) prevista dall'art. 3 comma 1 della L.R. 41/2018		

INQUADRAMENTO IMPIANTO FOTOVOLTAICO SU STRALCIO ORTOFOTO - scala 1:2.000

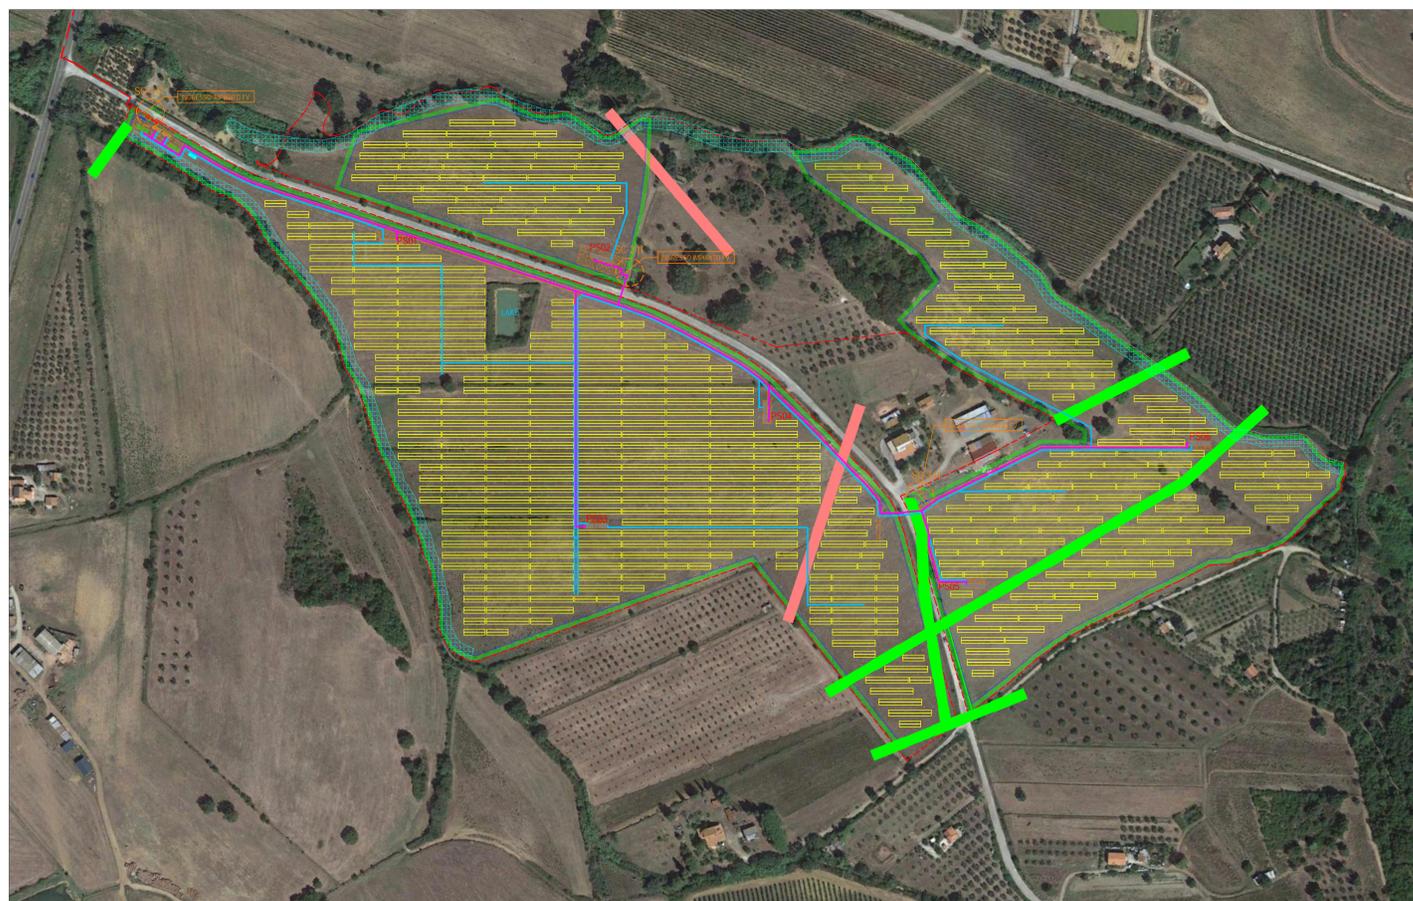

COMUNE DI GAVORRANO																															
REALIZZAZIONE DI UN IMPIANTO SOLARE FOTOVOLTAICO E DELLE OPERE DI CONNESSIONE ALLA RETE DELLA POTENZA DI PICCO PARI A 14.963,52 kW COLLEGATO AD UN PIANO AGRONOMICO PER L'UTILIZZO A SCOPO AGRICOLO DELL'AREA																															
Denominazione Impianto: IMPIANTO GAVORRANO 1																															
Ubicazione: Comune di Gavorrano (GR) Località Strada Comunale Poggio al Fabbro																															
ELABORATO 021703 Cod. Doc. GAV20_021703_MP_0	LAY OUT CAVIDOTTI MT - BT																														
 COMET ENERGY Project - Commissioning - Consulting Montedison S.p.A. Via S. Rocco 10, 50139 Firenze, Italia	Scala: Varie Data: 15/11/2020 Progetto: <input checked="" type="checkbox"/> / Revisione: <input type="checkbox"/> / Approvazione: <input type="checkbox"/>																														
Richiedente: GAVORRANO S.r.l. Piazza Walter Vignoleschi, 8 53100 Grosseto Provincia di Grosseto P.IVA 0504530218 ITALIA	Tecnici: Dott. Ing. Luca Ferraccioli Poma iscritto al n. 4344 dell'Albo degli Ingegneri della Provincia di Fermo																														
<table border="1"> <thead> <tr> <th>Revisione</th> <th>Data</th> <th>Descrizione</th> <th>Redatto</th> <th>Approvato</th> <th>Autorizzato</th> </tr> </thead> <tbody> <tr> <td>01</td> <td>01/12/2020</td> <td>Progetto Definitivo</td> <td>F.P.L.</td> <td>F.P.L.</td> <td>F.P.L.</td> </tr> <tr> <td>02</td> <td>15/11/2021</td> <td>Revisione</td> <td>F.P.L.</td> <td>F.P.L.</td> <td>F.P.L.</td> </tr> <tr> <td>03</td> <td></td> <td></td> <td></td> <td></td> <td></td> </tr> <tr> <td>04</td> <td></td> <td></td> <td></td> <td></td> <td></td> </tr> </tbody> </table>	Revisione	Data	Descrizione	Redatto	Approvato	Autorizzato	01	01/12/2020	Progetto Definitivo	F.P.L.	F.P.L.	F.P.L.	02	15/11/2021	Revisione	F.P.L.	F.P.L.	F.P.L.	03						04						Il Tecnico: Dott. Ing. Luca Ferraccioli Poma (iscritto al n. 4344 dell'Albo degli Ingegneri della Provincia di Fermo)
Revisione	Data	Descrizione	Redatto	Approvato	Autorizzato																										
01	01/12/2020	Progetto Definitivo	F.P.L.	F.P.L.	F.P.L.																										
02	15/11/2021	Revisione	F.P.L.	F.P.L.	F.P.L.																										
03																															
04																															
 A344	GAVORRANO S.r.l. Piazza Walter Vignoleschi, 8 - 53100 Grosseto (GR) P.IVA 0504530218																														