



PARTICOLARE OPERE DI MITIGAZIONE - SEZIONE - scala 1:50

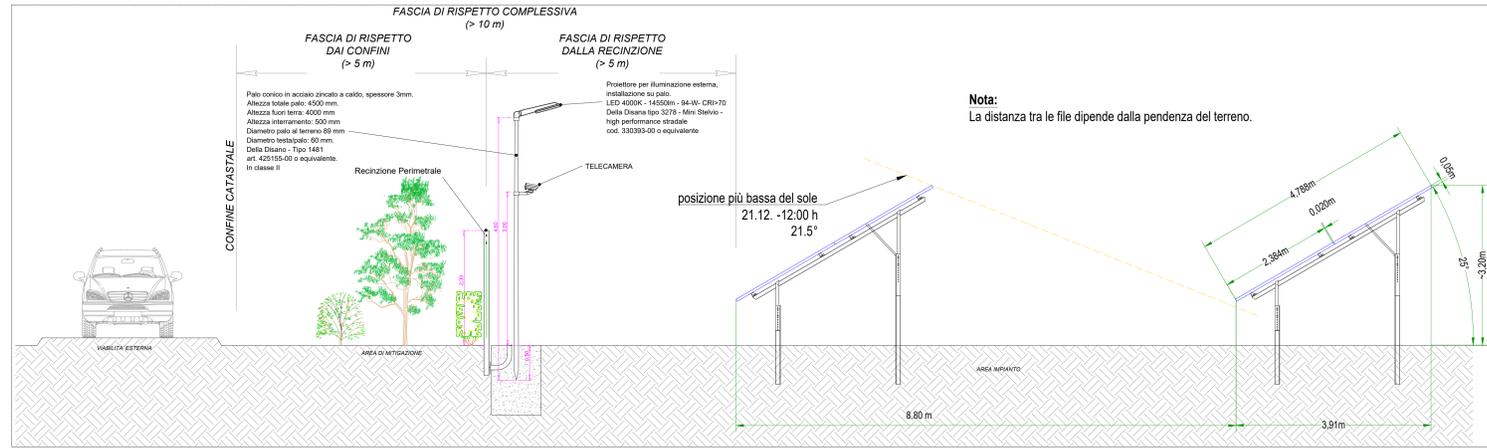

PARTICOLARE OPERE DI MITIGAZIONE - PLANIMETRIA - scala 1:50

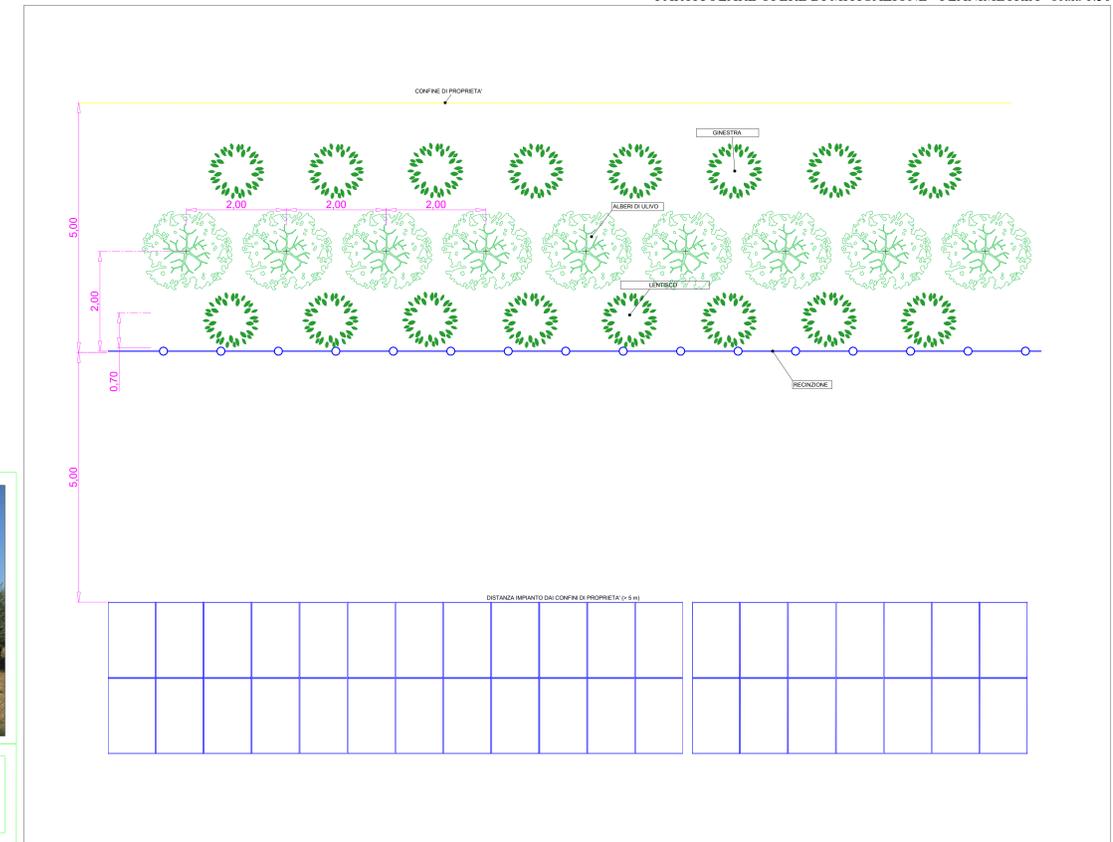

LEGENDA

- Cabina di Utente
- Control di Consegna
- Stringa di moduli da 52 elementi
- Stringa di moduli da 26 elementi
- Control Room
- Cavidotto Interrato MT
- Cavidotto Interrato BT
- Fascia di Rispetto Linee Telefoniche
- Fascia di Rispetto Linee Elettriche
- Palo Metallico con Illuminazione e Videosorveglianza
- Confini Catastali
- Recinzione Perimetrale
- Mitigazione Perimetrale
- SC-3-11 Cancelli di Ingresso Automatico
- Viabilità Impianto FV di Nuova Realizzazione
- Power Station
- Fascia rispetto corpi idrici



GINESTRA



LENTISCO



OLIVO - LECCINO

IMPIANTO FOTOVOLTAICO SU ORTOFOTO - PLANIMETRIA - scala 1:2.000



Comune di Gavorrano  
Provincia di Grosseto  
Regione Toscana



**COMUNE DI GAVORRANO**

PROVINCIA DI GROSSETO

REGIONE TOSCANA

**REALIZZAZIONE DI UN IMPIANTO SOLARE FOTOVOLTAICO E DELLE OPERE DI CONNESSIONE ALLA RETE DELLA POTENZA DI PICCO PARI A 14.963,52 KW COLLEGATO AD UN PIANO AGRONOMICO PER L'UTILIZZO A SCOPO AGRICOLO DELL'AREA**

Denominazione Impianto:		IMPIANTO GAVORRANO 1	
Ubicazione:		Comune di Gavorrano (GR) Località Strada Comunale Poggio al Fabbro	
ELABORATO <b>022100</b>	OPERE DI MITIGAZIONE AMBIENTALE		
Doc: GAVO2_022100_IMP_D	Project - Commissioning - Consulting COMET ENERGY POWER	Scale: Varie	PROGETTO
Richiedente:	GAVORRANO S.r.l. Piazza Walter Van Vighewels, 8 51100 Grosseto Provincia di Grosseto PIVA 0310020218 ITALY	15/11/2021	15/11/2021
Tecnici:		Dott. Ing. Luca Ferraroli Pompa iscritto al n. 4344 dell'Albo degli Ingegneri della Provincia di Fermo	
Revisione	Data	Descrizione	Redatto / Approvato / Autorizzato
01	01/12/2020	Progetto Definitivo	F.P.L. / F.P.L. / F.P.L.
02	15/11/2021	Revisione	F.P.L. / F.P.L. / F.P.L.
03			
04			

**Il Tecnico:**  
Dott. Ing. Luca Ferraroli Pompa  
(iscritto al n. 4344 dell'Albo degli Ingegneri della Provincia di Fermo)

**Il Richiedente:**  
**GAVORRANO S.r.l.**  
Piazza Walter Van Vighewels, 8 - 51100 Grosseto (GR)  
P.IVA: 0310020218