



PARTICOLARE VIDEO SORVEGLIANZA E ILLUMINAZIONE scala 1:50

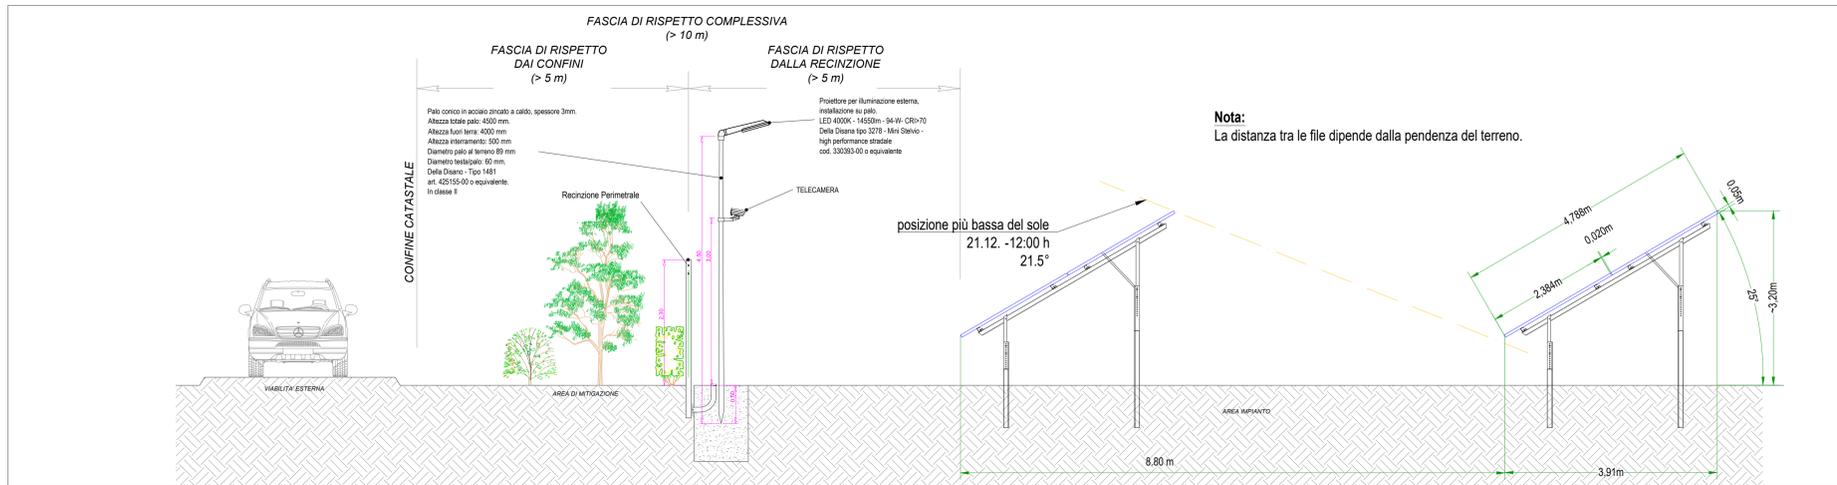

PARTICOLARE SEZIONE STRADALE scala 1:20

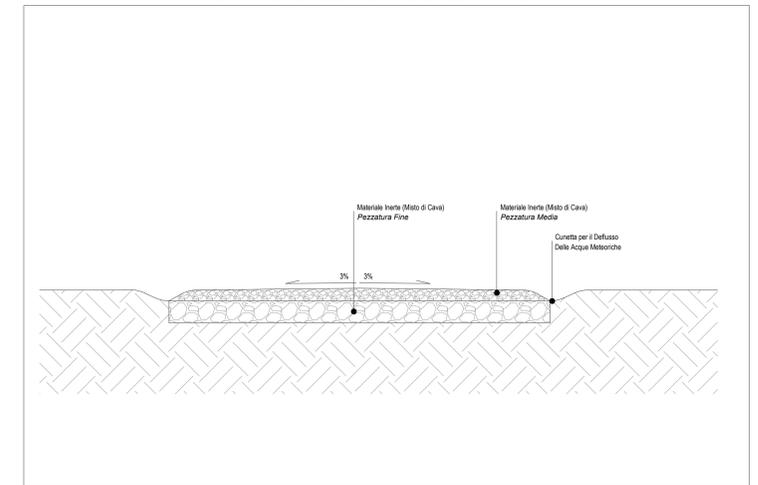

Comune di Gavorrano
Provincia di Grosseto
Regione Toscana



PARTICOLARE INGRESSO SC-1-II scala 1:500




PARTICOLARE INGRESSO SC-2-II scala 1:500



PARTICOLARE INGRESSO SC-2-II scala 1:500



INQUADRAMENTO IMPIANTO FOTOVOLTAICO SU STRALCIO ORTOFOTO - scala 1:2.000

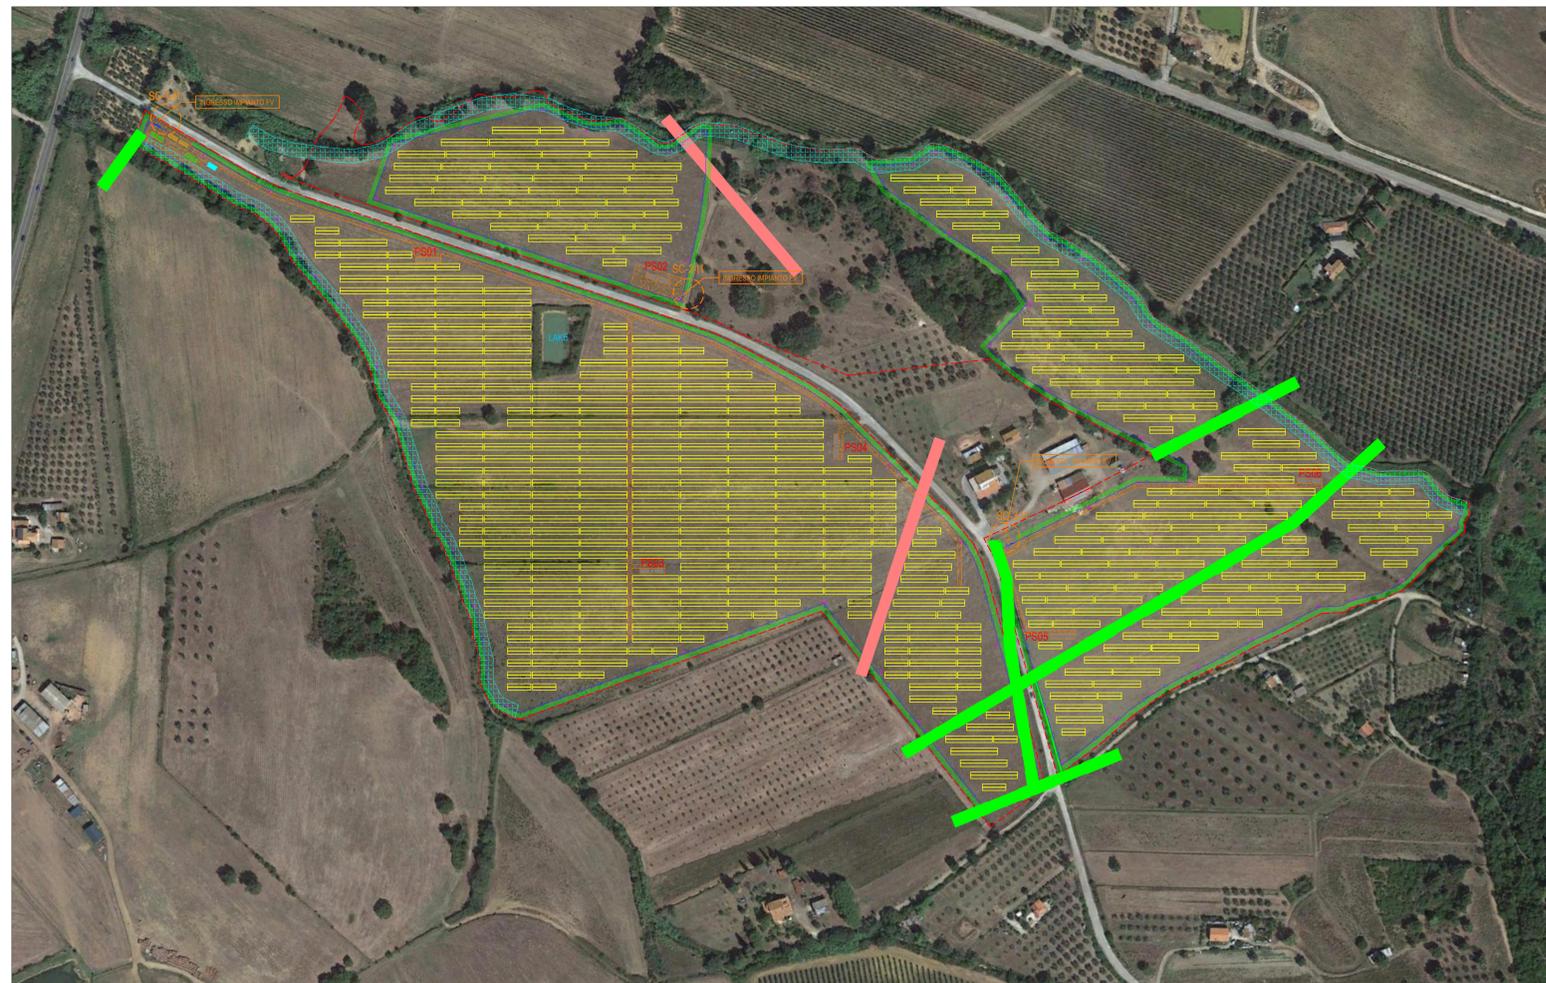

LEGENDA

- Cabina di Utente
- Control di Consegna
- Stringa di moduli da 52 elementi
- Stringa di moduli da 26 elementi
- Control Room
- Cavidotto Interrato MT
- Cavidotto Interrato BT
- Fascia di Rispetto Linee Telefoniche
- Fascia di Rispetto Linee Elettriche
- Palo Metallico con Illuminazione e Videosorveglianza
- Confini Catastali
- Recinzione Perimetrale
- Mitigazione Perimetrale
- SC-3-11 Cancelli di Ingresso Automatico
- Viabilità Impianto FV di Nuova Realizzazione
- Power Station
- Fascia rispetto corpi idrici

COMUNE DI GAVORRANO
 PROVINCIA DI GROSSETO REGIONE TOSCANA

REALIZZAZIONE DI UN IMPIANTO SOLARE FOTOVOLTAICO E DELLE OPERE DI CONNESSIONE ALLA RETE DELLA POTENZA DI PICCO PARI A 14.963,52 kW COLLEGATO AD UN PIANO AGRONOMO PER L'UTILIZZO A SCOPO AGRICOLO DELL'AREA

Denominazione Impianto: **IMPIANTO GAVORRANO 1**
 Ubicazione: Comune di Gavorrano (GR) Località Strada Comunale Poggio al Fabbro

ELABORATO 022500
 COD. DOC. GAV20_022500_IMP_0

PARTICOLARI ILLUMINAZIONE, VIDEOSORVEGLIANZA E VIABILITA'

Revisione	Data	Descrizione	Redatto	Approvato	Adottato
01	01/12/2020	Progetto Definitivo	F.P.L.	F.P.L.	F.P.L.
02	15/11/2021	Revisione	F.P.L.	F.P.L.	F.P.L.
03					
04					

Il Tecnico:
 Dott. Ing. Luca Ferraccioli Pompa
 (iscritto al n. A344 dell'Albo degli Ingegneri della Provincia di Fermo)

GAVORRANO S.r.l.
 Piazza Walter Vogelweide, 8 - 58100 Bolsano (GR)
 P.Iva: 0519530218