


**LEGENDA**

- Area di Progetto
- Territorio visibile da VP
- Punto di Visibilita' (VP)
- Coordinate punto di presa fotografica (Google Street View)

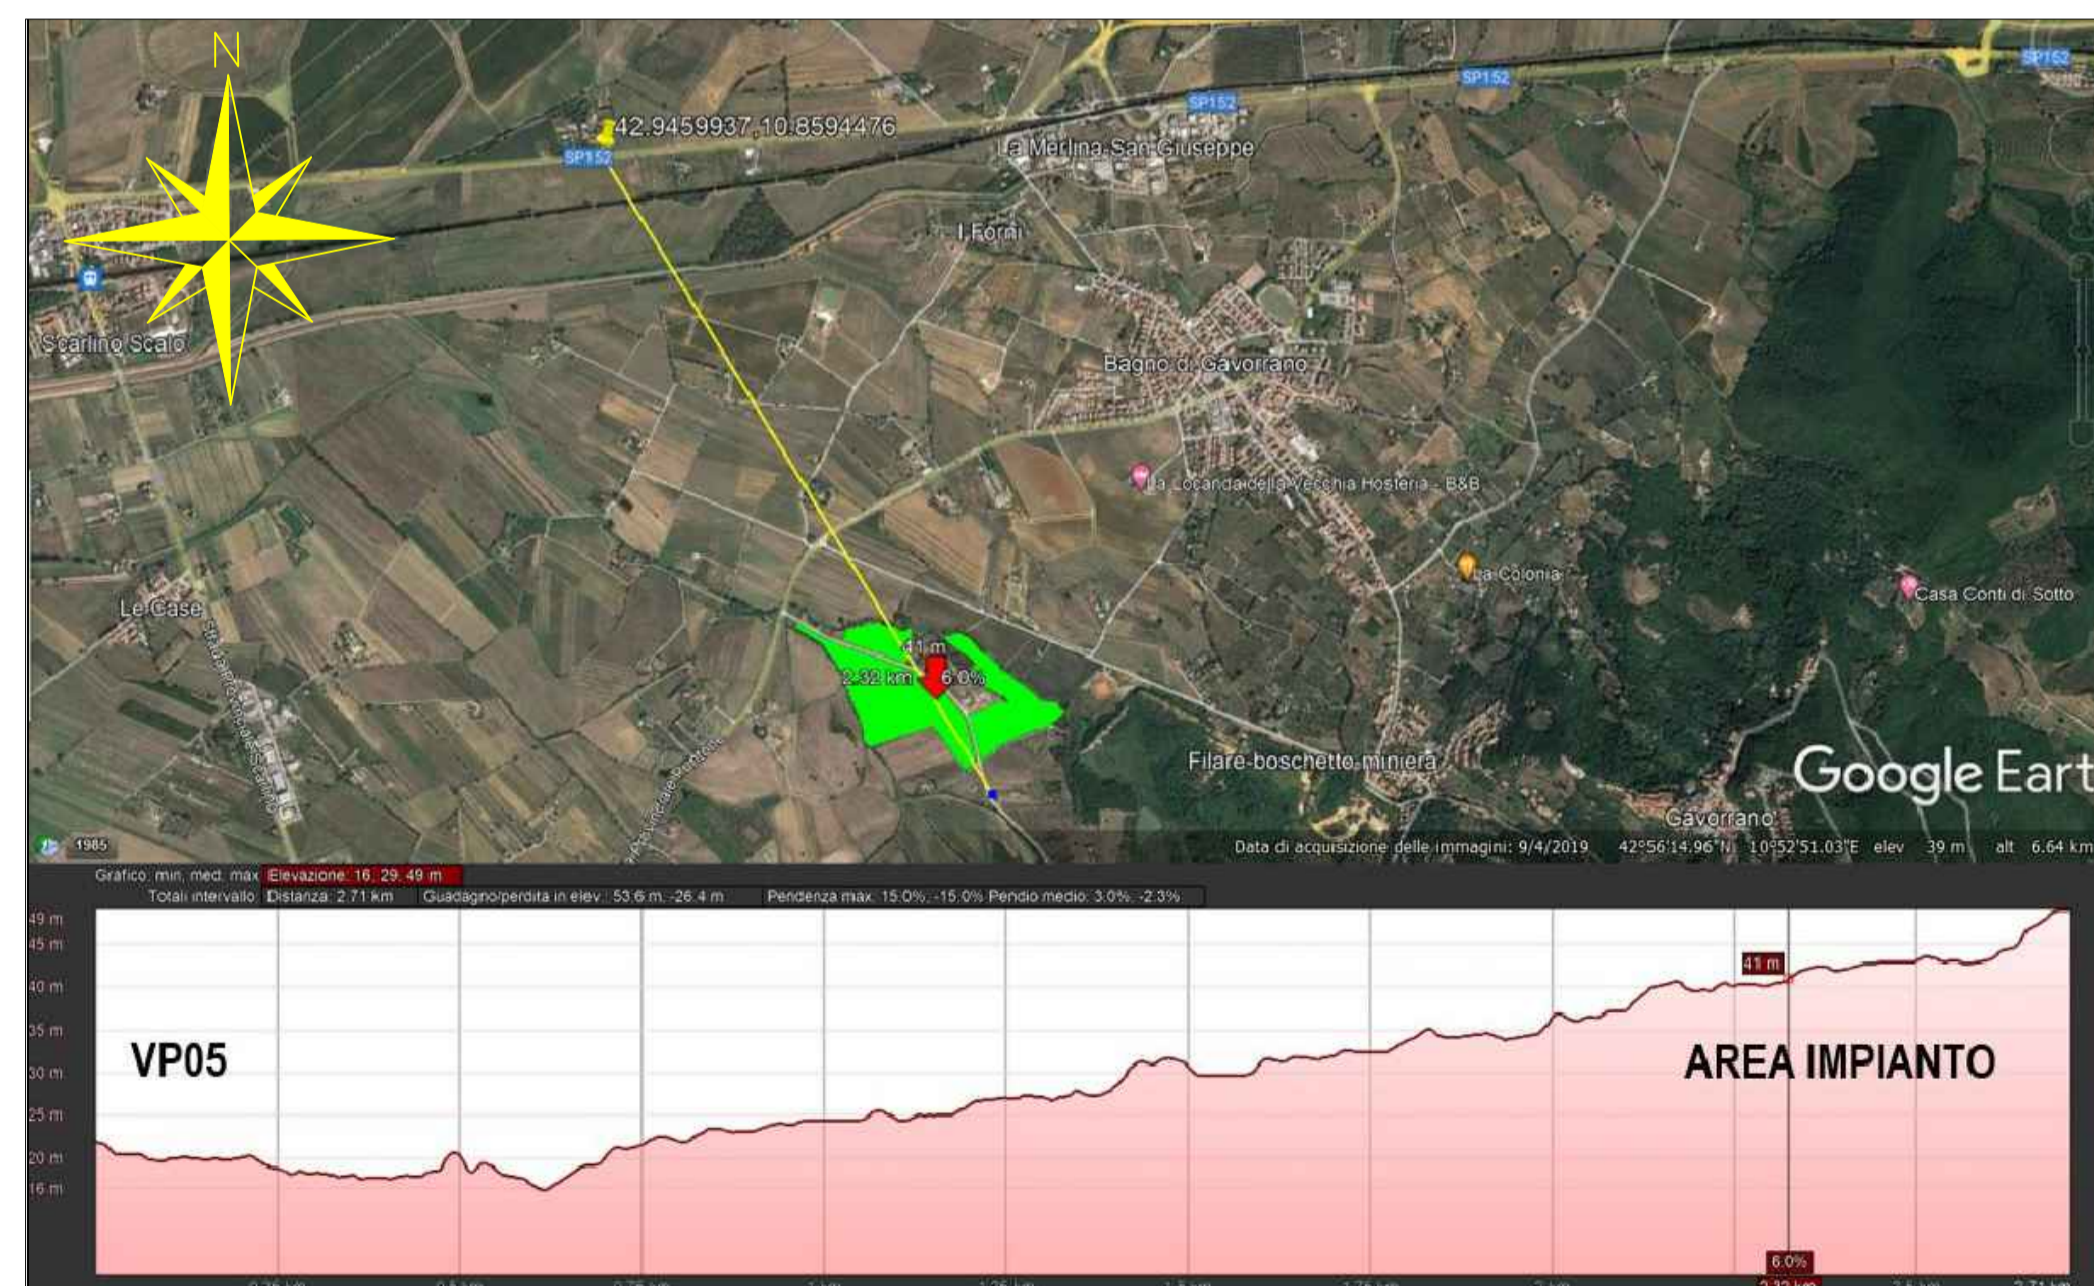

**COMUNE DI GAVORRANO**

PROVINCIA DI GROSSETO REGIONE TOSCANA

**REALIZZAZIONE DI UN IMPIANTO SOLARE FOTOVOLTAICO E DELLE OPERE DI CONNESSIONE ALLA RETE DELLA POTENZA DI PICCO PARI A 14.963,52 kW COLLEGATO AD UN PIANO AGRONOMO PER L'UTILIZZO A SCOPI AGRICOLI DELL'AREA**

Denominazione Impianto: IMPIANTO GAVORRANO 1

Ubicazione: Comune di Gavorrano (GR)  
Localita' Strada Comunale Poggio al Fabbro

**ELABORATO 030210\_D**  
Cod. Doc.: GAV20\_030210\_D

**STUDIO DI INTERVISIBILITA' TEORICA**  
Analisi Visual Point - VP07

**Project - Commissioning - Consulting**  
Piazza XX Settembre 34  
62012 Civitanova Marche (MC)  
ITALY  
P.IVA e C.F. 0201470439

Scala: -  
Data: 15/11/2021

**PROGETTO**  
PRELIMINARE  DEFINITIVO  ESECUTIVO

**Il Richiedente:**  
**Gavorrano S.r.l.**  
Piazza Walther Von Vogelweide, 8  
39100 Bolzano (BZ)  
P.IVA 03090410212  
ITALY

**Tecnici:**  
Dott. Ing. Luca Ferracuti Pompa  
Iscritto al n. A344 dell'Albo degli Ingegneri della Provincia di Fermo

Revisione	Data	Descrizione	Redatto	Approvato	Autorizzato
01	01/12/2020	Progetto Definitivo	F.P.L.	F.P.L.	F.P.L.
02	15/02/2021	Progetto Definitivo	F.P.L.	F.P.L.	F.P.L.
03	15/11/2021	Progetto Definitivo	F.P.L.	F.P.L.	F.P.L.
04					
05					

**Il Tecnico:**  
Dott. Ing. Luca Ferracuti Pompa  
(Iscritto al n. A344, dell'Albo dell'Ordine degli Ingegneri della Provincia di Fermo)

**Il Richiedente:**  
**Gavorrano S.r.l.**  
Piazza Walther Von Vogelweide, 8 - 39100 Bolzano (BZ)  
P.Iva : 03016530218