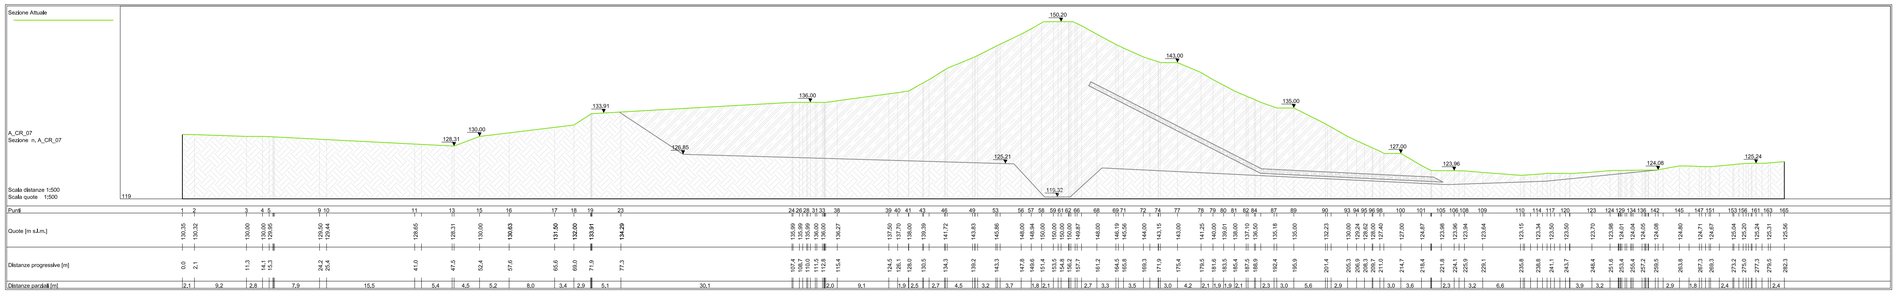


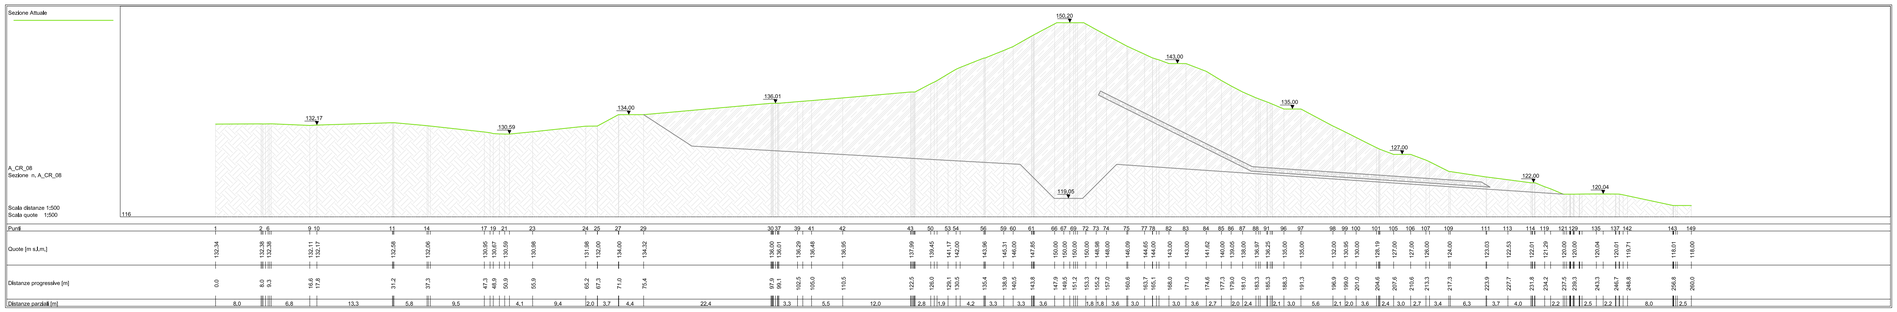


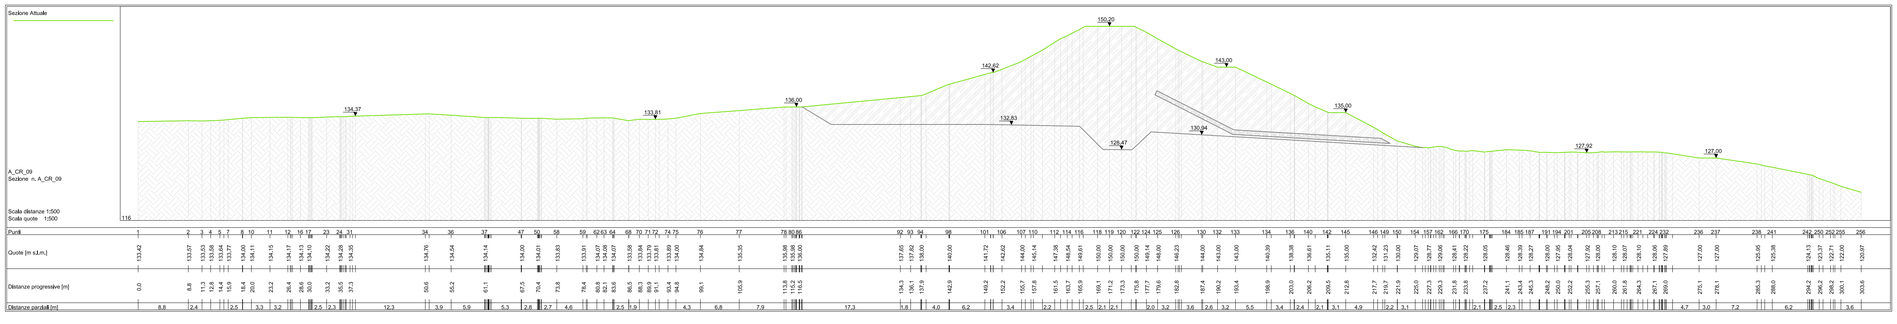


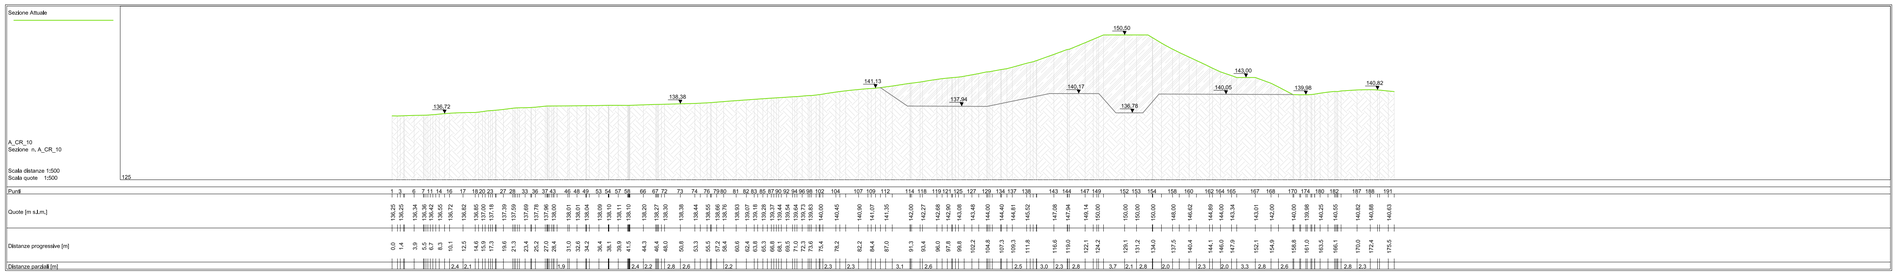


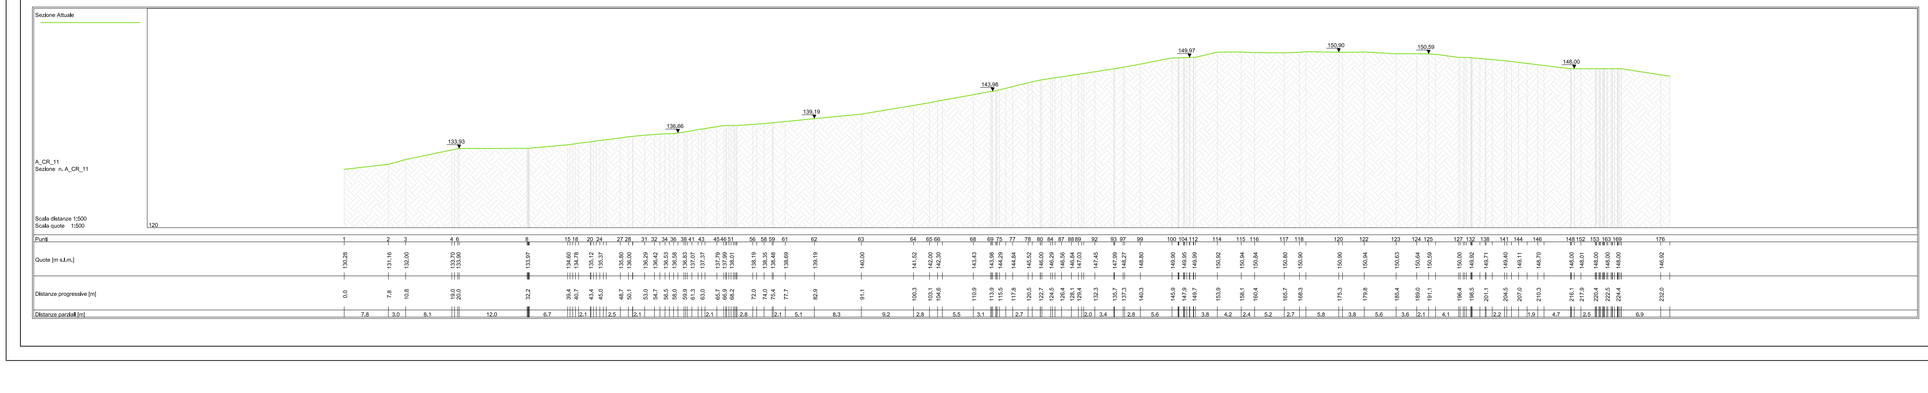


PROGETTO DEFINITIVO

Publiacqua

COMUNE DI PISTOIA
*Provincia Di Pistoia*

*INTERVENTI DI ADEGUAMENTO DELLA DIGA DI GIUDEA A GELLO NEL COMUNE DI PISTOIA (PT)*

| Tavola | Nome Elaborato: | Scala: |
|---|---|---|
| EG12b | SEZIONI DIGA<br>Stato Attuale | 1:500 |
| | | Data: 09/10/2020 |

Settore:
INGEGNERIE TOSCANE — Sede Firenze Via de Sanctis, 49 Cod. Fiscale e P.I. 06111950488
*Organizzazione dotata di Sistema di Gestione Integrato certificato in conformità alla normativa ISO 9001:2008/2004 - OHSAS18001 - SA8000*

*PROGETTAZIONE :*
*PROGETTISTA - PROJECT MANAGER:* Giovanni Simeoni
*GEOLOGO:* DOTT.GEOL. FILIPPO LANDINI
*ESPROPRI:* GEOM. ANDREA PATRIARCHI

Firmato digitalmente da Giovanni Simeoni I
C = IT
Data e ora della firma: 04/04/2022 11:08:33

*COLLABORATORI :*
DOTT. GEOL. CARLO FERRI
GEOM. MATTEO MASI

*CONSULENTI TECNICI :*
ING. DAVID SETTESOLDI
DOTT. GEOL. SIMONE FIASCHI
ING. GIOVANNI CANNATA

*COMMESSA I.T. :*
INGT-TPLPD-PBAAC252

*RESPONSABILE COMMITTENTE :*
ING. CRISTIANO AGOSTINI

*DIRETTORE TECNICO INGEGNERIE TOSCANE :*
ING. ANDREA DE CATERINI

*RESPONSABILE DEL PROCEDIMENTO :*
ING. LEONARDO ROSSI

| Rev. | Data | Descrizione / Motivo della revisione | Redatto | Controllato / Approvato |
|---|---|---|---|---|
| | | | | |
| | | | | |
| | | | | |
| 02 | 09/10/2020 | Seconda Emissione | Natali | Settesoldi |
| 01 | 27/12/2019 | Prima Emissione | Natali | Settesoldi |

*Proprietà riservata. Vietata la riproduzione e la diffusione*