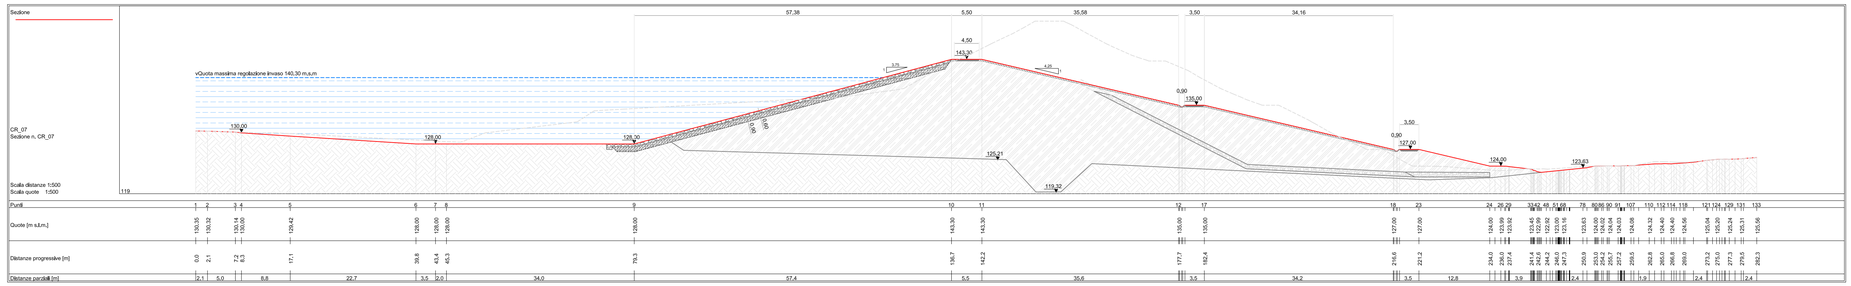

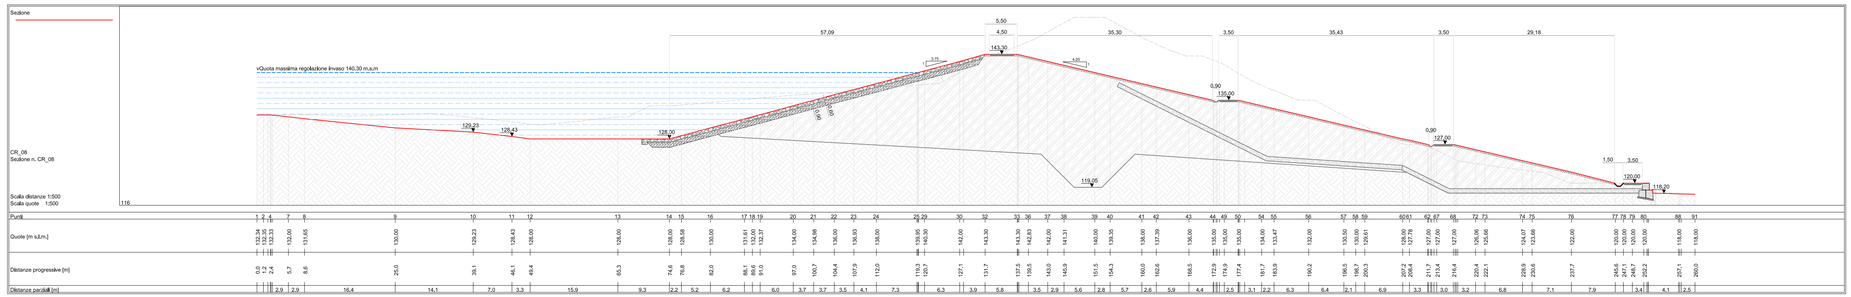

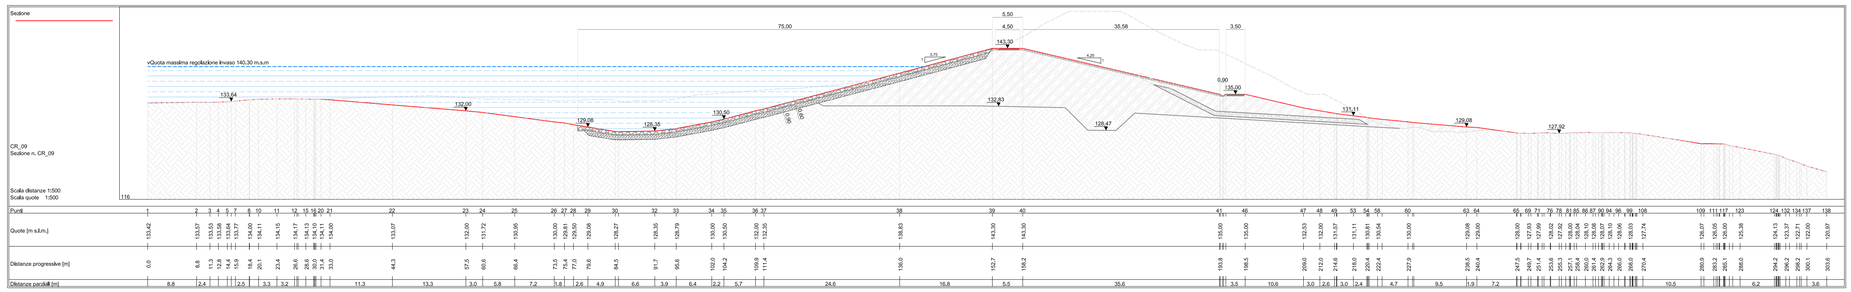

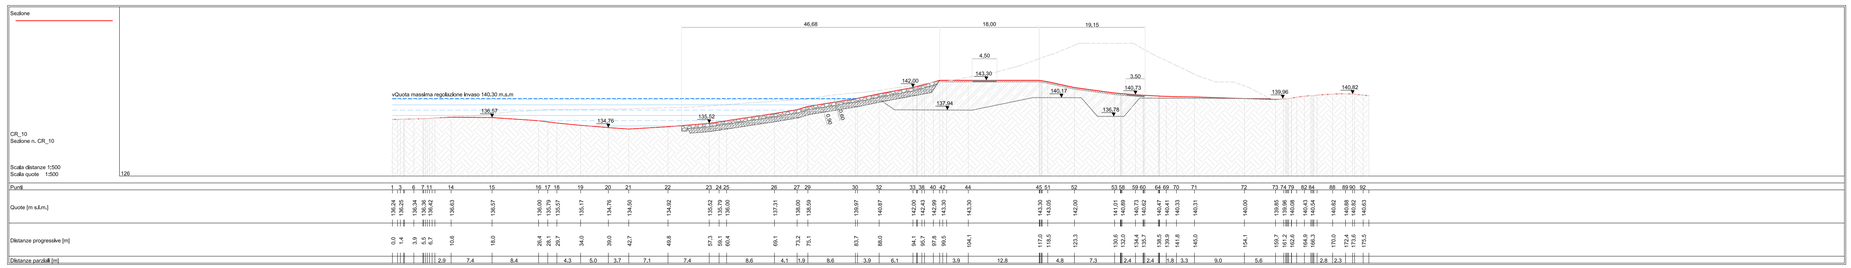

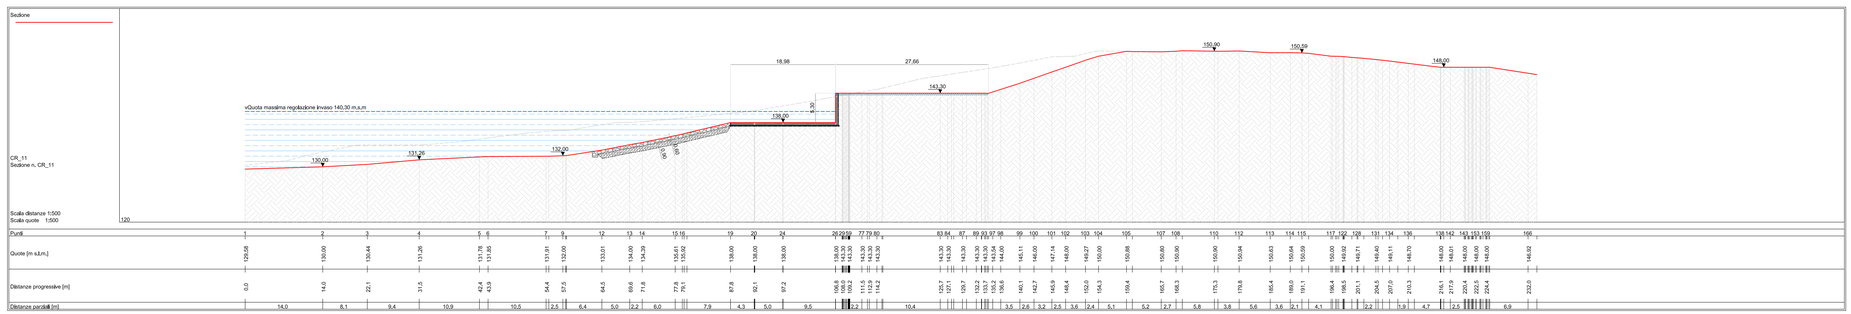

Publiacqua

COMUNE DI PISTOIA
Provincia Di Pistoia

INTERVENTI DI ADEGUAMENTO DELLA DIGA DI GIUDEA A GELLO NEL COMUNE DI PISTOIA (PT)

PROGETTO DEFINITIVO

Tavola	Nome Elaborato:	Scala:
EG15b	*SEZIONI DIGA* *Stato di Progetto*	*1:500* Data: *09/10/2020*

Settore:
INGEGNERIE TOSCANE — Sede Firenze Via de Sanctis, 49 Cod. Fiscale e P.I. 06111950488
Organizzazione dotata di Sistema di Gestione Integrato certificato in conformità alla normativa UNI EN ISO 9001:2015 - SA8000

PROGETTAZIONE :
PROGETTISTA - PROJECT MANAGER : *ING. GIOVANNI SIMONELLI*
GEOLOGO: *DOTT.GEOL. FILIPPO LANDINI*
ESPROPRI: *GEOM. ANDREA PATRIARCHI*

Firmato digitalmente da: **Giovanni Simonelli**
O = IT
Data e ora della firma: 04/04/2022 11:11:00

COLLABORATORI :
DOTT. GEOL. CARLO FERRI
GEOM. MATTEO MASI

CONSULENTI TECNICI :
ING. DAVID SETTESOLDI
DOTT. GEOL. SIMONE FIASCHI
ING. GIOVANNI CANNATA

COMMESSA I.T. :
INGT-TPLPD-PBAAC252

RESPONSABILE COMMITTENTE :
ING. CRISTIANO AGOSTINI

DIRETTORE TECNICO INGEGNERIE TOSCANE :
ING. ANDREA DE CATERINI

RESPONSABILE DEL PROCEDIMENTO :
ING. LEONARDO ROSSI

Rev.	Data	Descrizione / Motivo della revisione	Redatto	Controllato / Approvato
02	*09/10/2020*	*Seconda Emissione*	Natali	Settesoldi
01	*27/12/2019*	*Prima Emissione*	Natali	Settesoldi

Proprietà riservata. Vietata la riproduzione e la diffusione