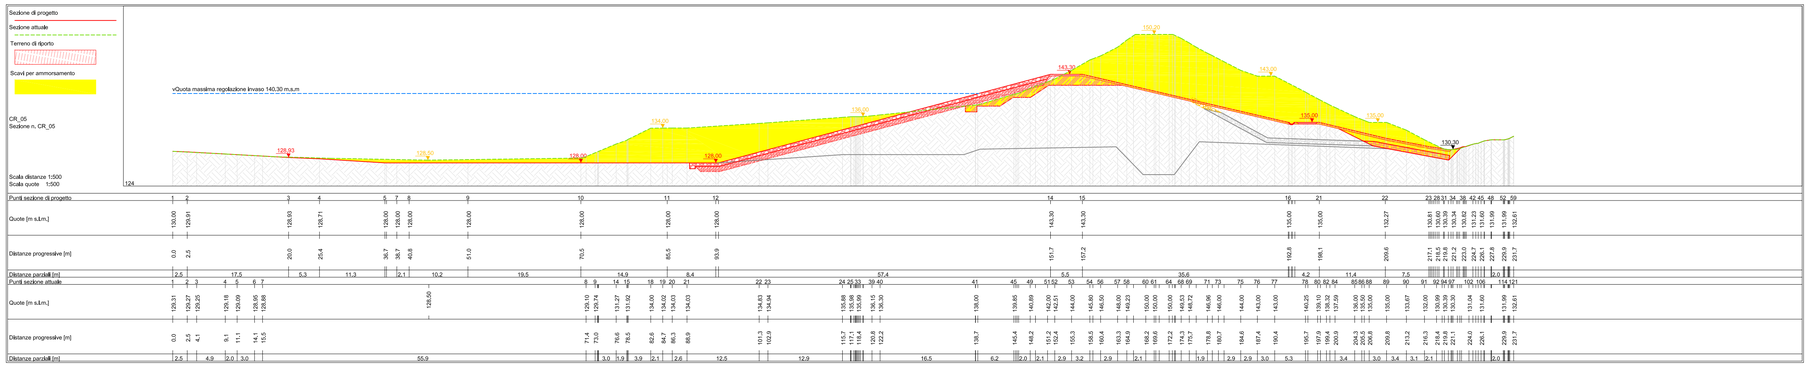

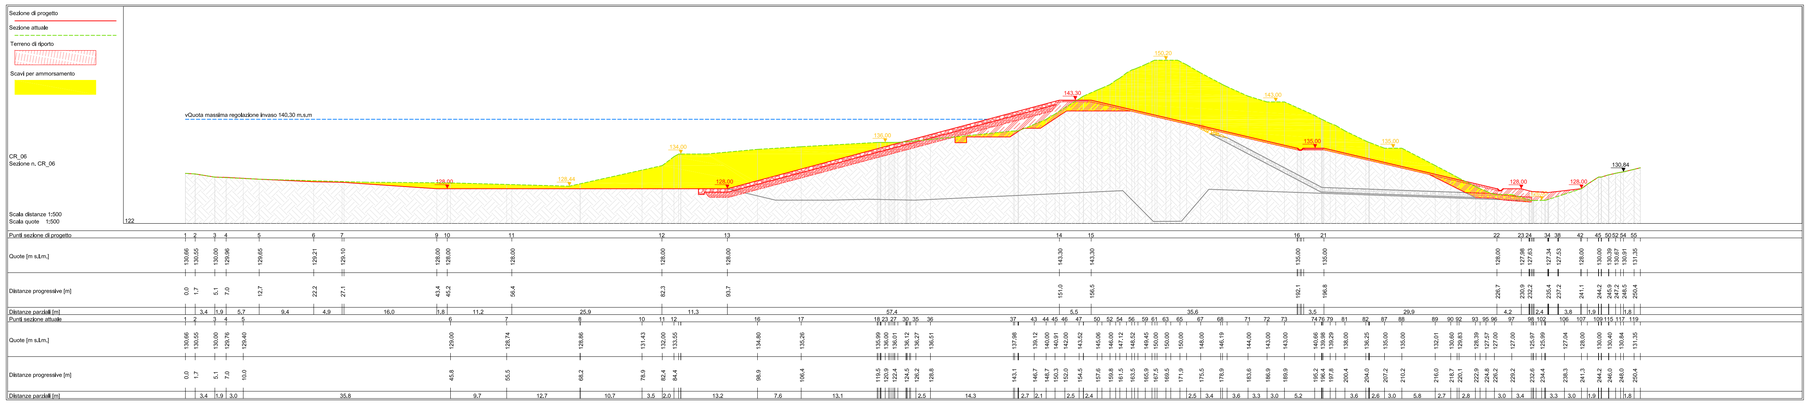

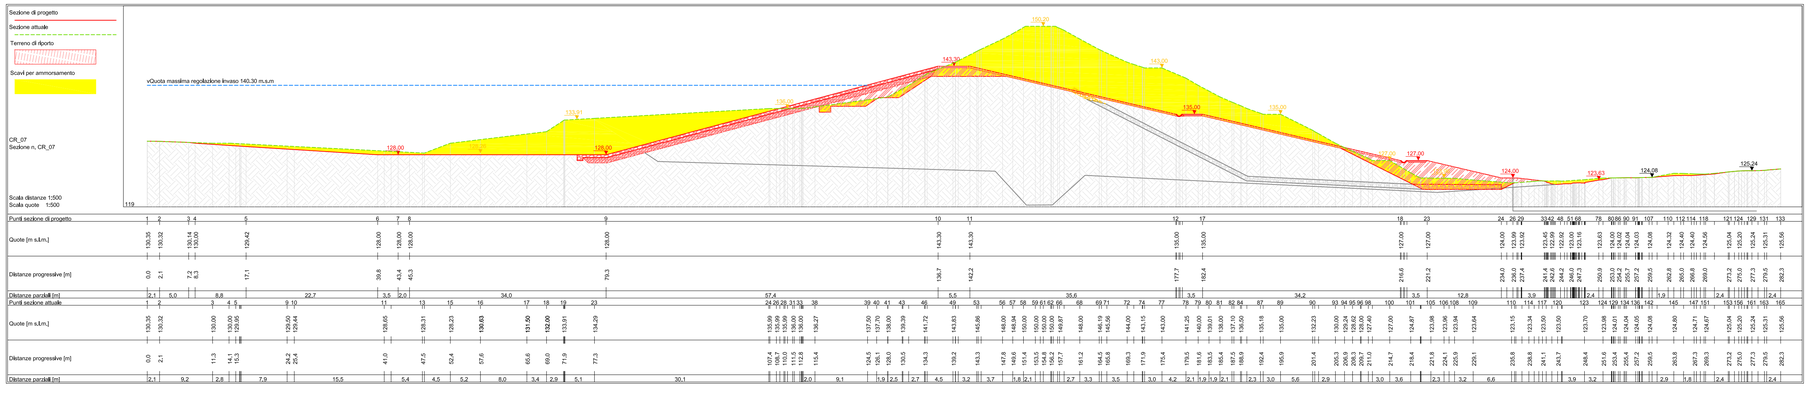

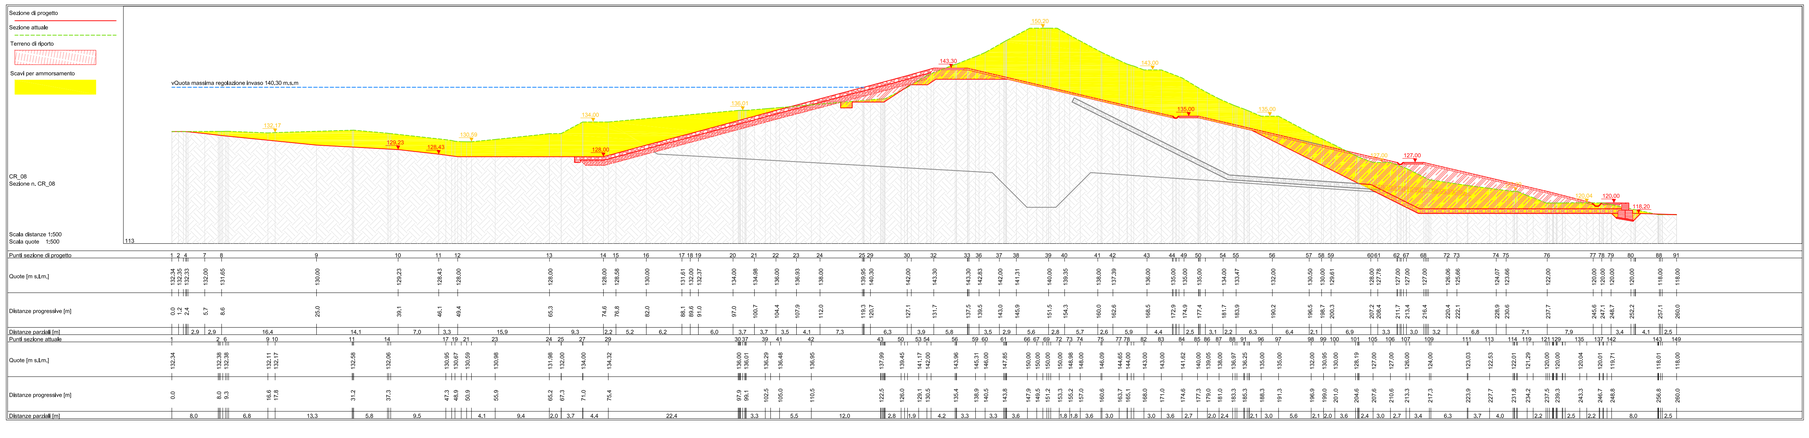

PROGETTO DEFINITIVO

Publiacqua

COMUNE DI PISTOIA
Provincia Di Pistoia

INTERVENTI DI ADEGUAMENTO DELLA DIGA DI GIUDEA A GELLO NEL COMUNE DI PISTOIA (PT)

Tavola	Nome Elaborato:	Scala:
EG17b	*SEZIONI DIGA* *Stato Sovrapposto*	*1:500*
		Data: *09/10/2020*

Settore:
INGEGNERIE TOSCANE
Organizzazione dotata di Sistema di Gestione Integrato certificato in conformità alla normativa UNI EN ISO 9001 - CERAS18001 - SA8000

Sede Firenze Via de Sanctis, 49 Cod. Fiscale e P.I. 06111950488

PROGETTAZIONE :
PROGETTISTA - PROJECT MANAGER : Firmato digitalmente da Giovanni Simonelli
O = IT
Data e ora della firma: 04/04/2022 11:13:24

COLLABORATORI :
DOTT. GEOL. CARLO FERRI
GEOM. MATTEO MASI

GEOLOGO: *DOTT.GEOL. FILIPPO LANDINI*
ESPROPRI: *GEOM. ANDREA PATRIARCHI*

CONSULENTI TECNICI :
WEST Systems — *ING. DAVID SETTESOLDI*
IdroGeo Engineering&Consulting — *DOTT. GEOL. SIMONE FIASCHI*
Tree Engineering — *ING. GIOVANNI CANNATA*

COMMESSA I.T. :
INGT-TPLPD-PBAAC252

RESPONSABILE COMMITTENTE :
ING. CRISTIANO AGOSTINI

DIRETTORE TECNICO INGEGNERIE TOSCANE :
ING. ANDREA DE CATERINI

RESPONSABILE DEL PROCEDIMENTO :
ING. LEONARDO ROSSI

Rev.	Data	Descrizione / Motivo della revisione	Redatto	Controllato / Approvato
02	09/10/2020	*Seconda Emissione*	*Natali*	*Settesoldi*
01	27/12/2019	*Prima Emissione*	*Natali*	*Settesoldi*

Proprietà riservata - Vietata la riproduzione e la diffusione