


LEGENDA:

- SF019 SEZIONI SCOLMATORE
- TAZ004 SEZIONI FOSSO RICETTORE
- TAZ2007 SEZIONI FOSSO TAZZERA

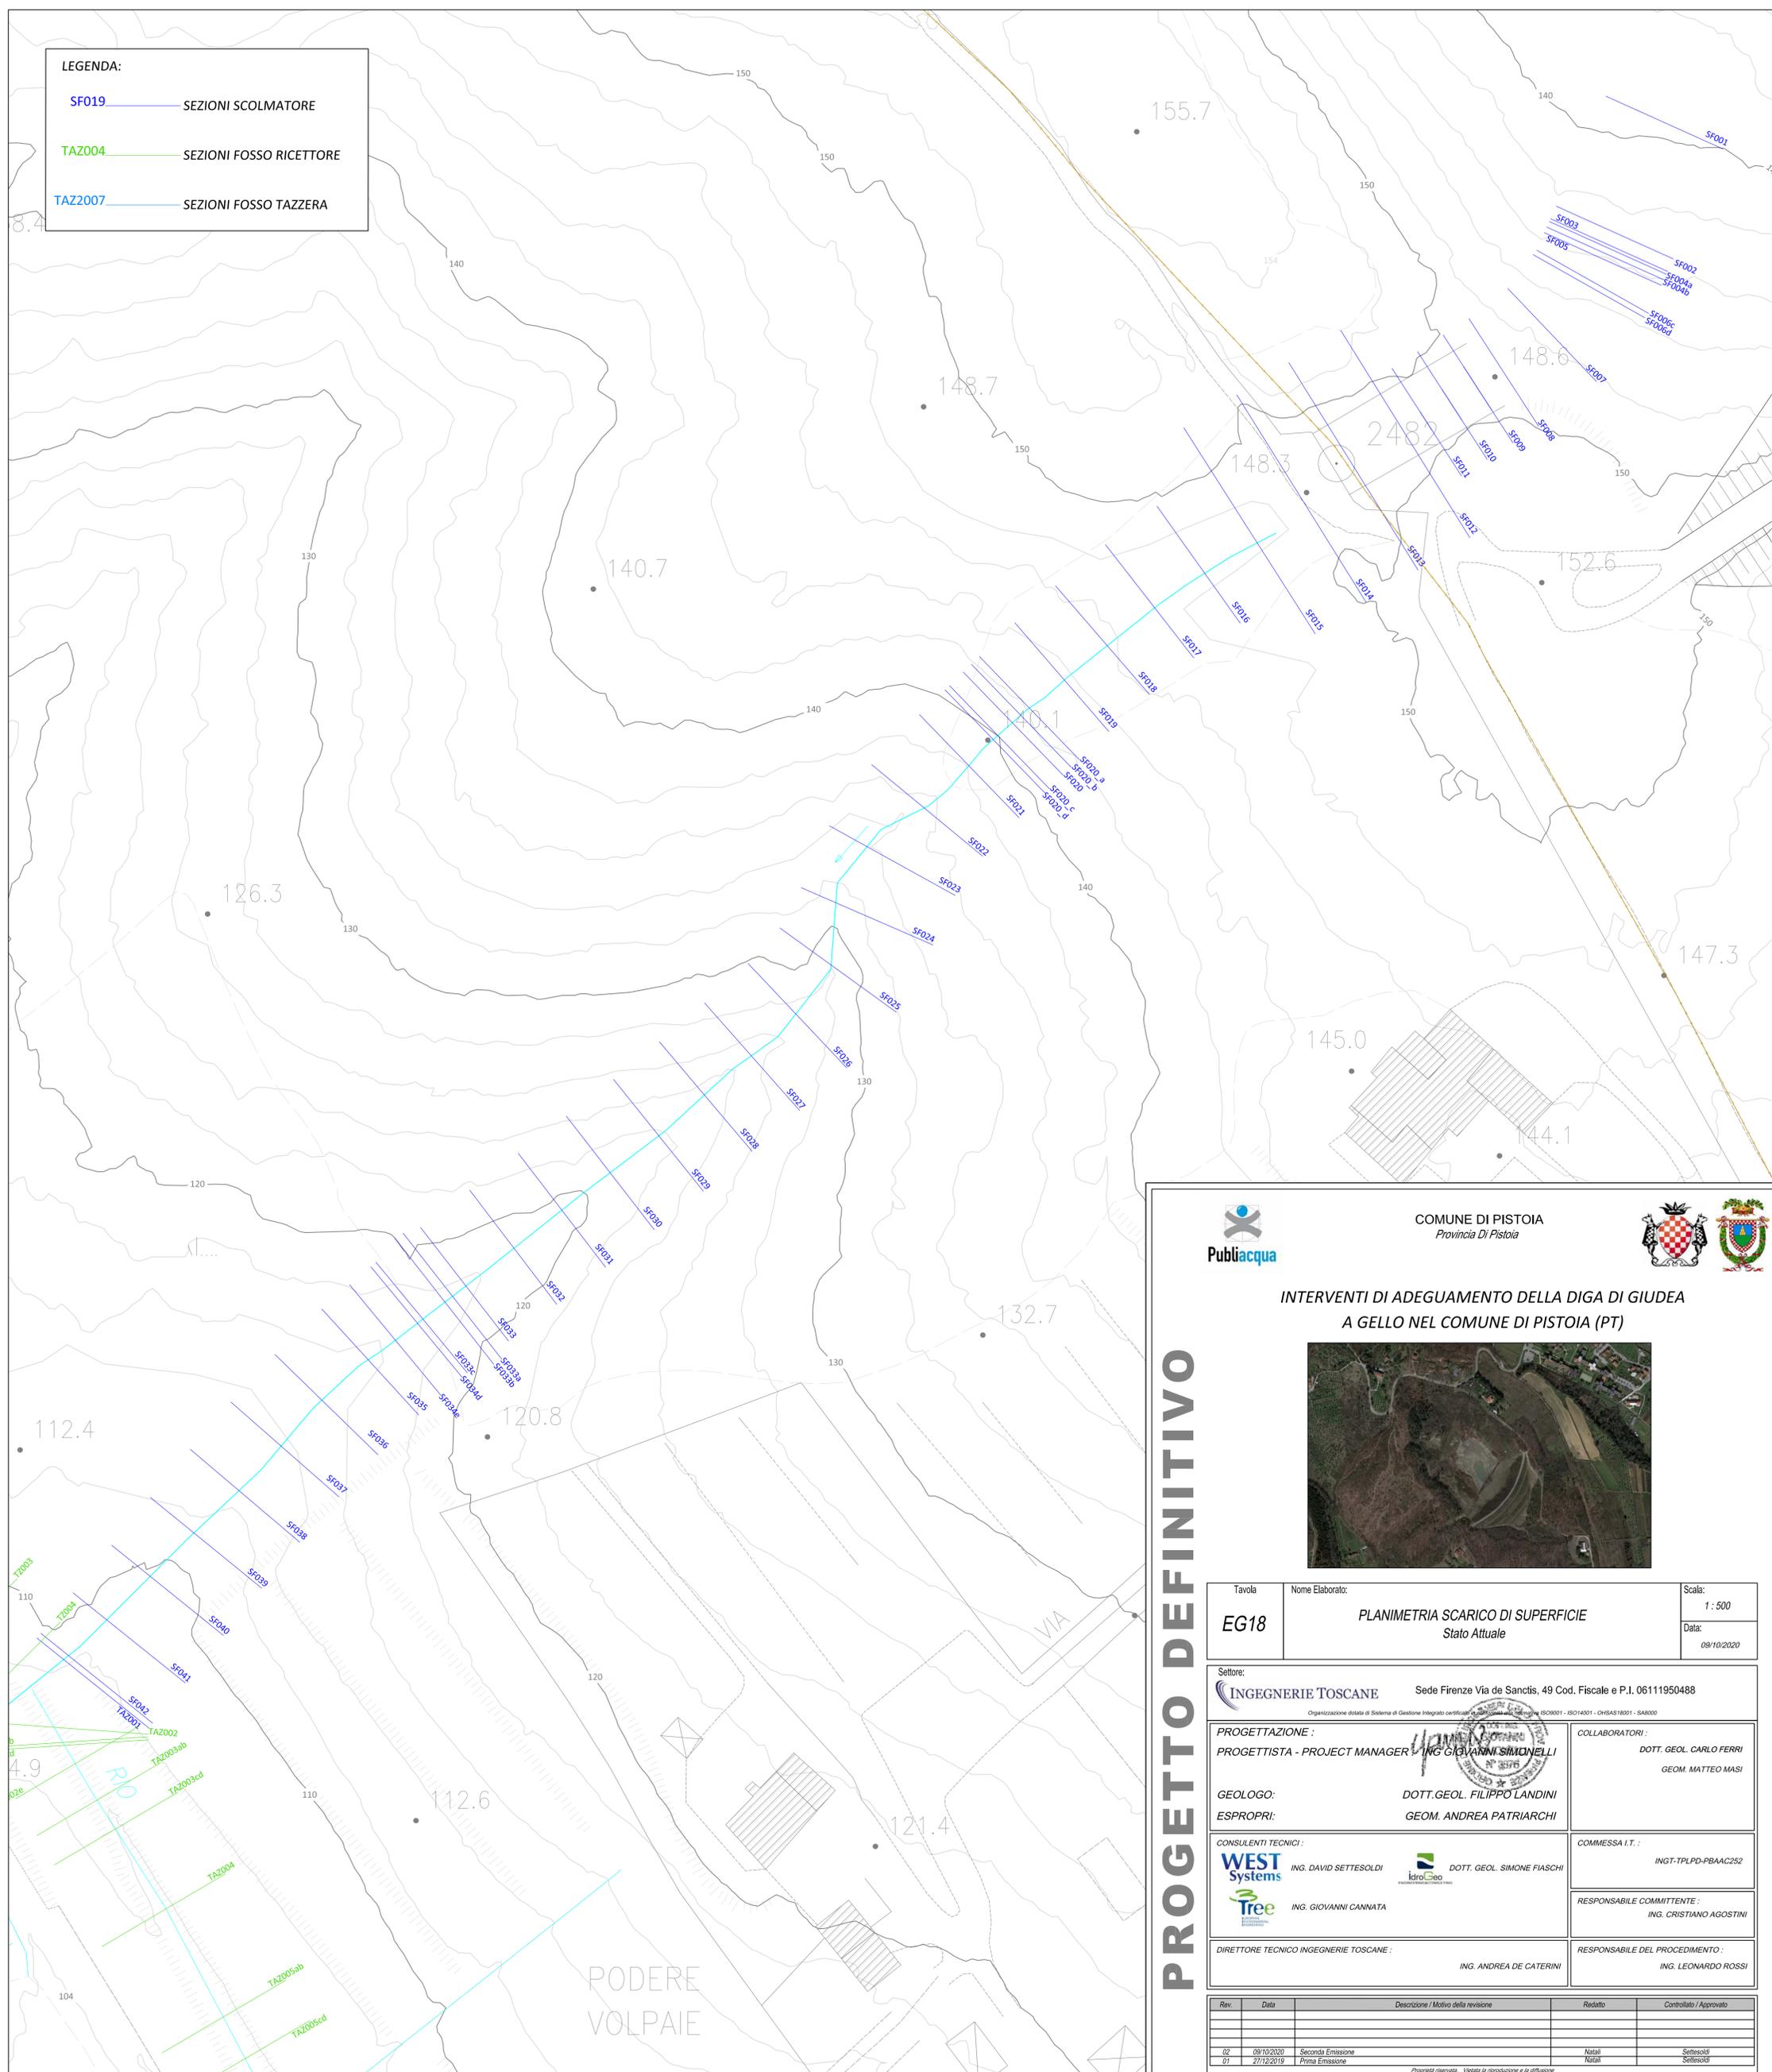

COMUNE DI PISTOIA
Provincia Di Pistoia



**INTERVENTI DI ADEGUAMENTO DELLA DIGA DI GIUDEA
A GELLO NEL COMUNE DI PISTOIA (PT)**



PROGETTO DEFINITIVO

Tavola	Nome Elaborato:	Scala:
EG18	PLANIMETRIA SCARICO DI SUPERFICIE Stato Attuale	1 : 500
		Data:
		09/10/2020

Settore: **INGEGNERIE TOSCANE** Sede Firenze Via de Sanctis, 49 Cod. Fiscale e P.I. 06111950488
Organizzazione dotata di Sistema di Gestione Integrato certificato ai sensi della Normativa ISO9001 - ISO14001 - OHSAS18001 - SA8000

PROGETTAZIONE:	PROGETTISTA - PROJECT MANAGER: ING. GIOVANNI SIMONELLI	COLLABORATORI:
GEOLOGO:	DOTT. GEOL. FILIPPO LANDINI	DOTT. GEOL. CARLO FERRI
ESPROPRI:	GEOM. ANDREA PATRIARCHI	GEOM. MATTEO MASI

CONSULENTI TECNICI:	WEST Systems ING. DAVID SETTESOLDI	IdroGeo DOTT. GEOL. SIMONE FIASCHI	COMMESSA I.T.:
Tree ING. GIOVANNI CANNATA			INGT-TLPD-PBAAC252
DIRETTORE TECNICO INGEGNERIE TOSCANE:	ING. ANDREA DE CATERINI		RESPONSABILE COMMITTENTE:
			ING. CRISTIANO AGOSTINI
			RESPONSABILE DEL PROCEDIMENTO:
			ING. LEONARDO ROSSI

Rev.	Data	Descrizione / Motivo della revisione	Redatto	Controllato / Approvato
02	08/10/2020	Seconda Emissione	Natali	Settesoldi
01	27/12/2019	Prima Emissione	Natali	Settesoldi

Proprietà riservata. Vietata la riproduzione e la diffusione

PODERE
VOLPAIE