




Sezione n. SF001

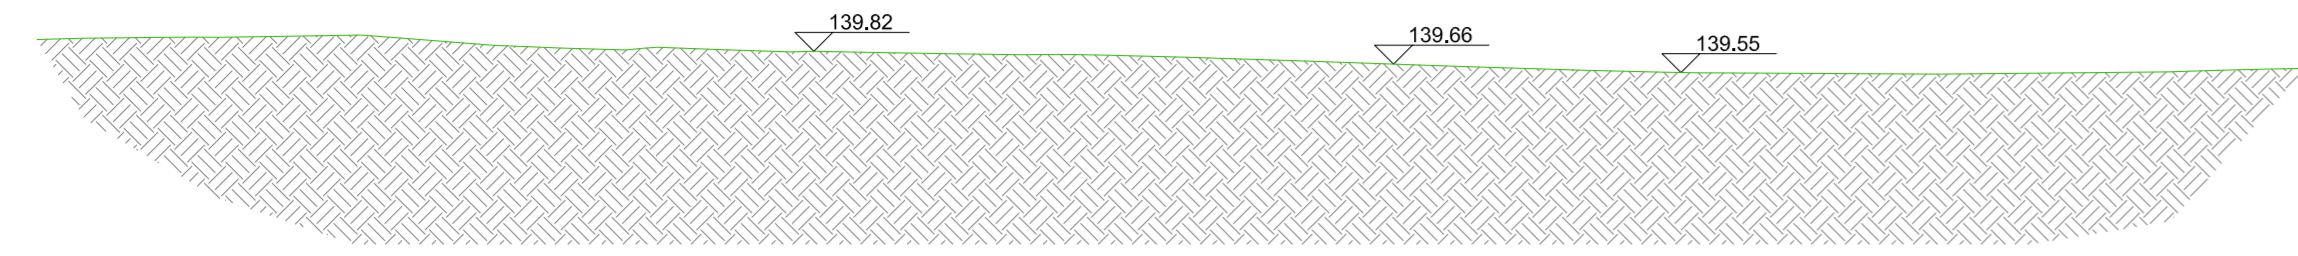


Sezione n. SF002

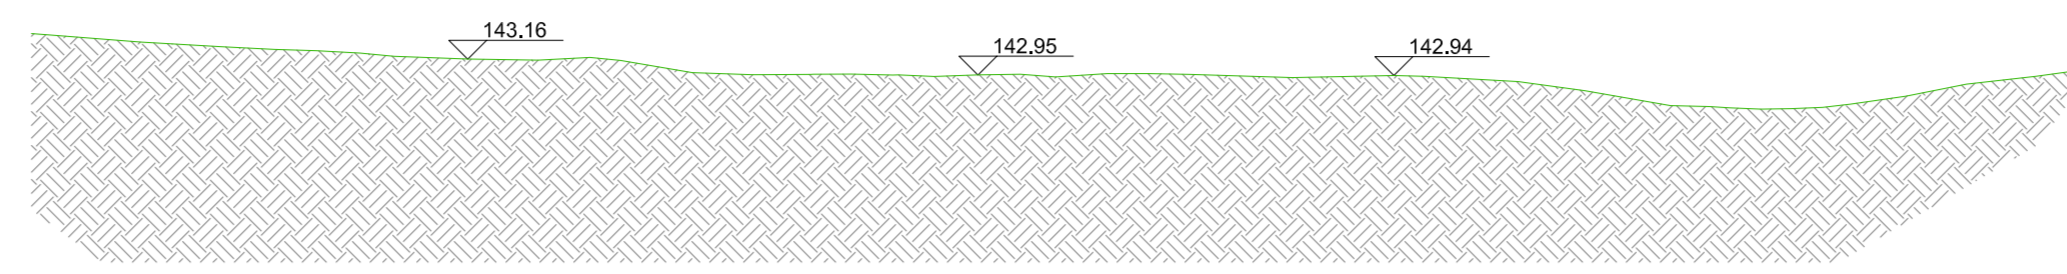


Sezione n. SF003

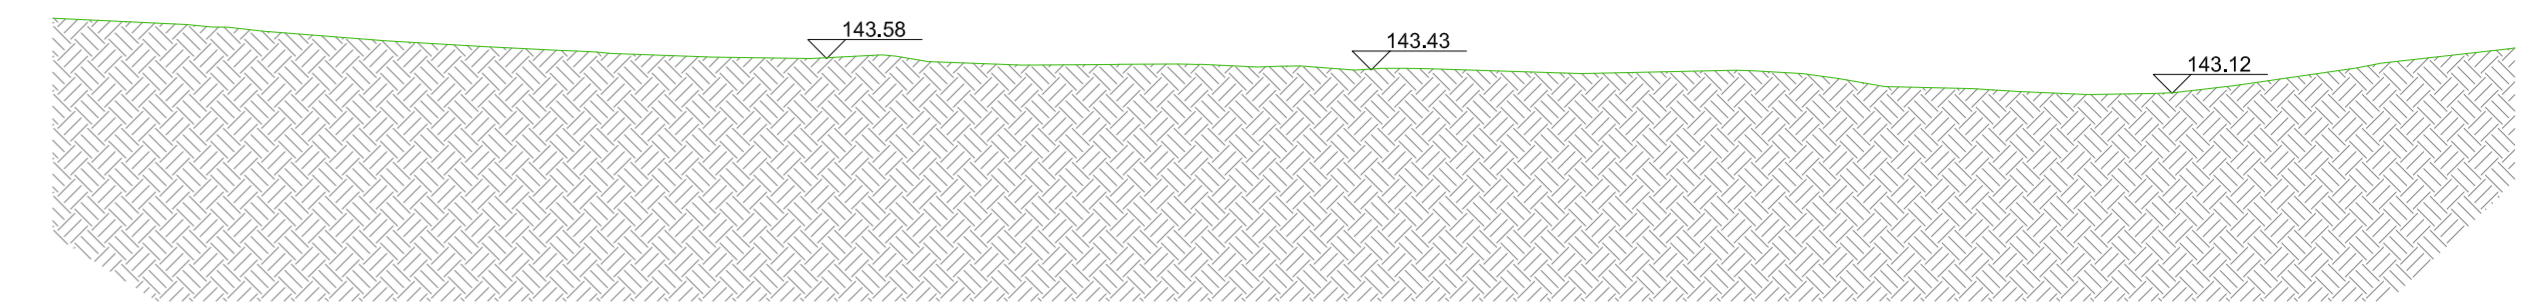


Sezione n. SF004_a

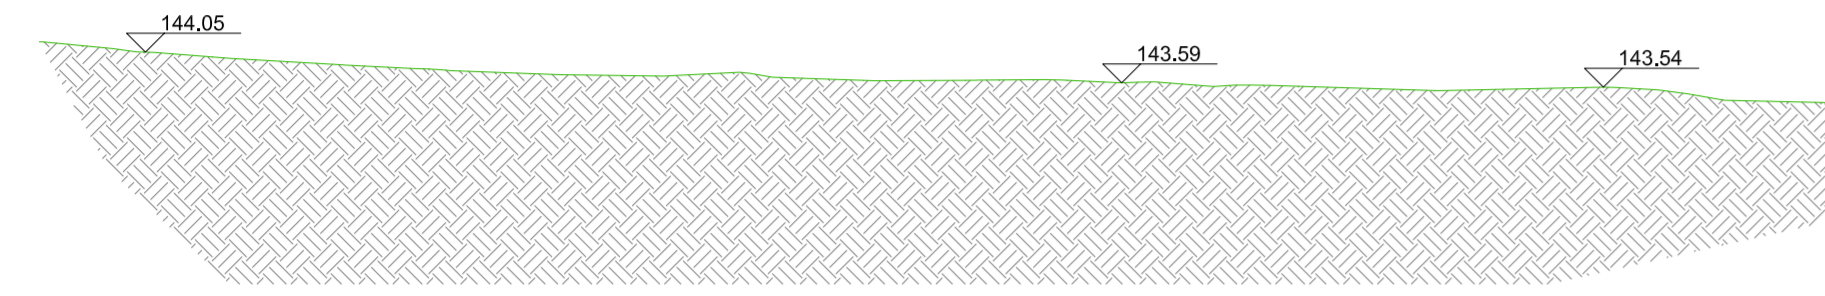


Sezione n. SF005

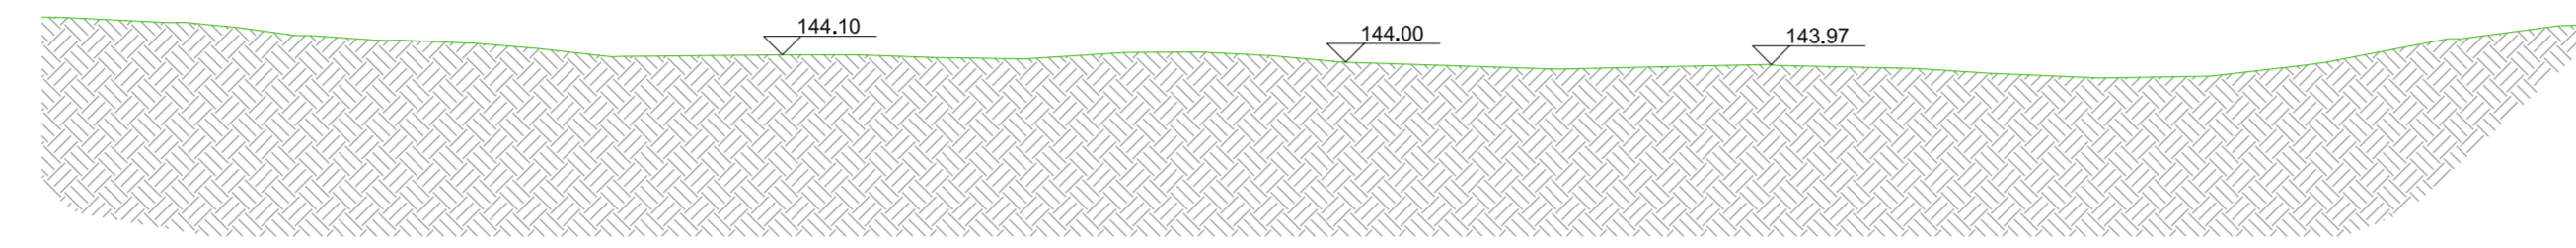


Sezione n. SF006_d

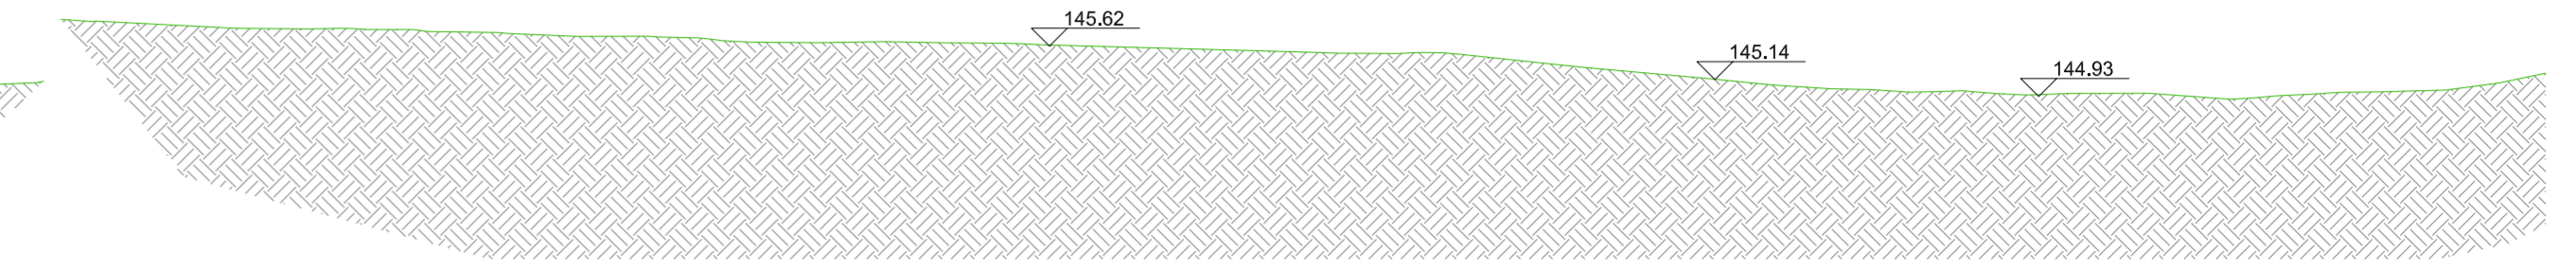


Sezione n. SF007

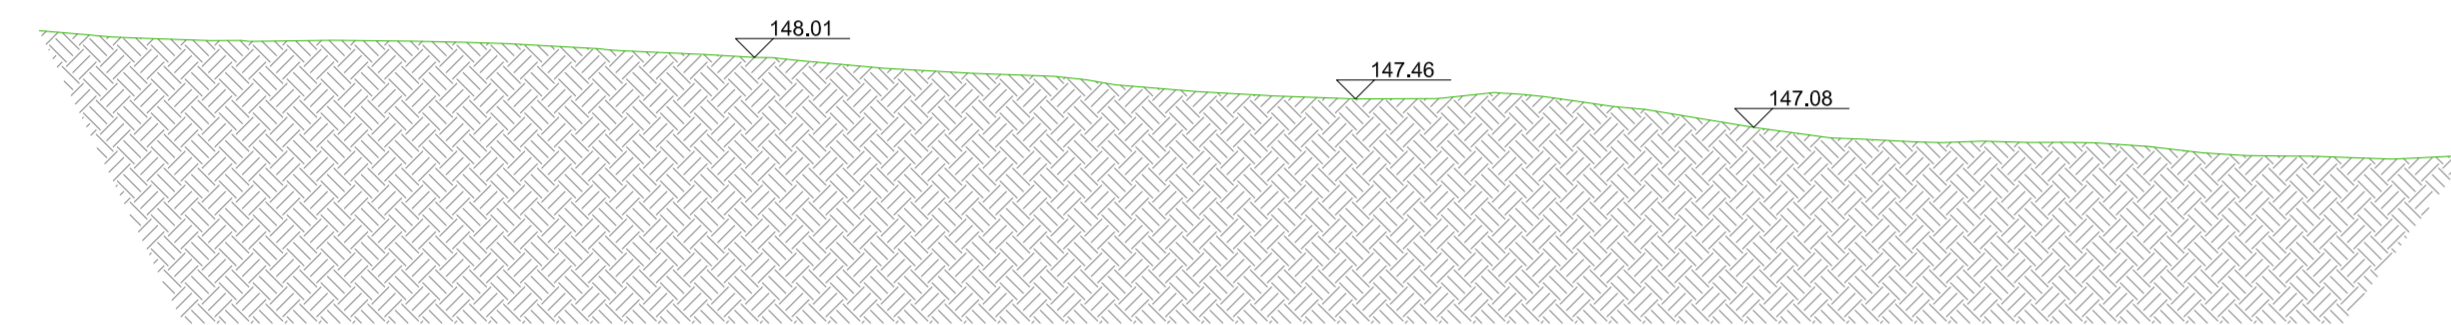


Sezione n. SF008

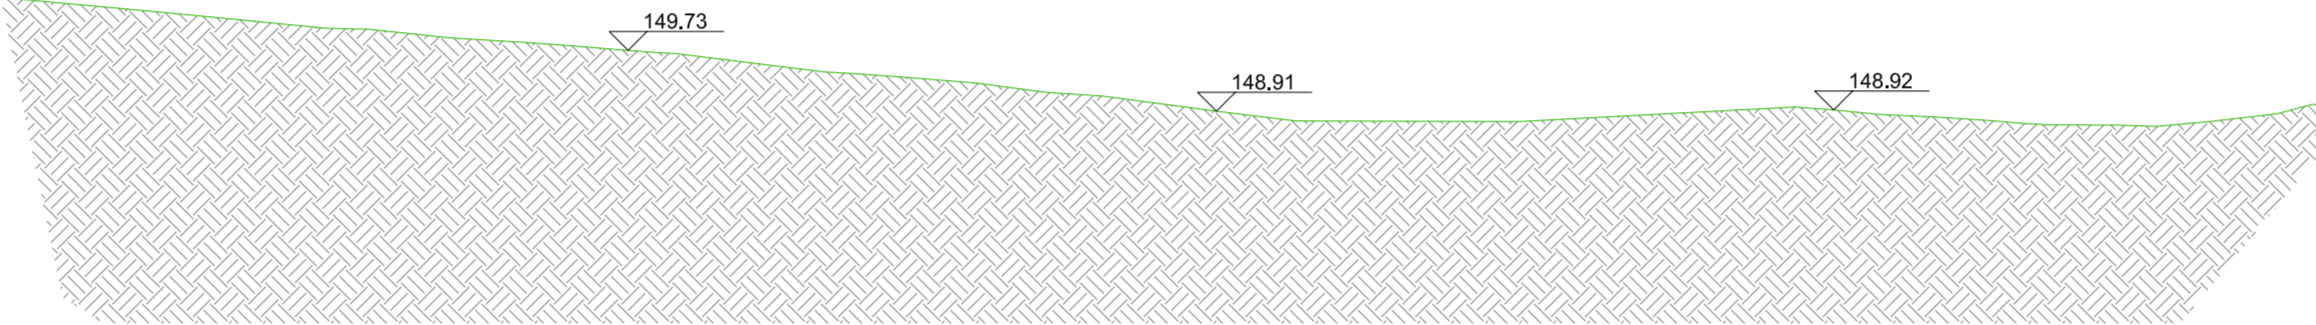


Sezione n. SF009

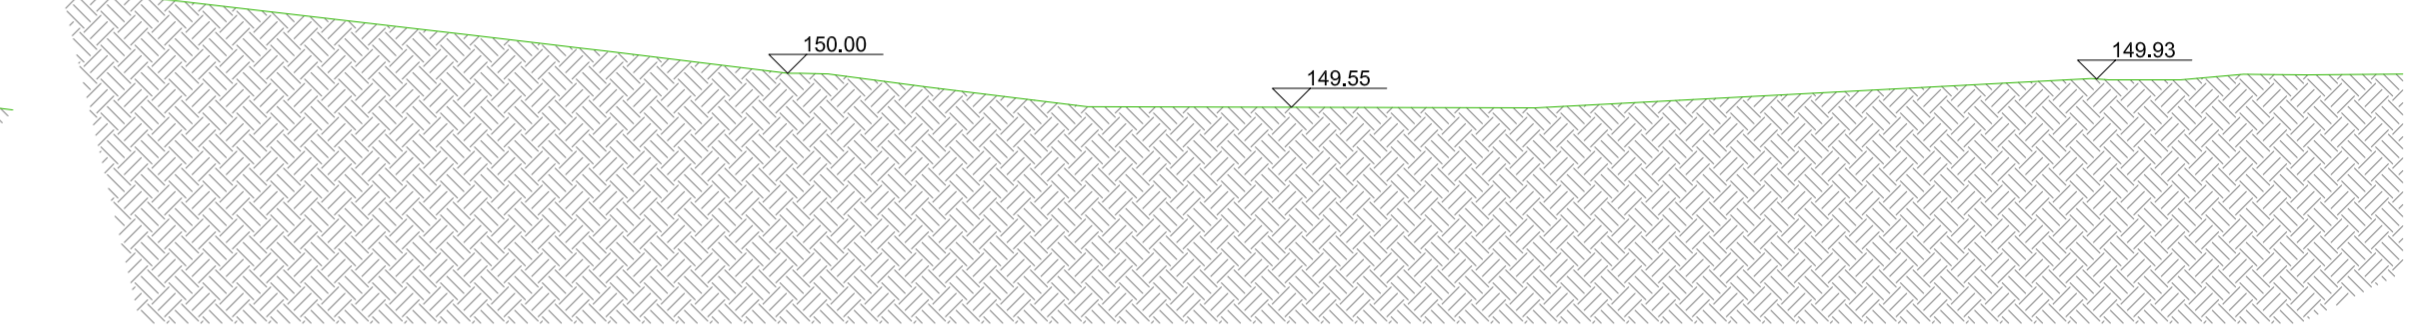


Sezione n. SF010

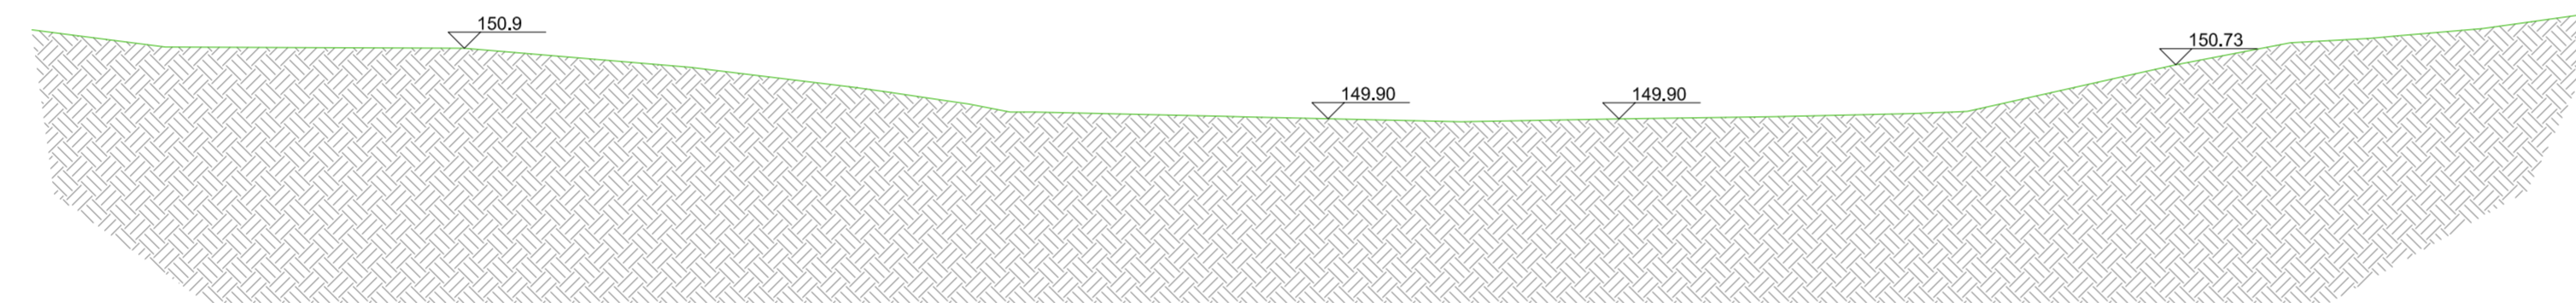


Sezione n. SF011

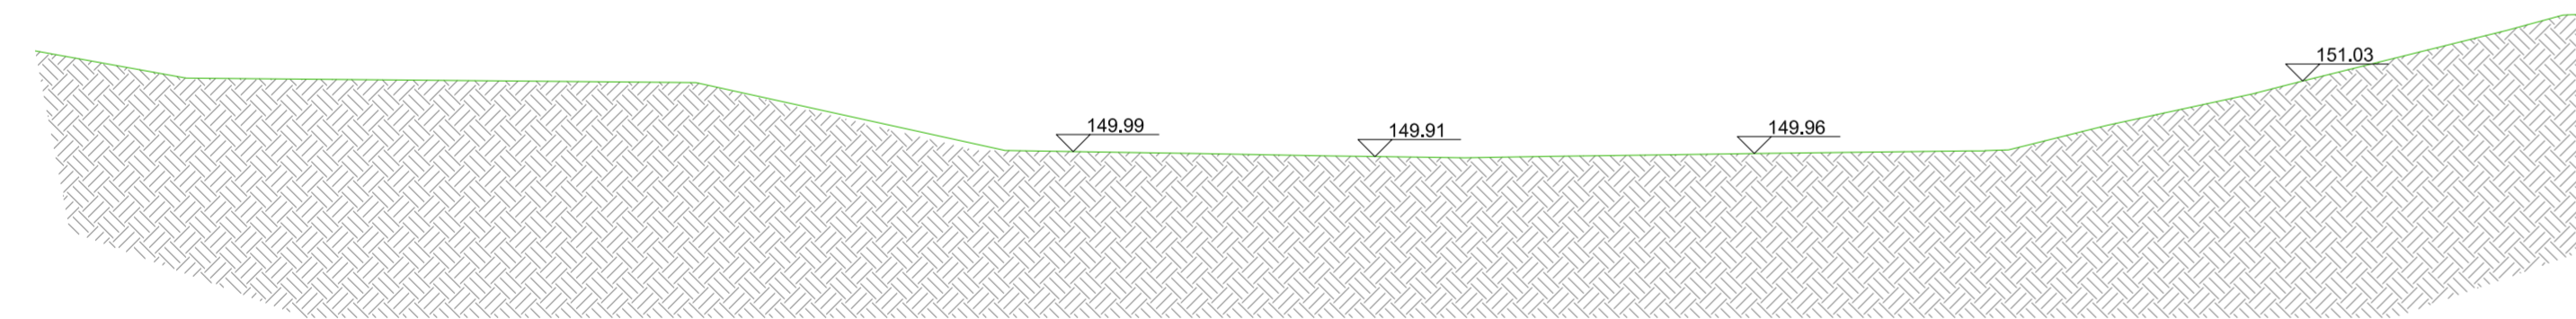


Sezione n. SF012

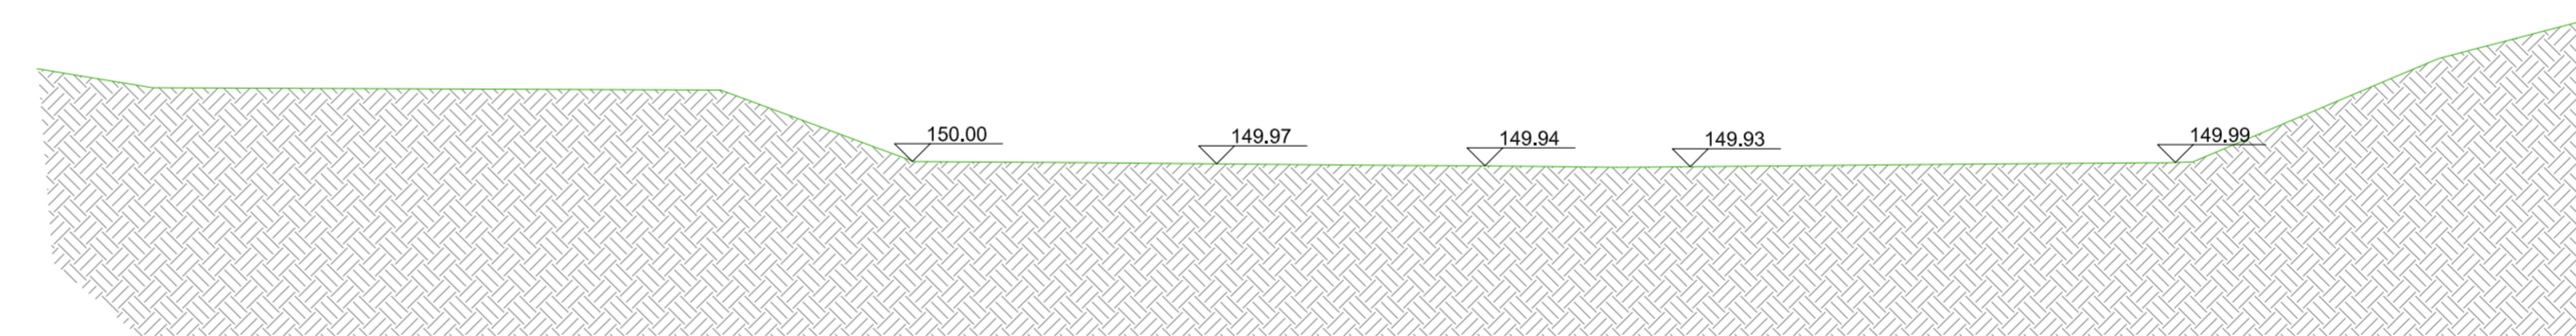


Sezione n. SF013

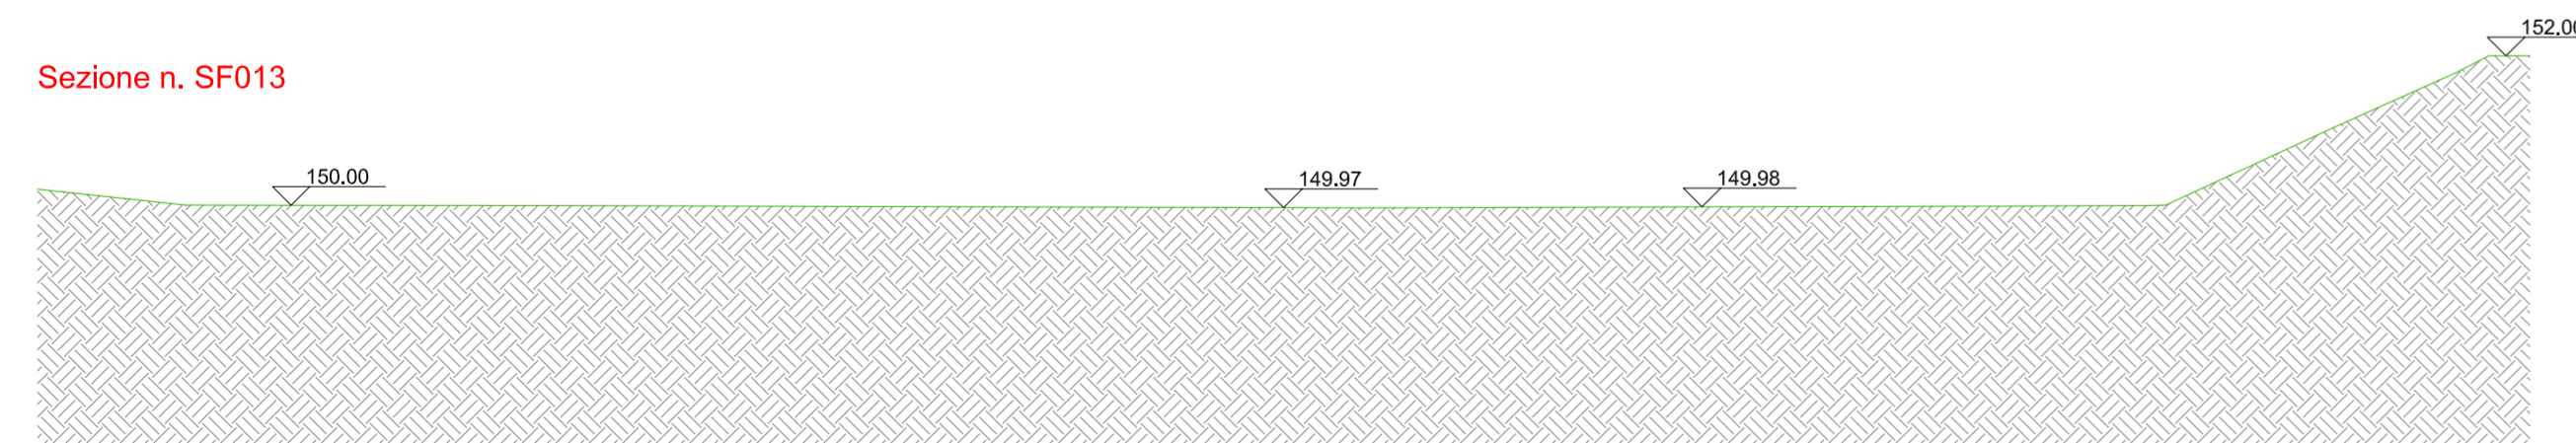

Sezione n. SF014

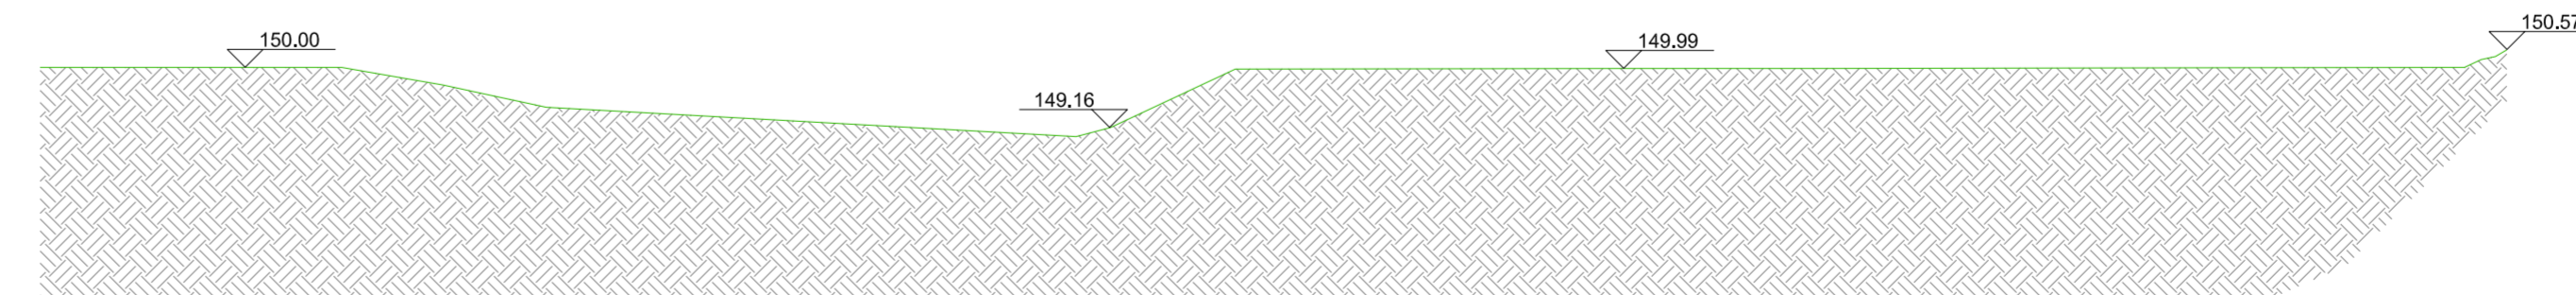

Sezione n. SF015

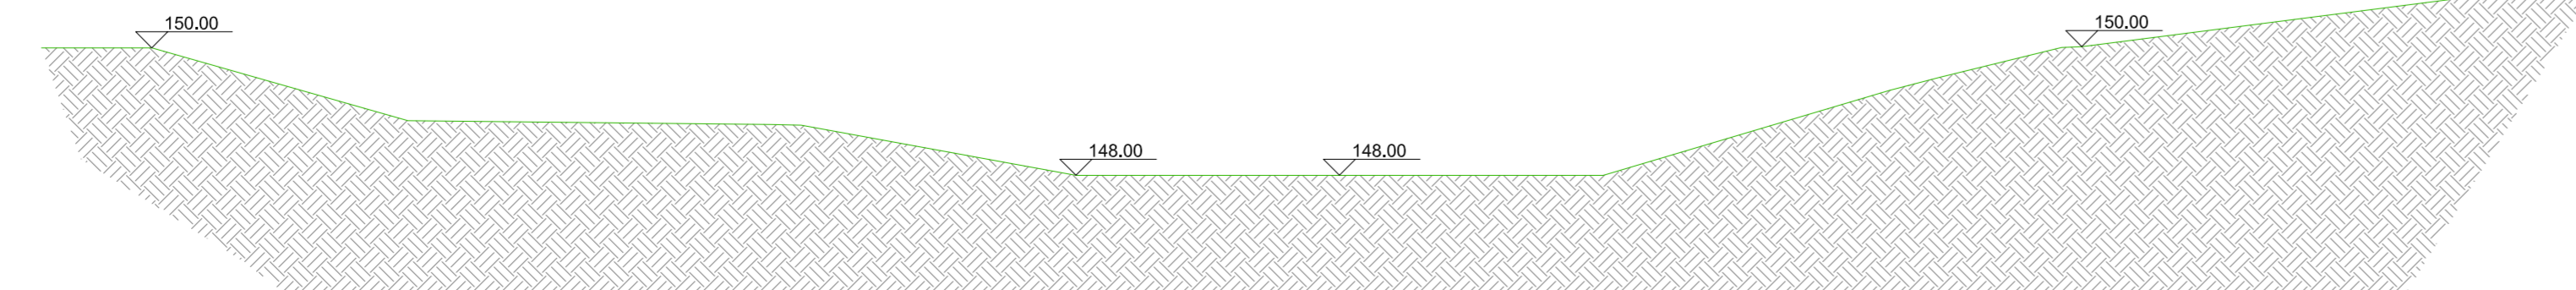

Publiacqua **COMUNE DI PISTOIA** Provincia Di Pistoia

INTERVENTI DI ADEGUAMENTO DELLA DIGA DI GIUDEA A GELLO NEL COMUNE DI PISTOIA (PT)

PROGETTO DEFINITIVO



| | | |
|---|--|--|
| Tavola: EG20a | Nome Elaborato: SEZIONI SCOLMATORE Stato attuale | Scala: 1:100 |
| Settore: INGEGNERIE TOSCANE Sede Firenze Via de Sanctis, 49 Cod. Fiscale e P.I. 06111950488 | | Data: 09/10/2020 |
| PROGETTAZIONE: ING. GIOVANNI SIMONELLI | COLLABORATORI: DOTT. GEOL. CARLO FERRI, GEOM. MATTEO MASI | |
| GEOLOGO: DOTT. GEOL. FILIPPO LANDINI | ESPROPRI: GEOM. ANDREA PATRIARCHI | |
| CONSULENTI TECNICI: WEST Systems, Tree | ING. DAVID SETTESOLDI, ING. GIOVANNI CANNATA, DOTT. GEOL. SIMONE FIASCHI | COMMESSA I.T.: INGT-TPLD-PBAAC252 |
| DIRETTORE TECNICO INGEGNERIE TOSCANE: ING. ANDREA DE CATERINI | RESPONSABILE COMMITTENTE: ING. CRISTIANO AGOSTINI | RESPONSABILE DEL PROCEDIMENTO: ING. LEONARDO ROSSI |

| Rev. | Data | Descrizione / Motivo della revisione | Redatto | Controllato / Approvato |
|------|------------|--------------------------------------|---------|-------------------------|
| 02 | 09/10/2020 | Seconda Emissione | Nalati | Settesoldi |
| 01 | 27/12/2019 | Prima Emissione | Nalati | Settesoldi |

Proprietà riservata - Vietata la riproduzione e la diffusione