


SF_xx SEZIONI SCOLMATORE CLS Attuali/Progetto

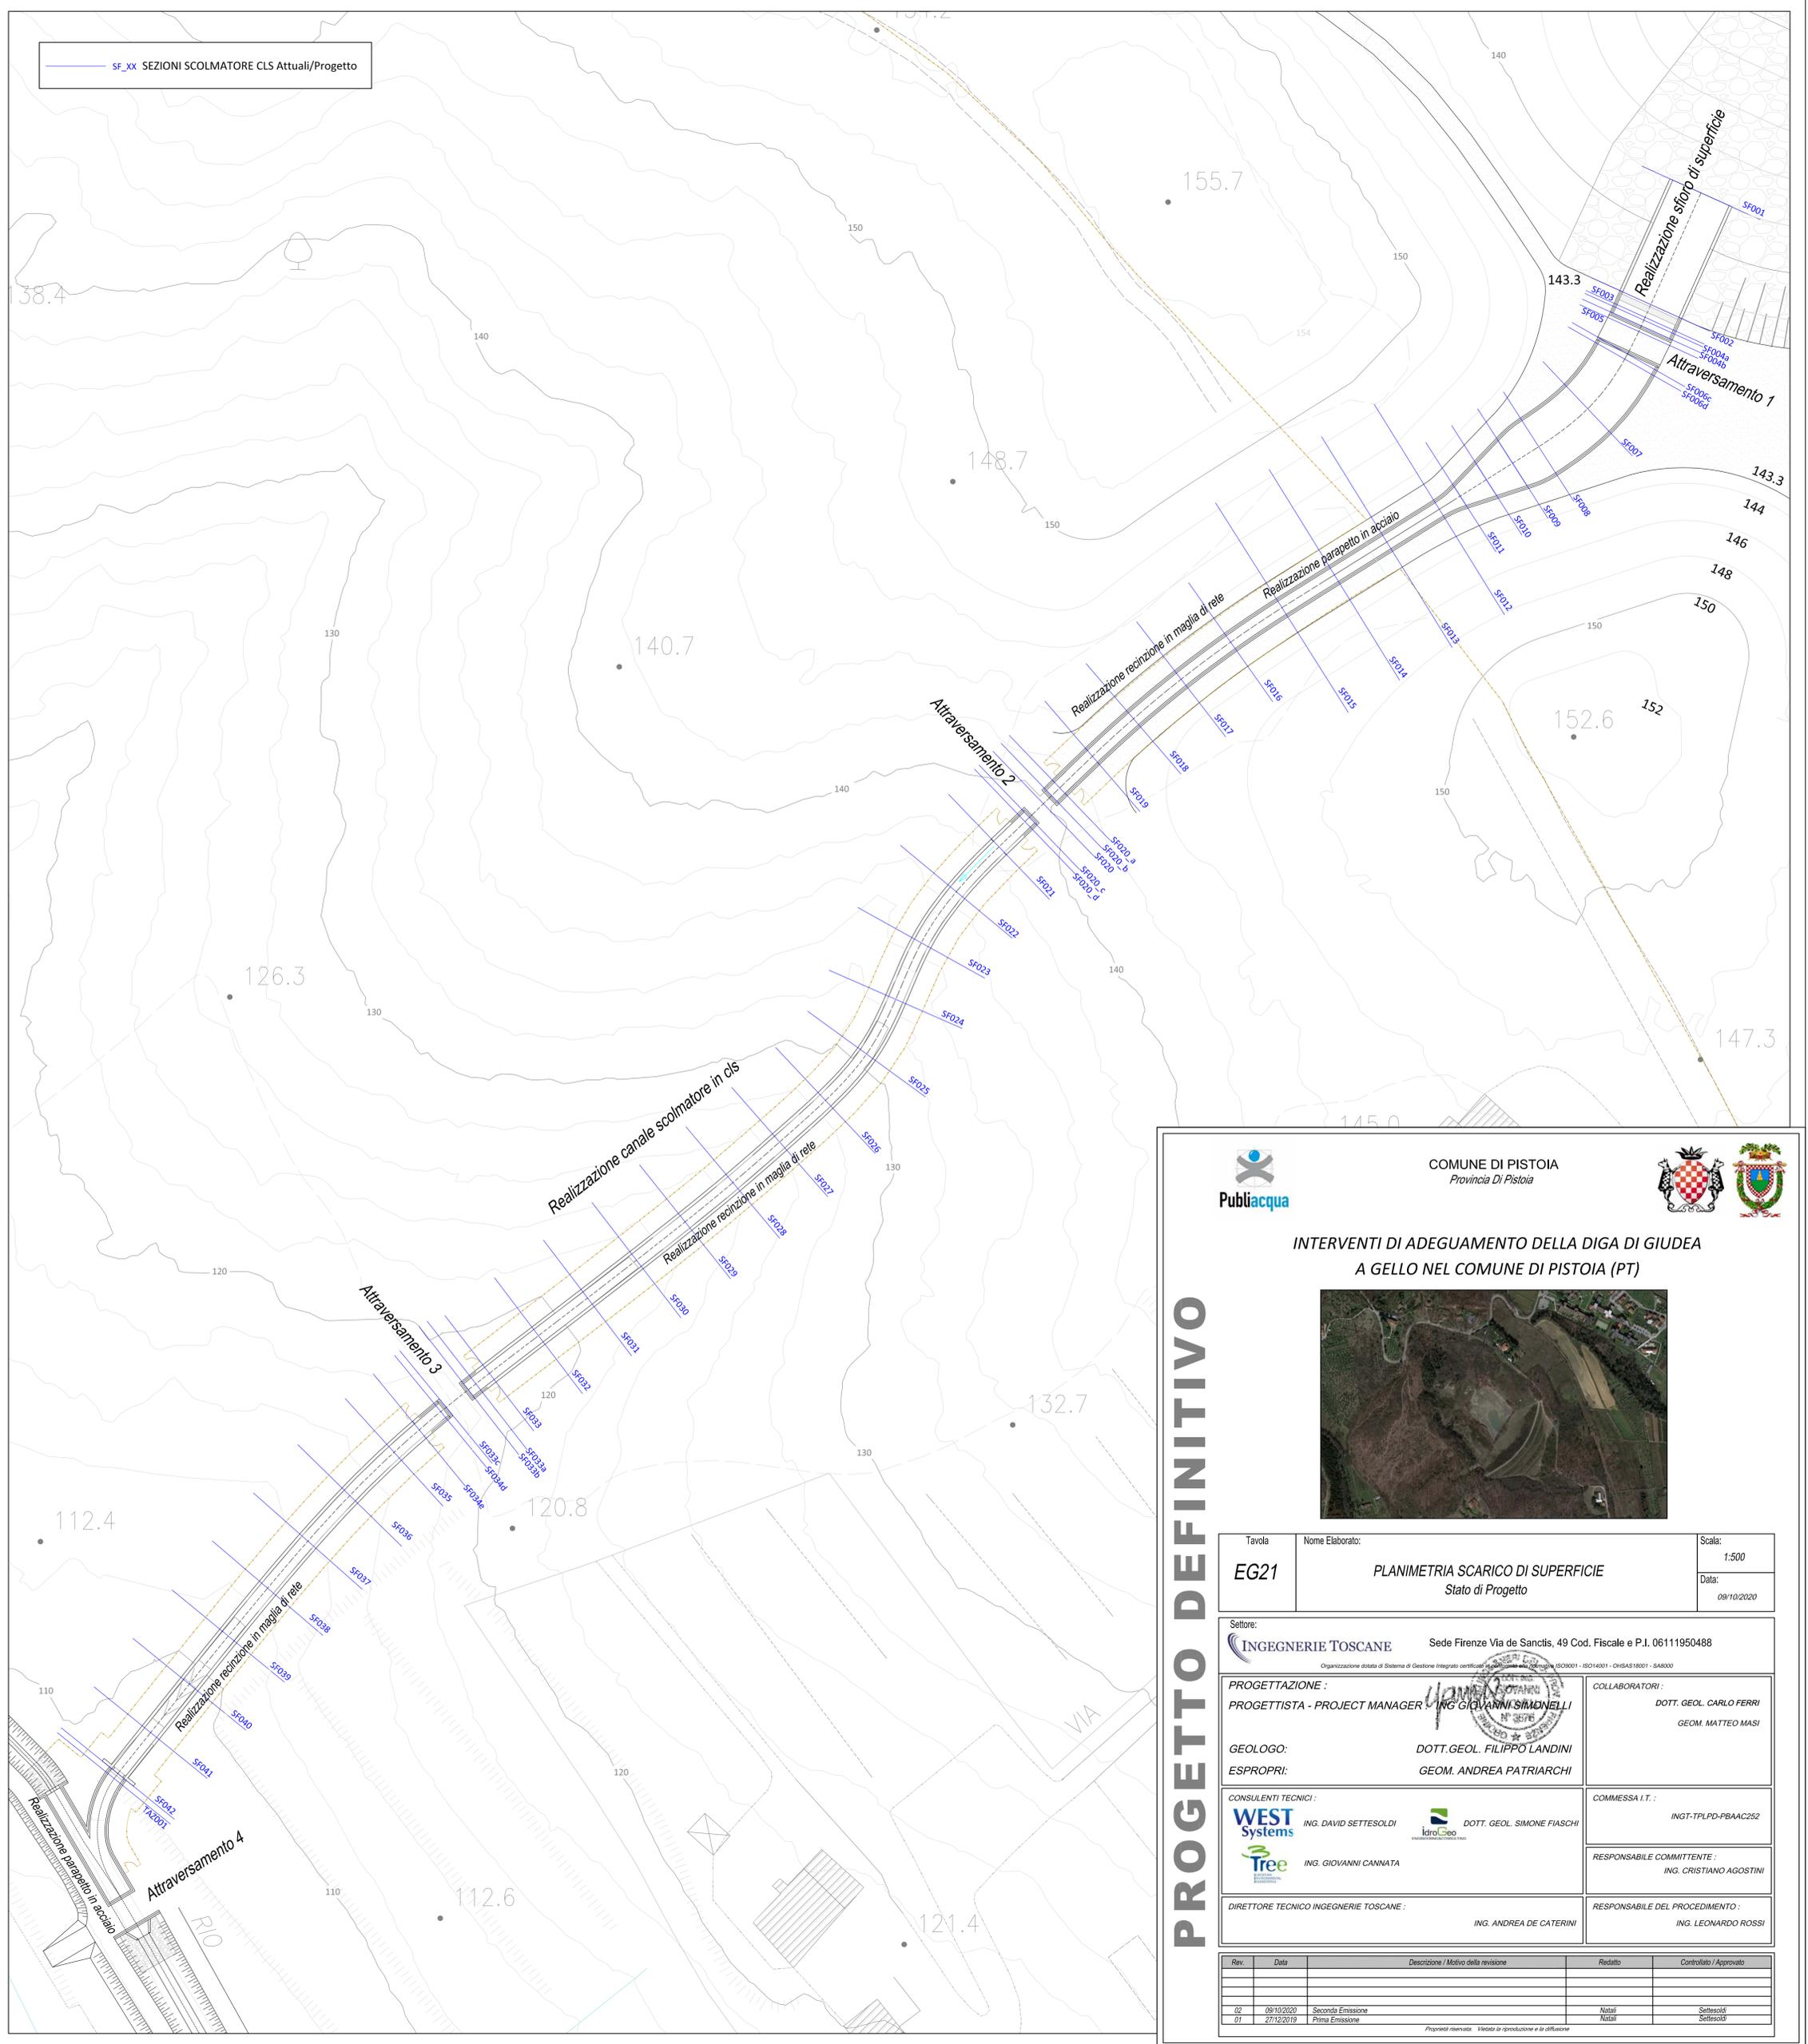

COMUNE DI PISTOIA
Provincia Di Pistoia



**INTERVENTI DI ADEGUAMENTO DELLA DIGA DI GIUDEA
A GELLO NEL COMUNE DI PISTOIA (PT)**



PROGETTO DEFINITIVO

Tavola	Nome Elaborato:	Scala:
EG21	PLANIMETRIA SCARICO DI SUPERFICIE Stato di Progetto	1:500
		Data:
		09/10/2020

Settore:		Sede Firenze Via de Sanctis, 49 Cod. Fiscale e P.I. 06111950488	
INGEGNERIE TOSCANI		Organizzazione dotata di Sistema di Gestione Integrato certificato secondo la norma ISO 9001 - ISO 14001 - OHSAS 18001 - SA8000	
PROGETTAZIONE:		COLLABORATORI:	
PROGETTISTA - PROJECT MANAGER: ING. GIOVANNI SIMONELLI		DOTT. GEOL. CARLO FERRI GEOM. MATTEO MASI	
GEOLOGO:		DOTT. GEOL. FILIPPO LANDINI	
ESPROPRI:		GEOM. ANDREA PATRIARCHI	
CONSULENTI TECNICI:		COMMESSA I.T.:	
WEST Systems ING. DAVID SETTESOLDI		IDRO-COEO DOTT. GEOL. SIMONE FIASCHI	
Tree ING. GIOVANNI CANNATA		INGT-TPLPD-PBAAC252	
DIRETTORE TECNICO INGEGNERIE TOSCANI:		RESPONSABILE COMMITTENTE:	
ING. ANDREA DE CATERINI		ING. CRISTIANO AGOSTINI	
		RESPONSABILE DEL PROCEDIMENTO:	
		ING. LEONARDO ROSSI	

Rev.	Data	Descrizione / Motivo della revisione	Redatto	Controllato / Approvato
02	09/10/2020	Seconda Emissione	Natali	Settesoldi
01	27/12/2019	Prima Emissione	Natali	Settesoldi

Progetti riservati. Vietata la riproduzione e la diffusione.