




Sezione n. SF001

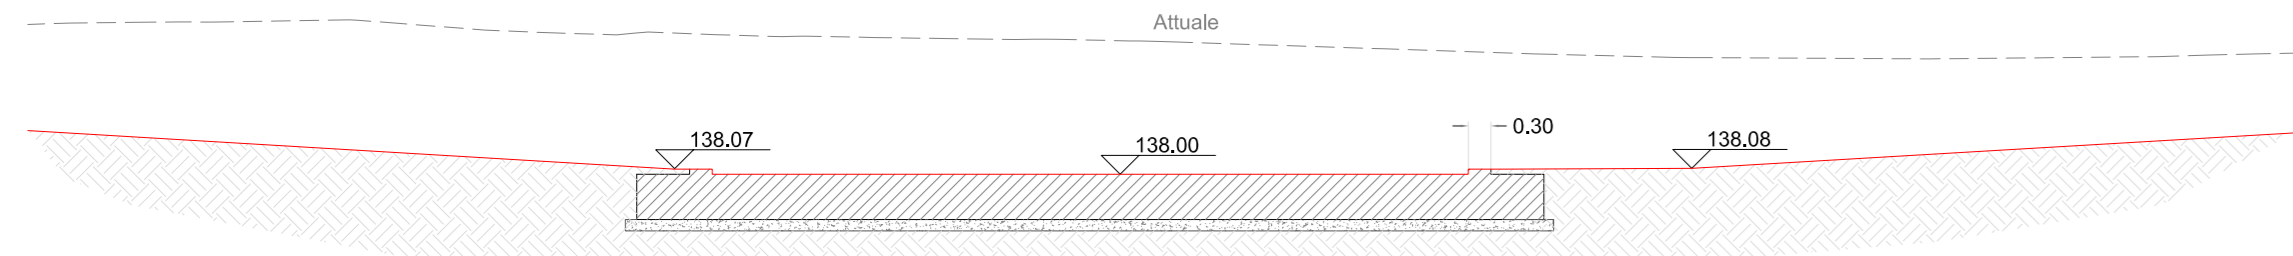


Sezione n. SF002

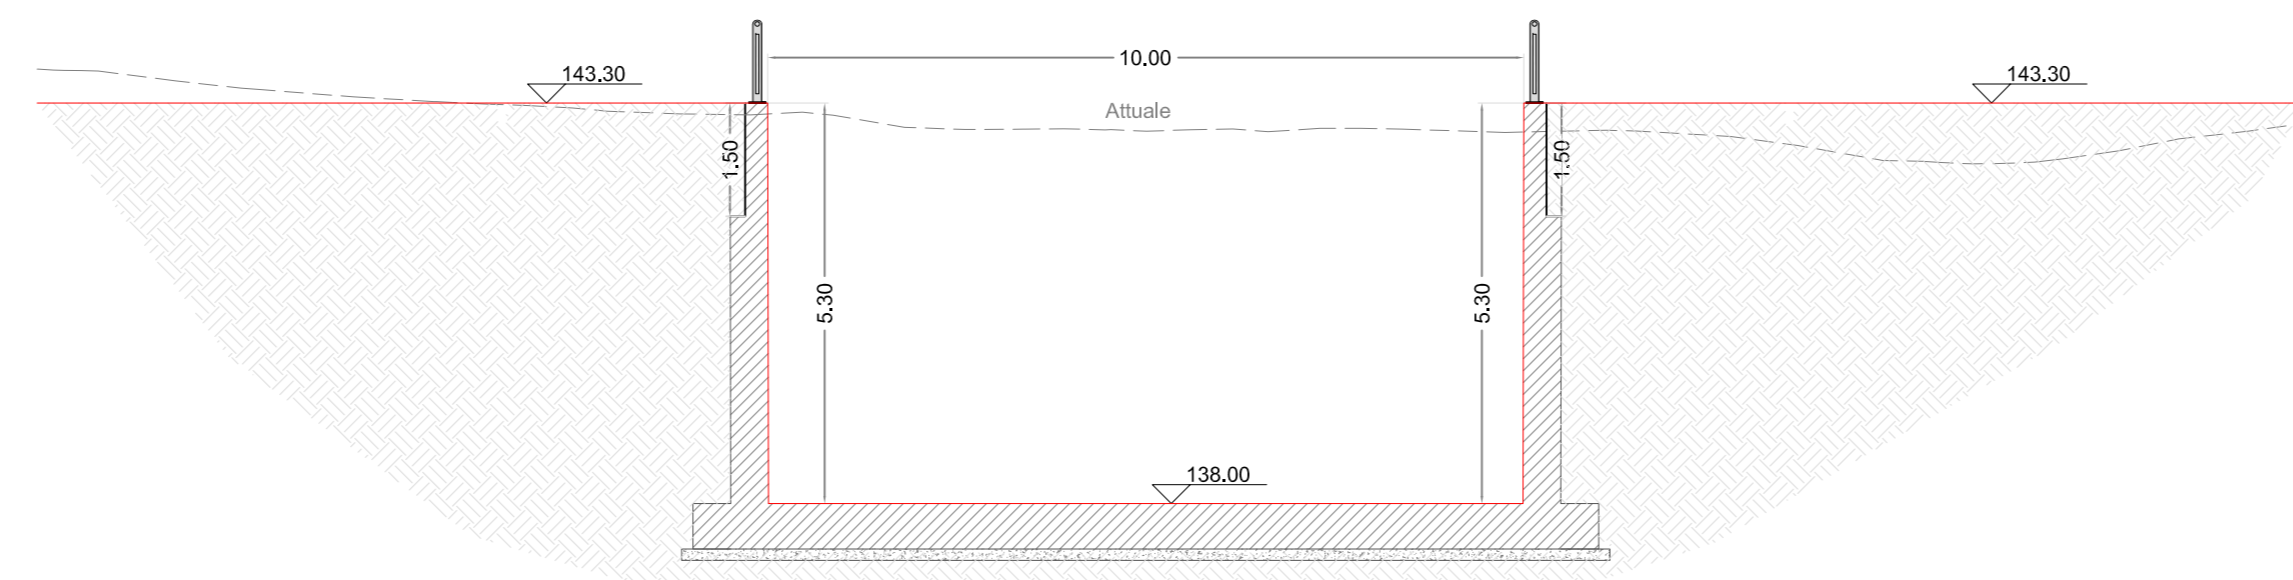


Sezione n. SF003

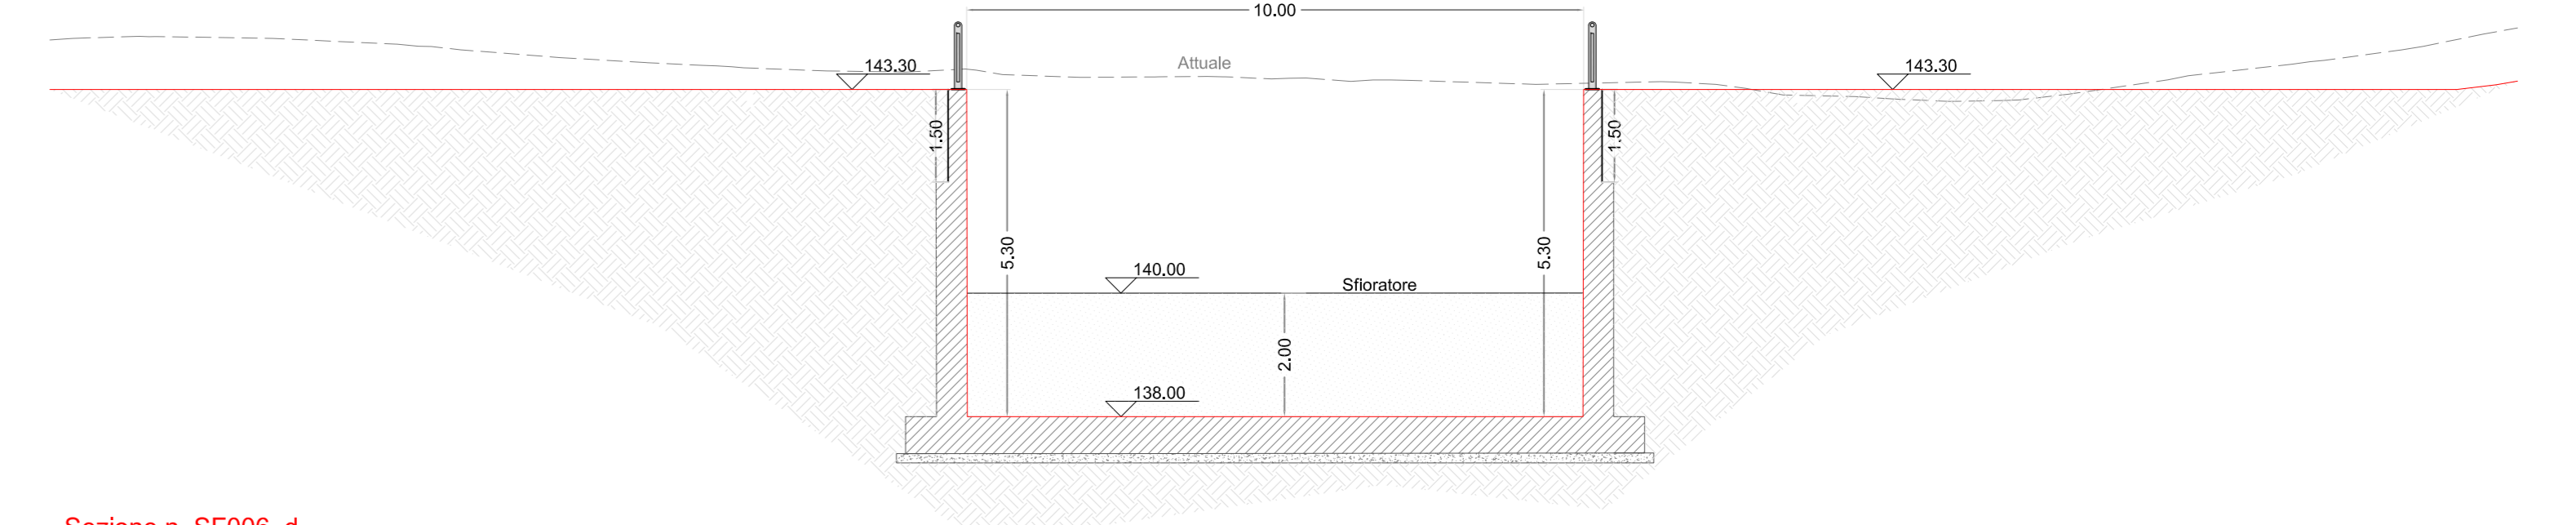


Sezione n. SF004\_a

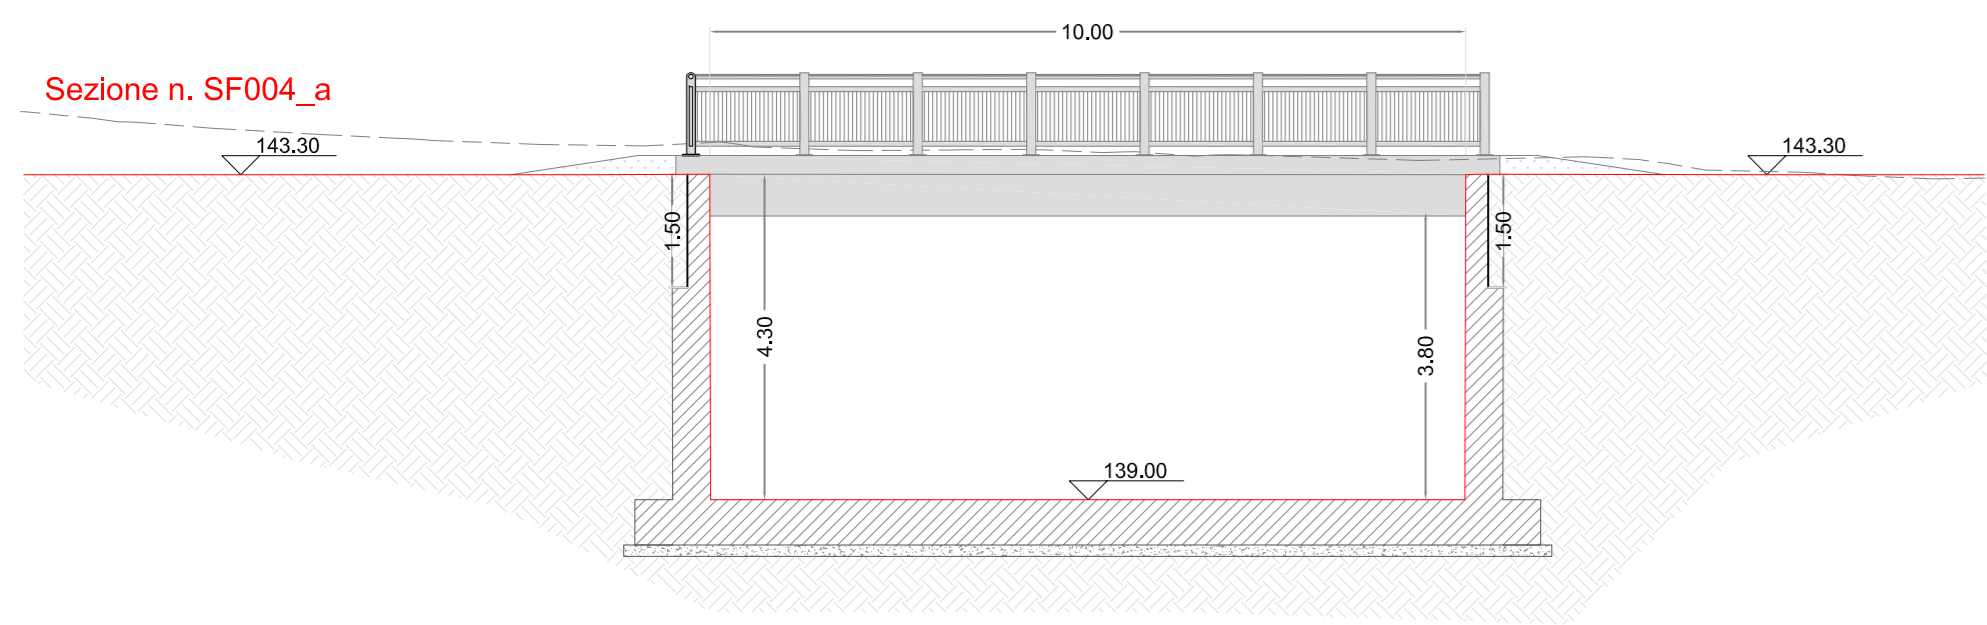


Sezione n. SF005

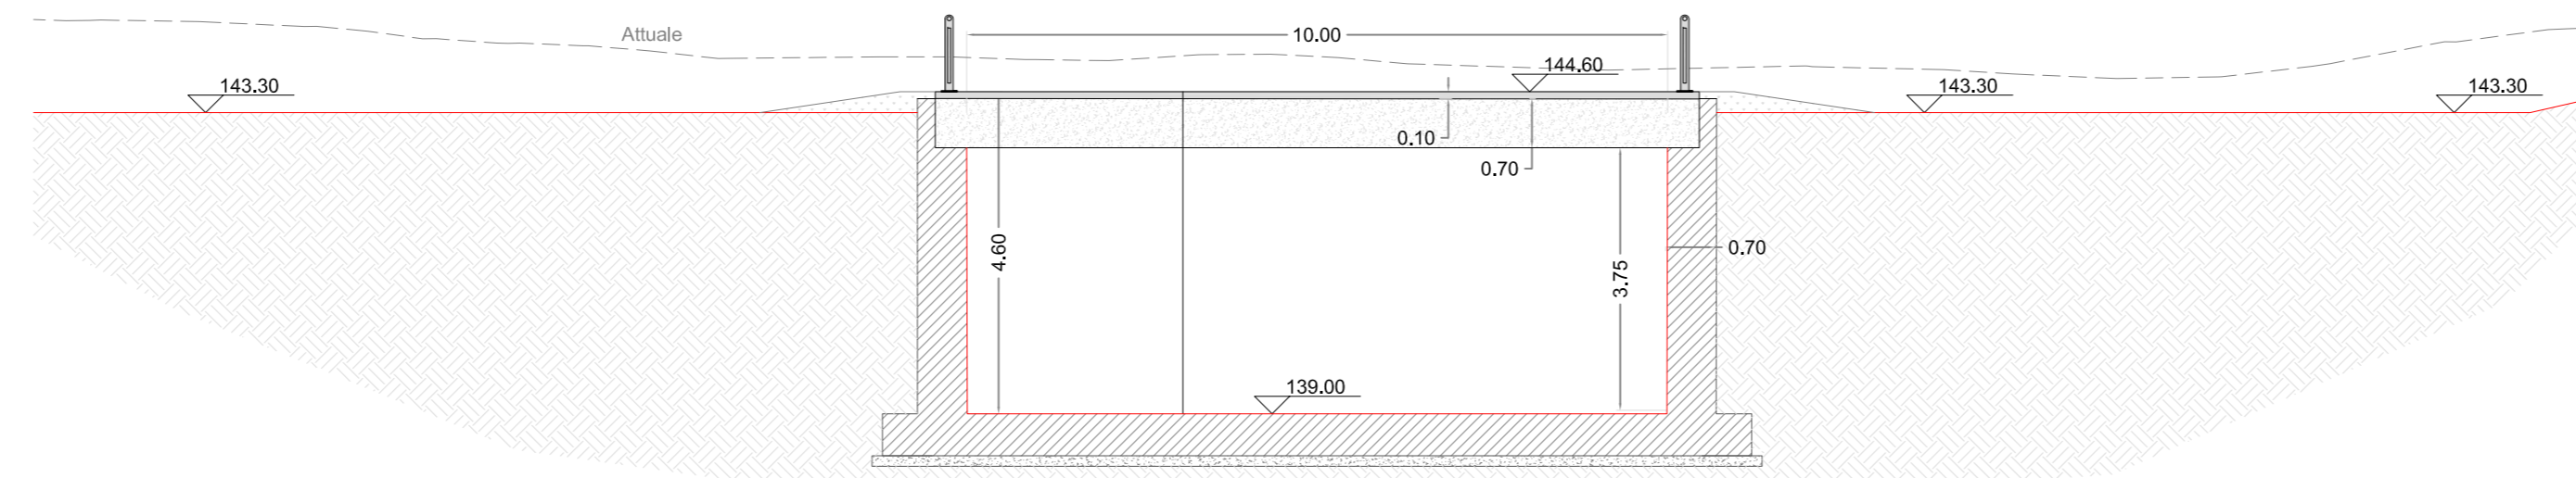


Sezione n. SF006\_d

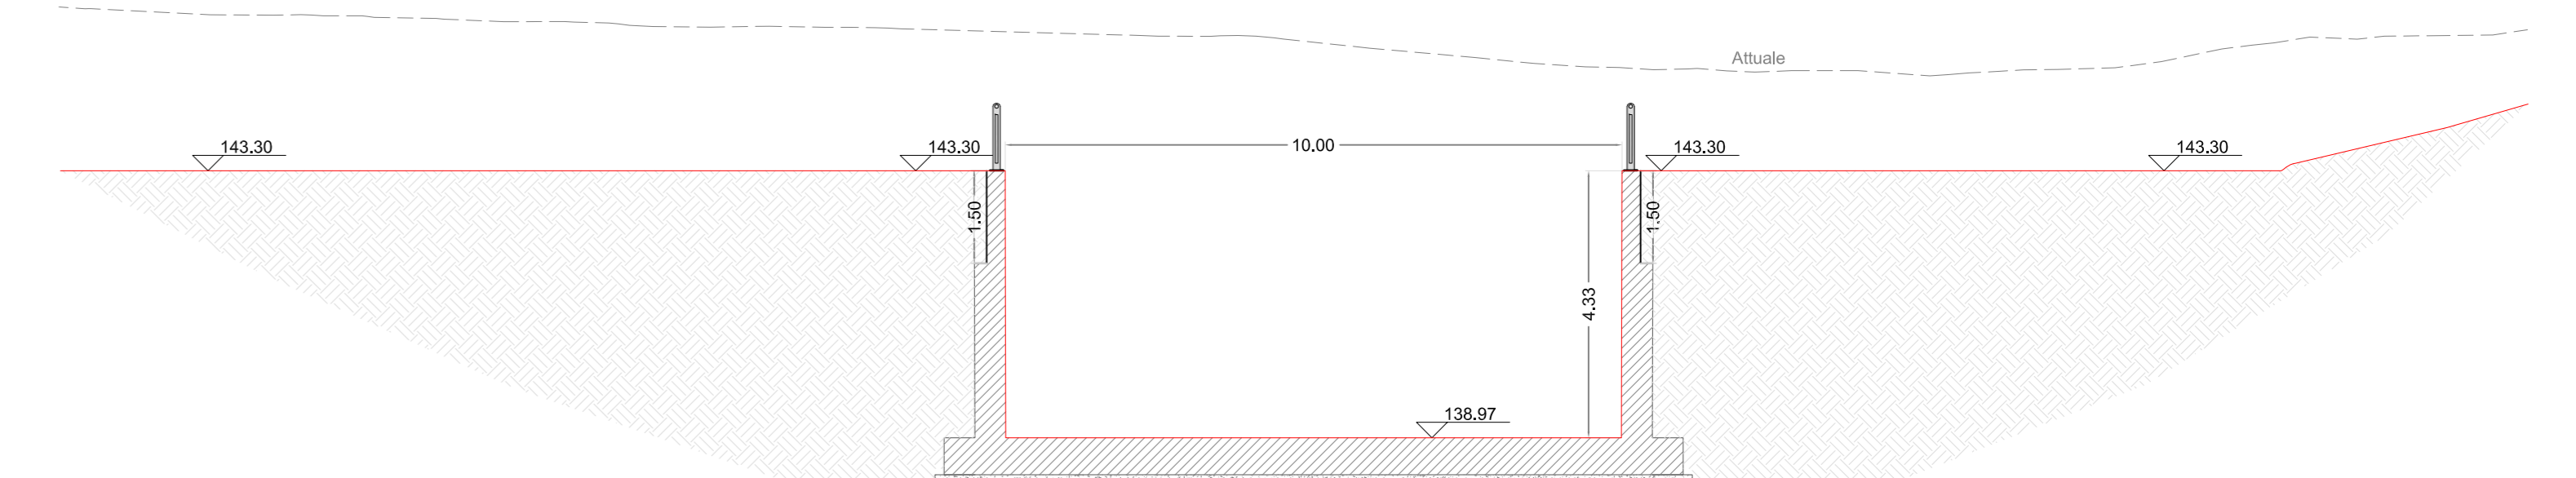


Sezione n. SF007

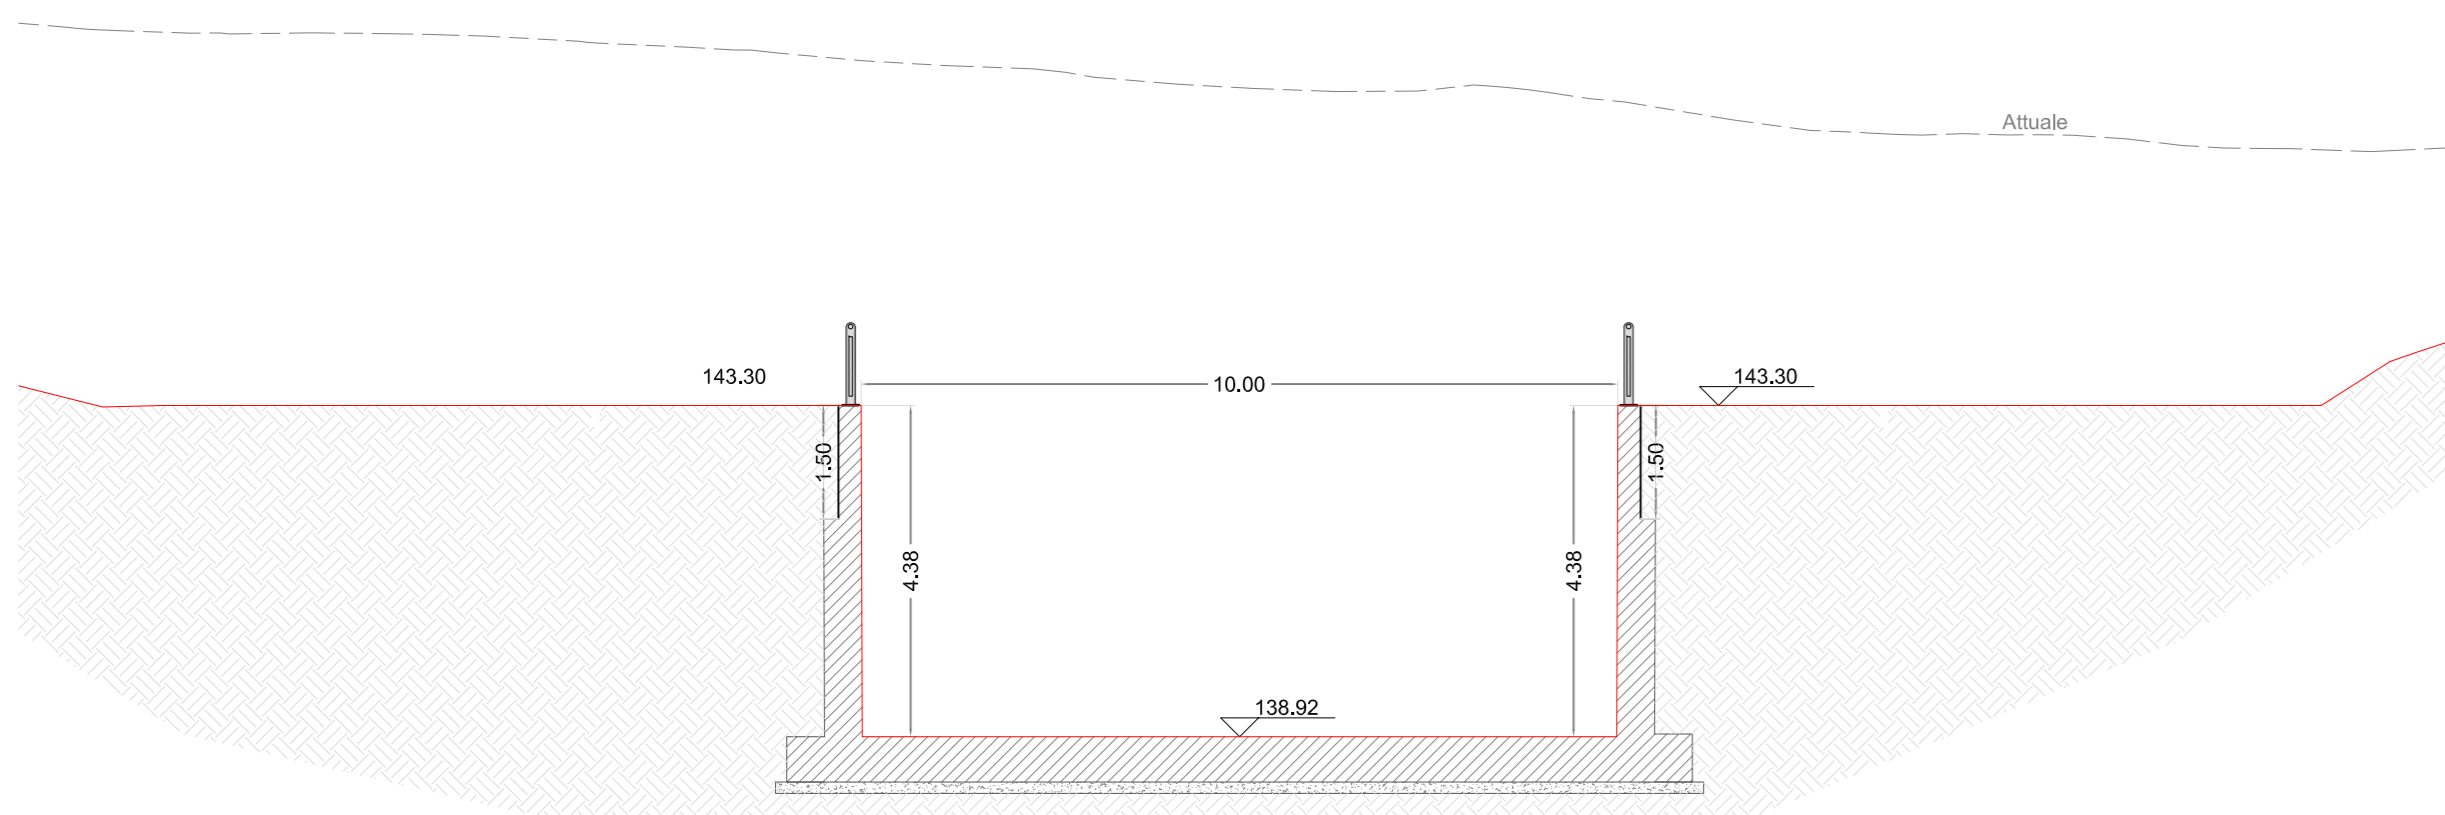


Sezione n. SF008

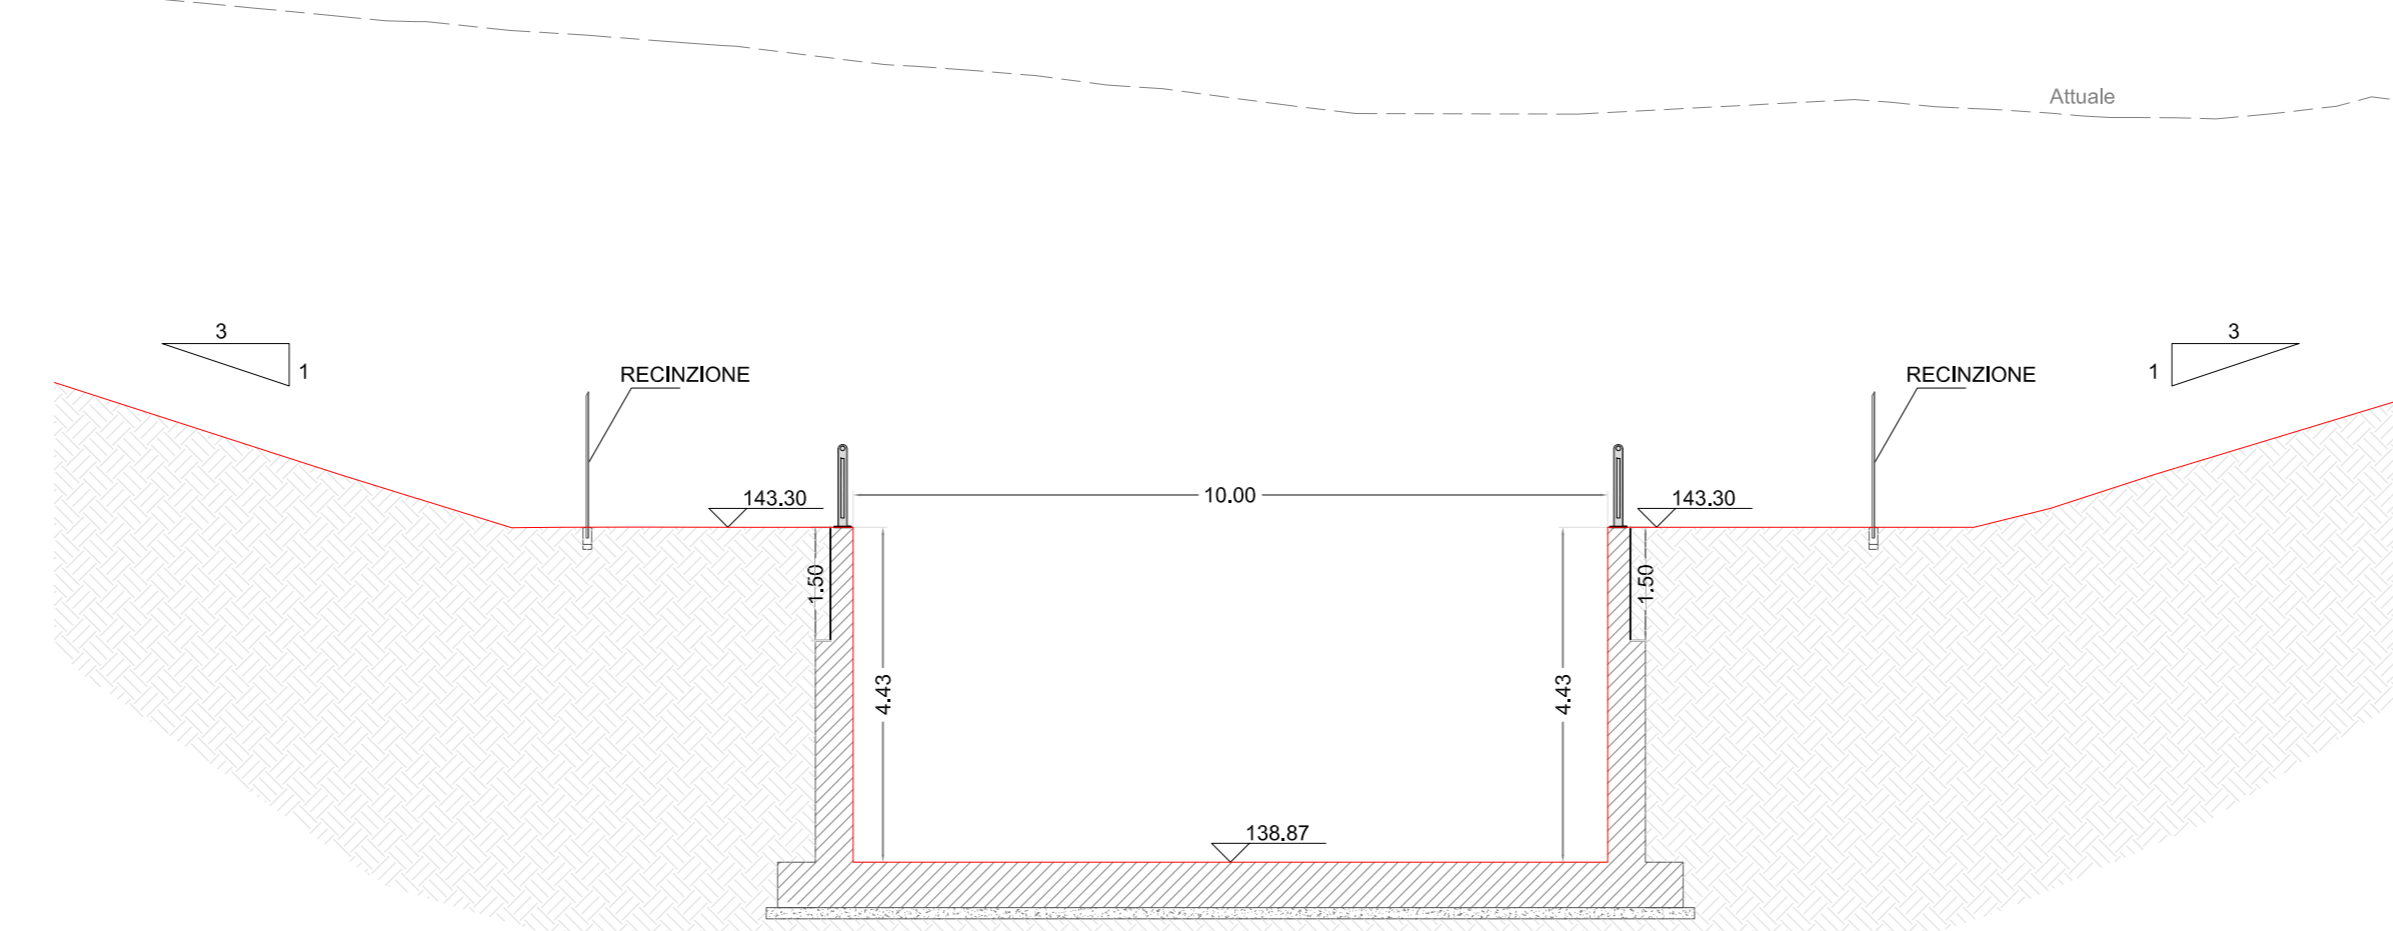


Sezione n. SF009

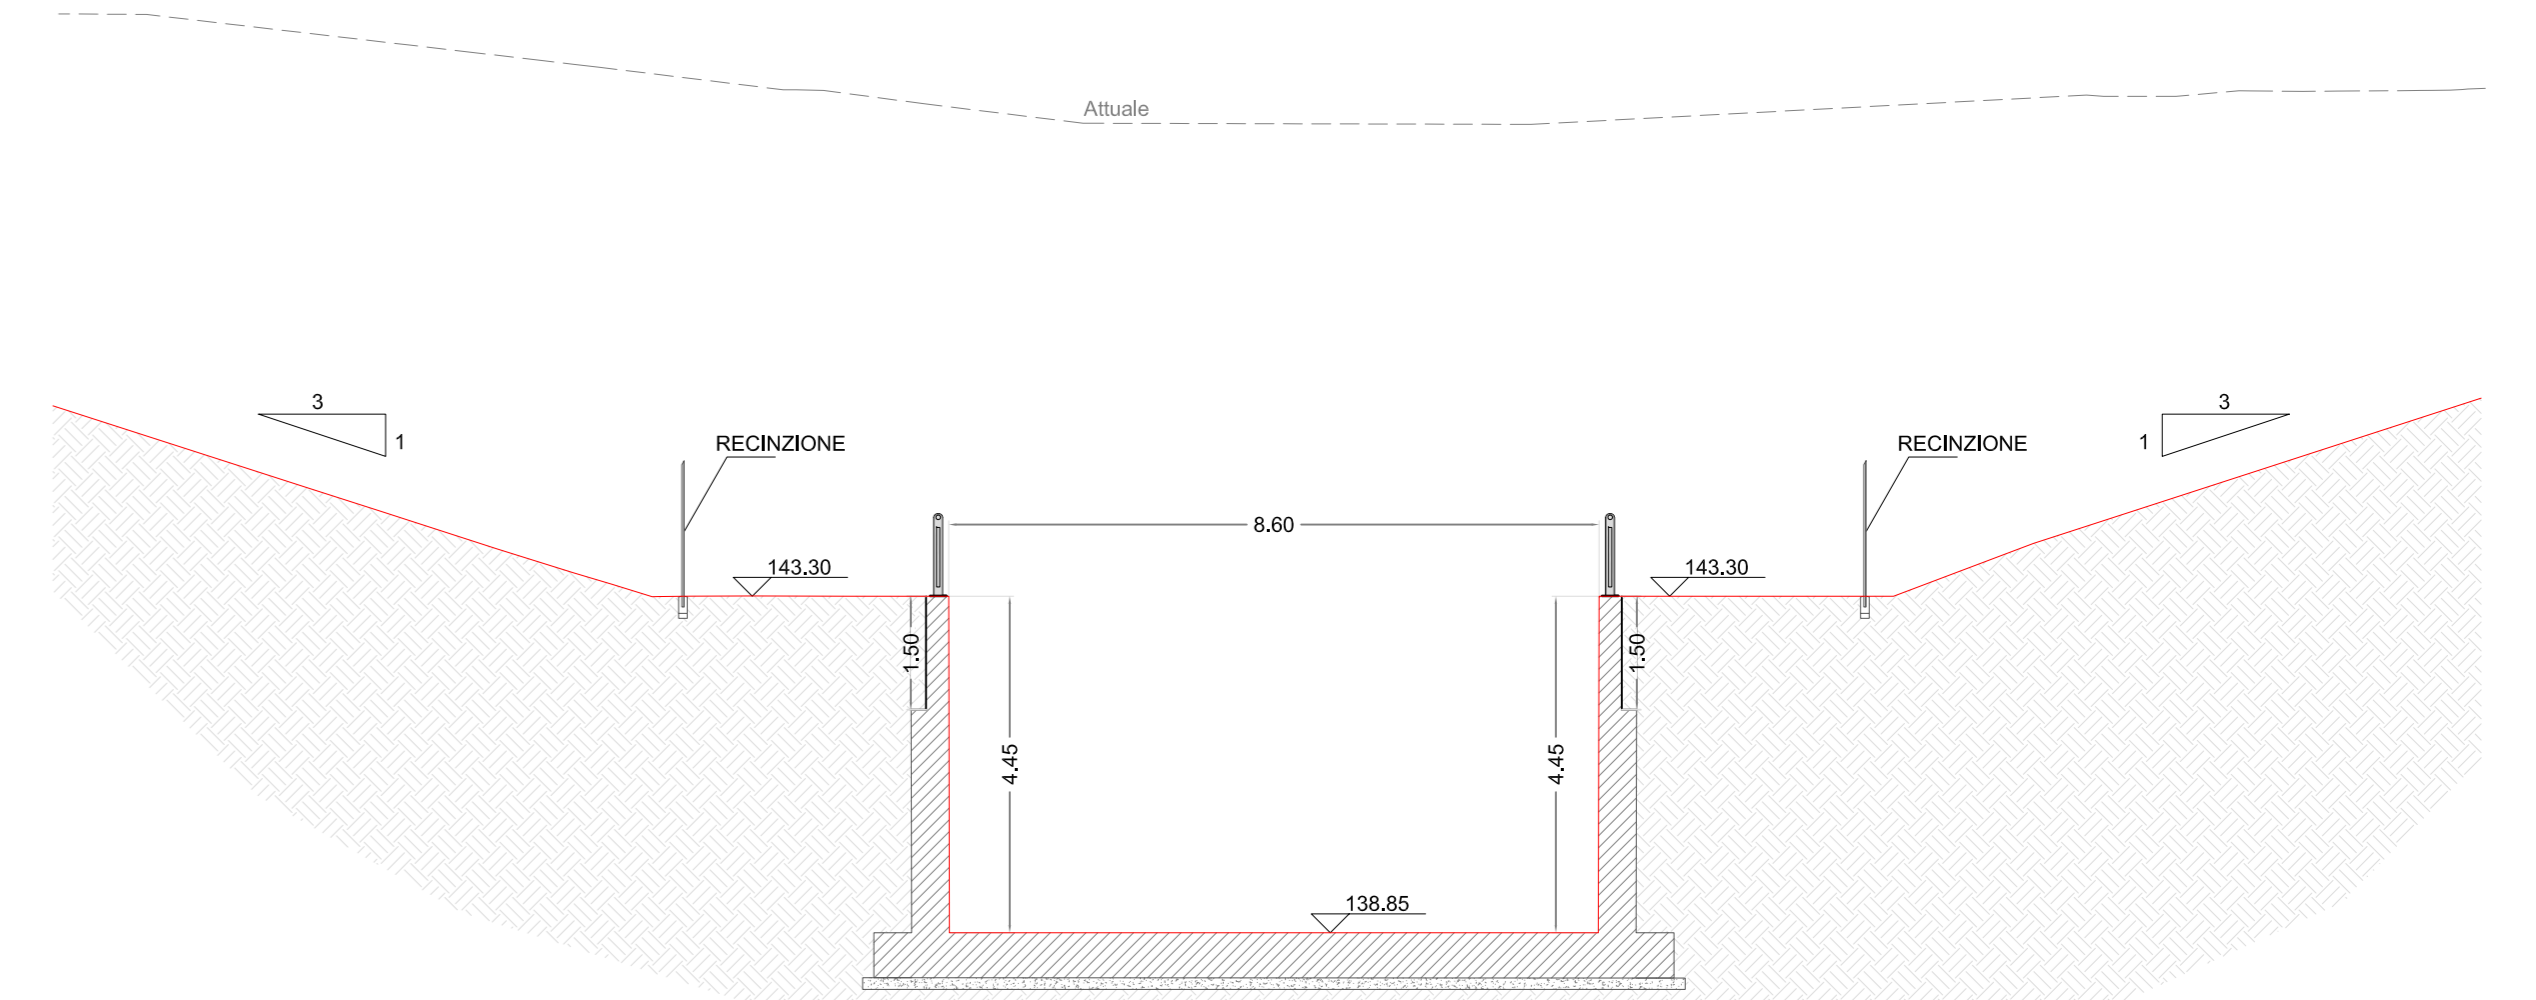


Sezione n. SF010

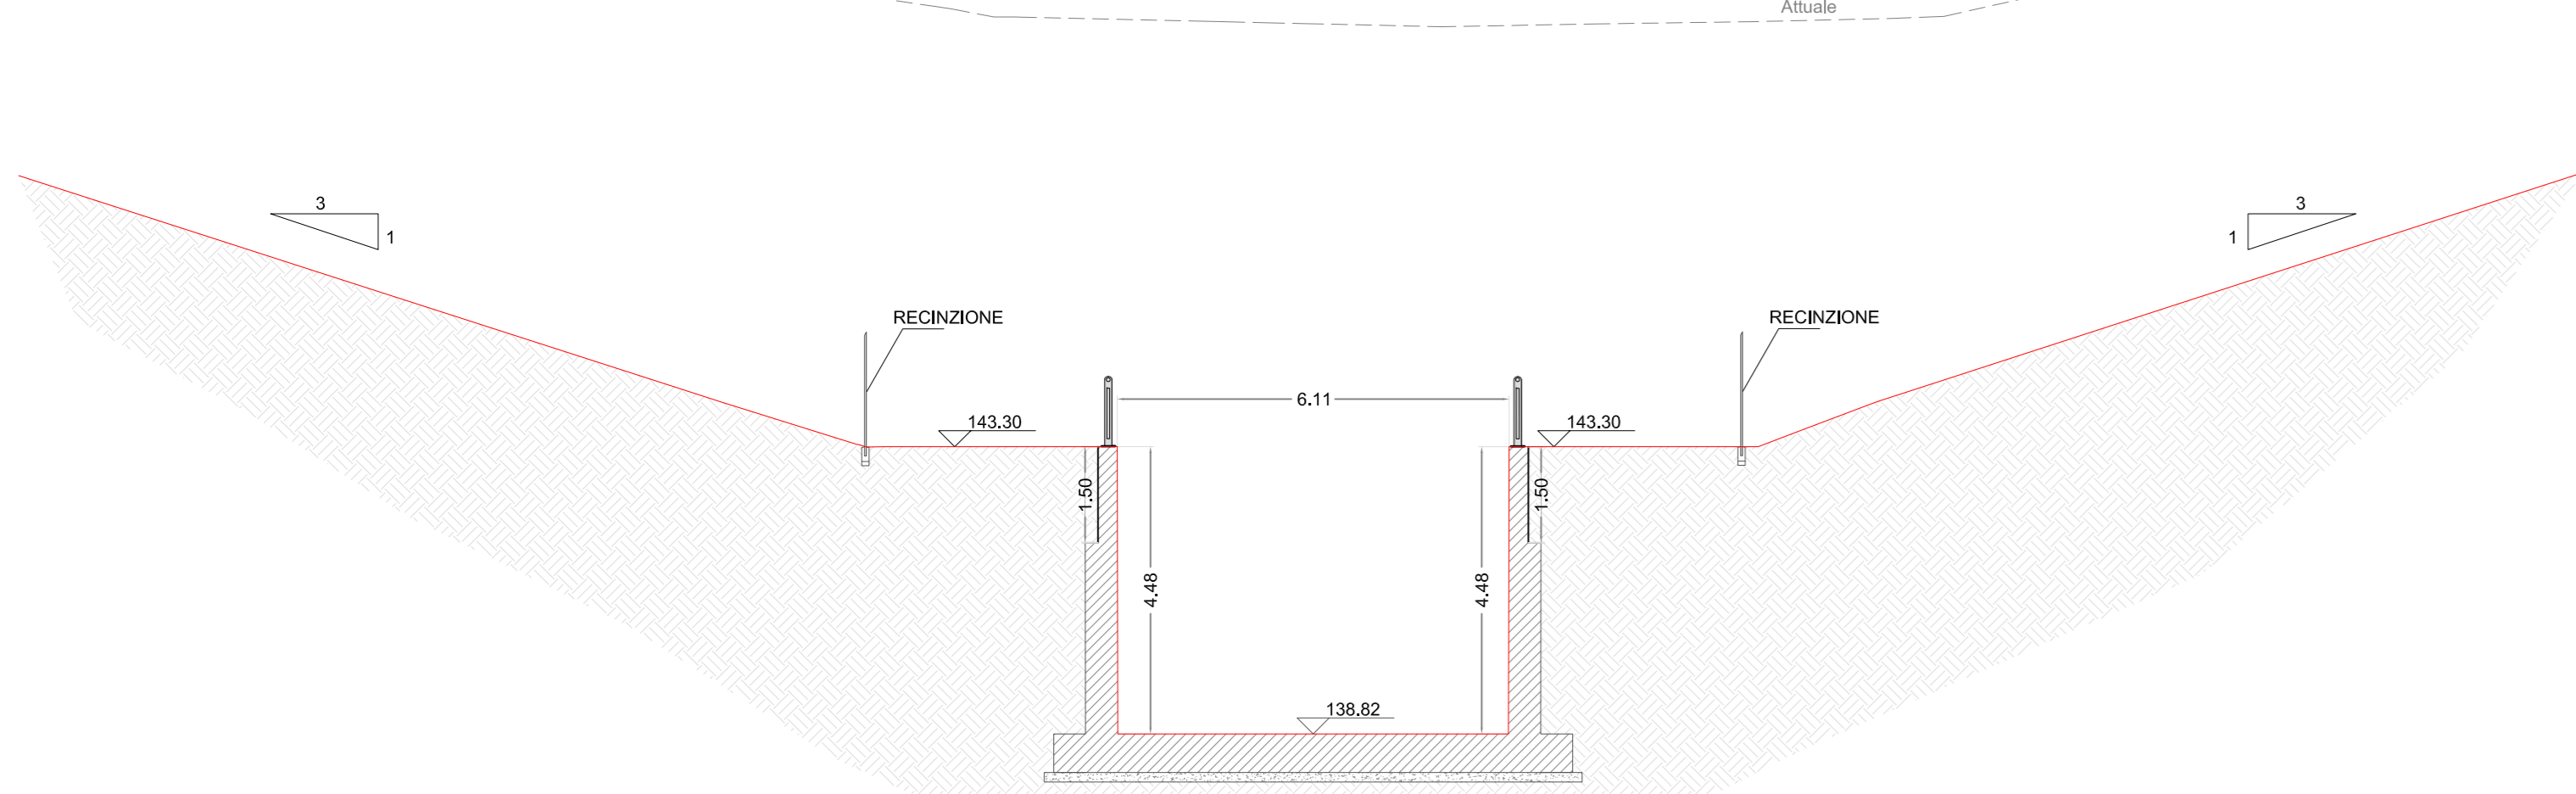


Sezione n. SF011

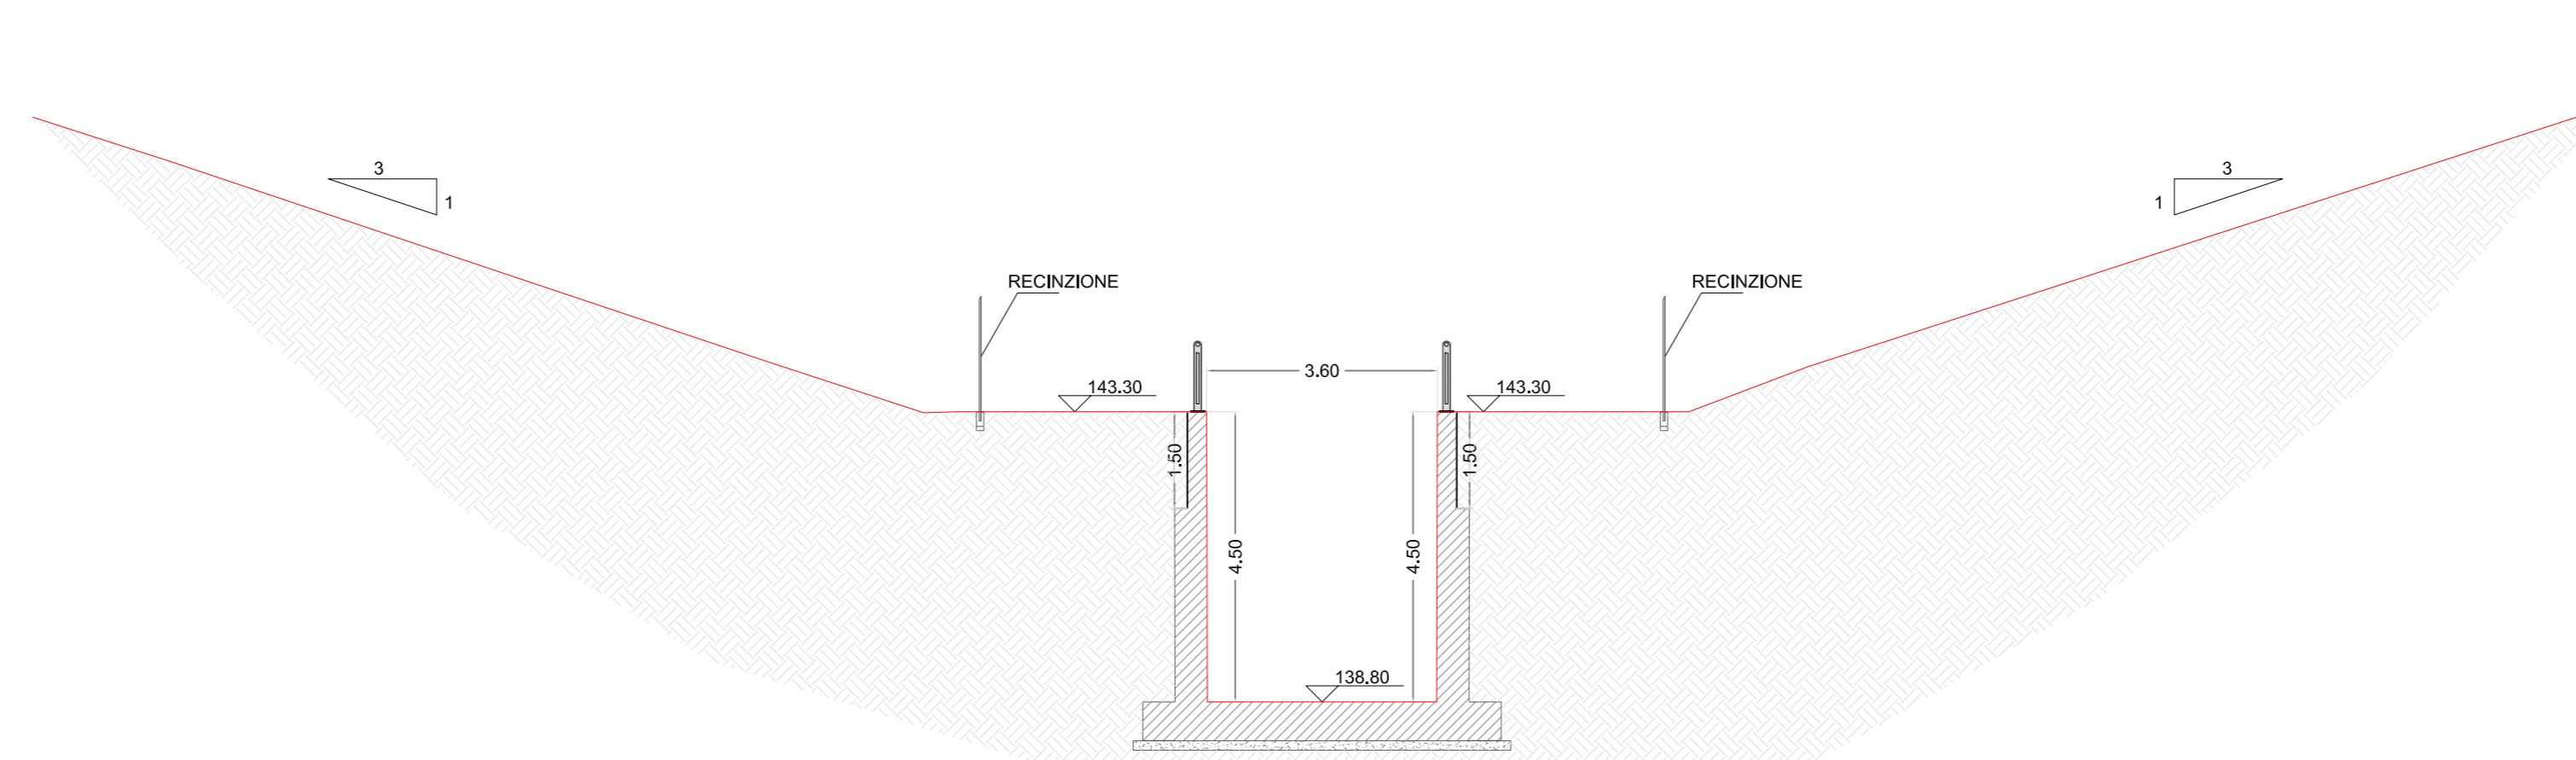


Sezione n. SF012

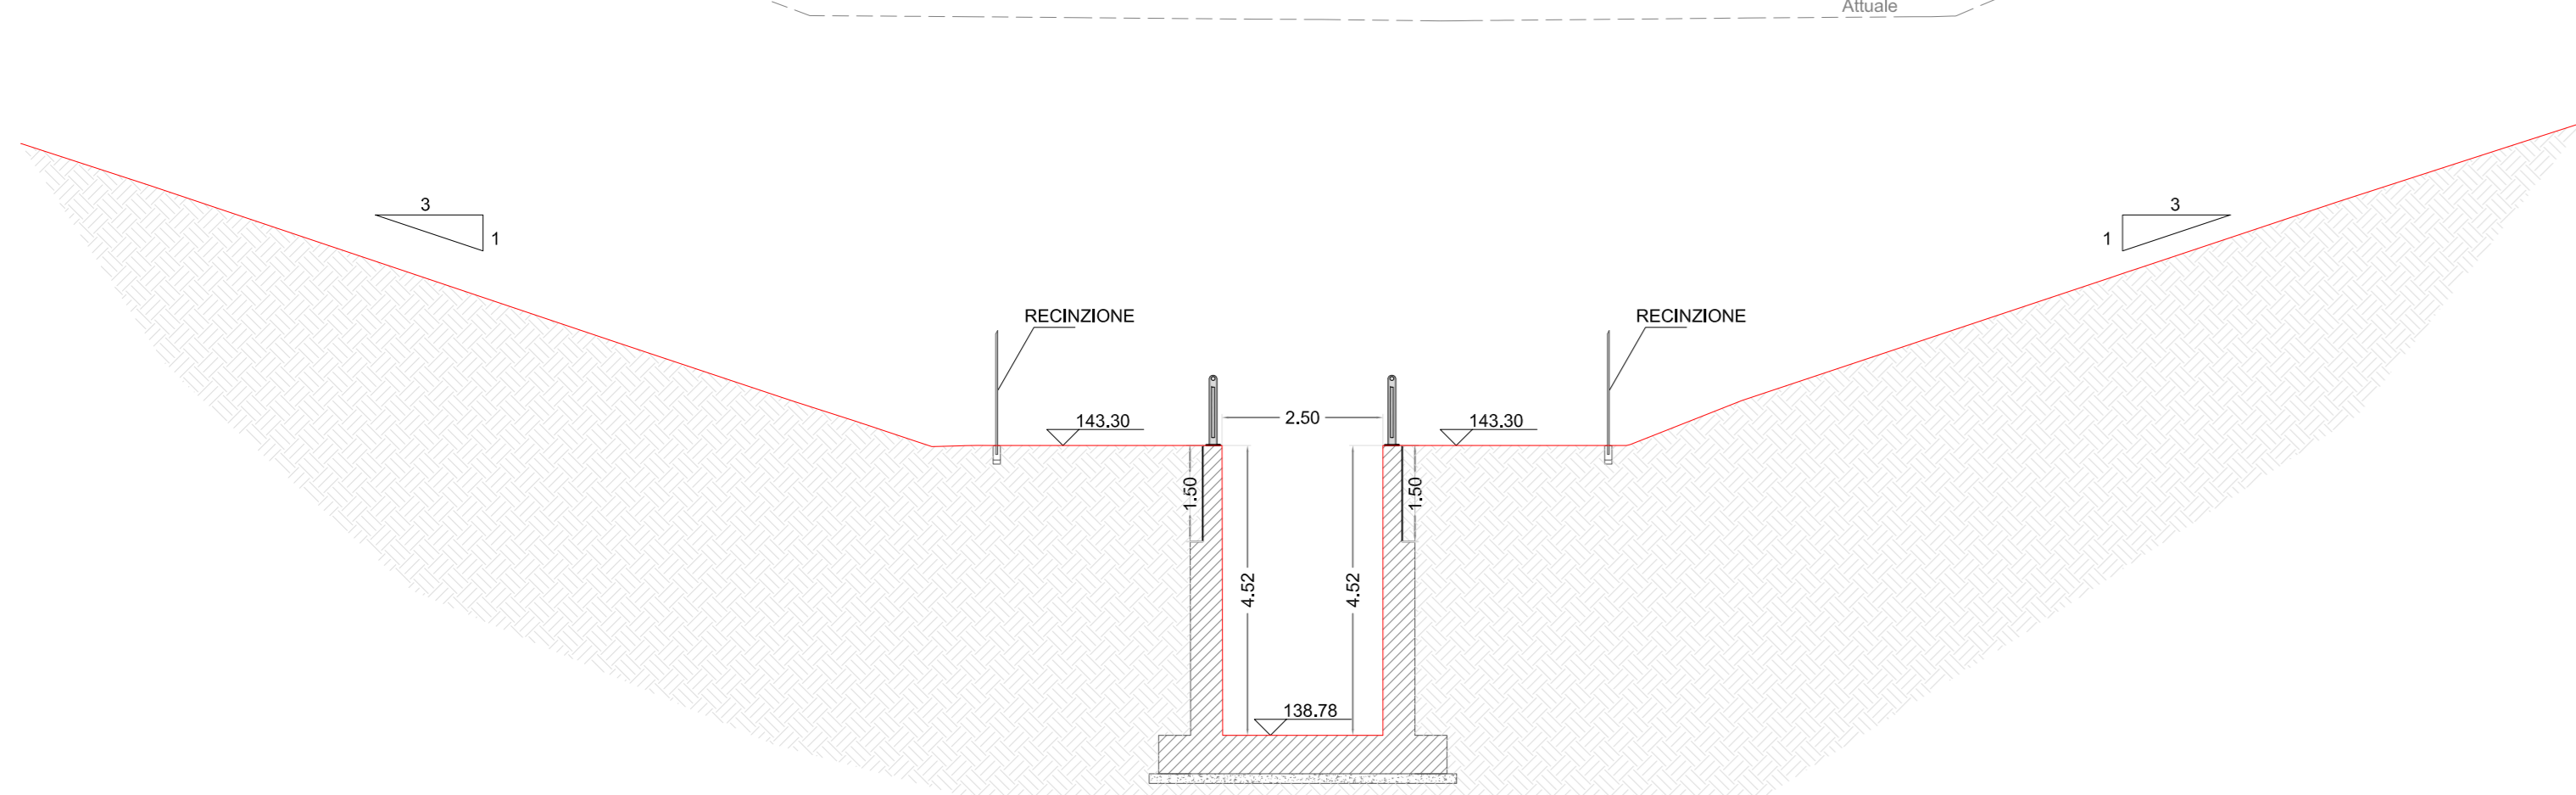


Sezione n. SF013

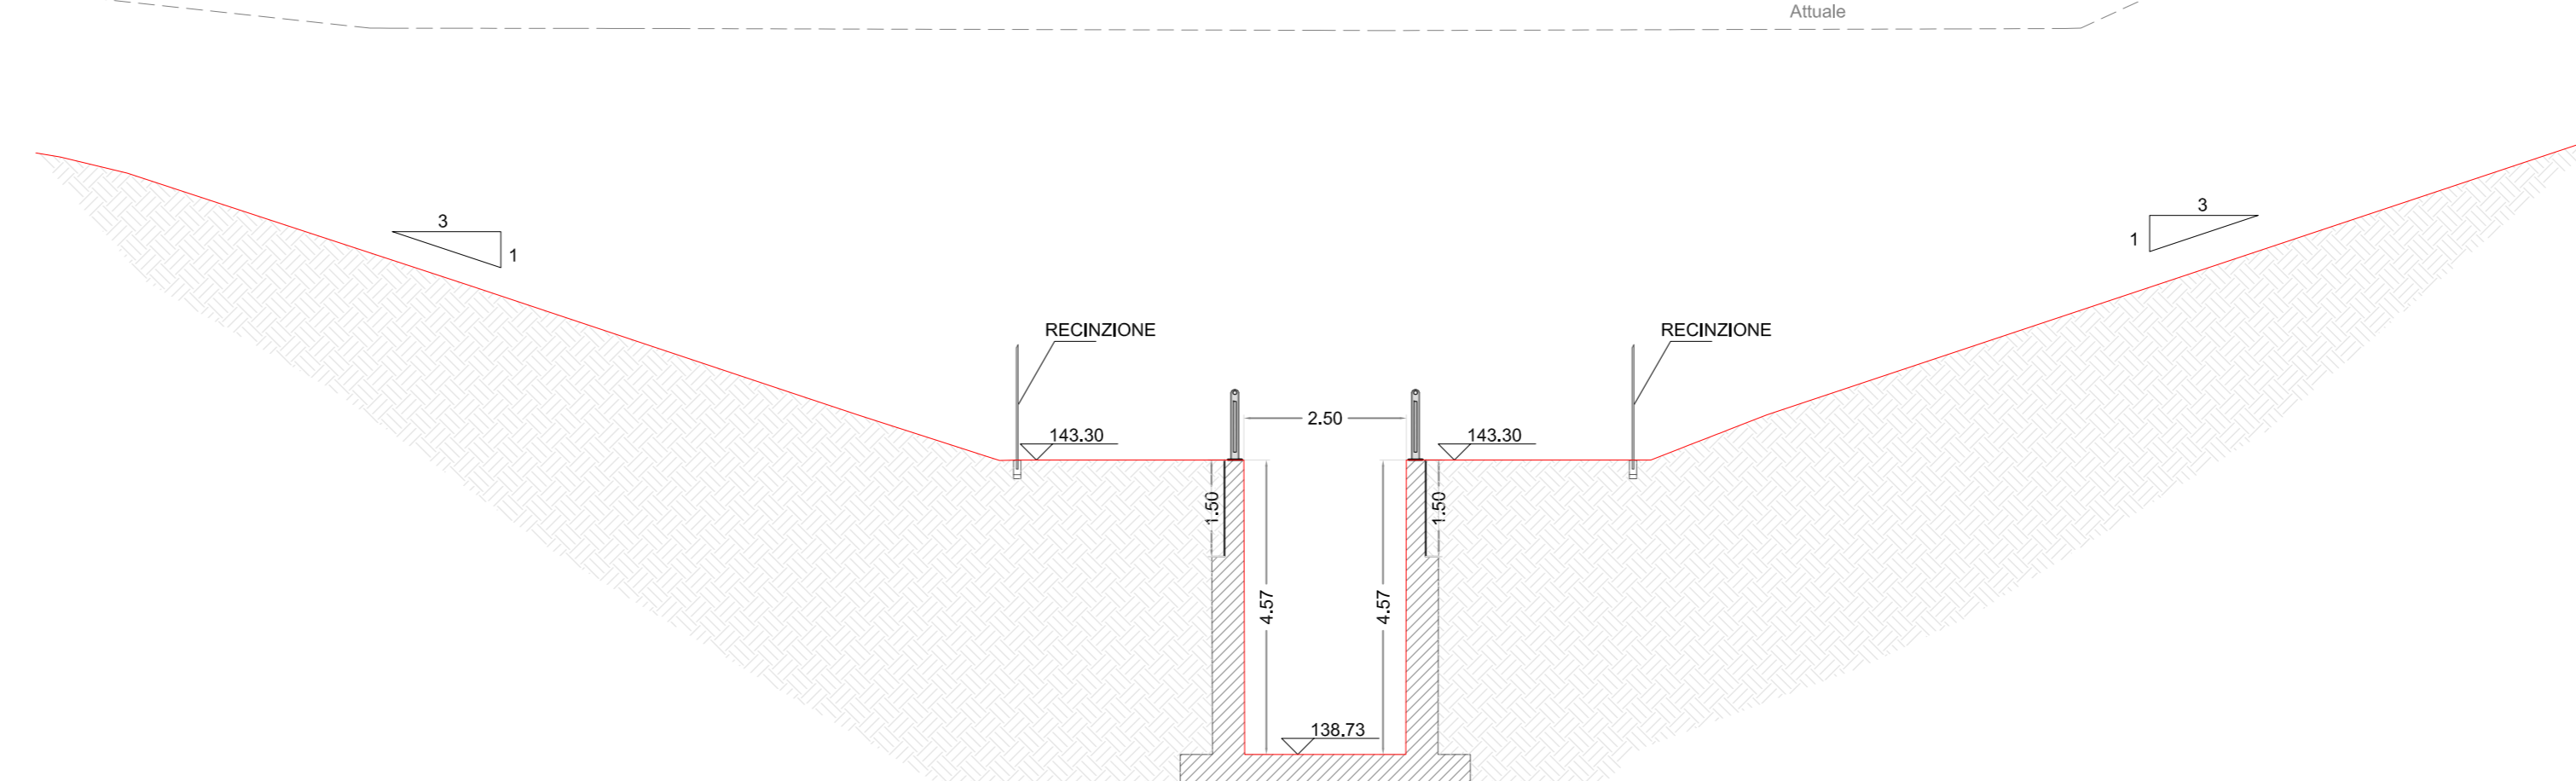

Sezione n. SF014

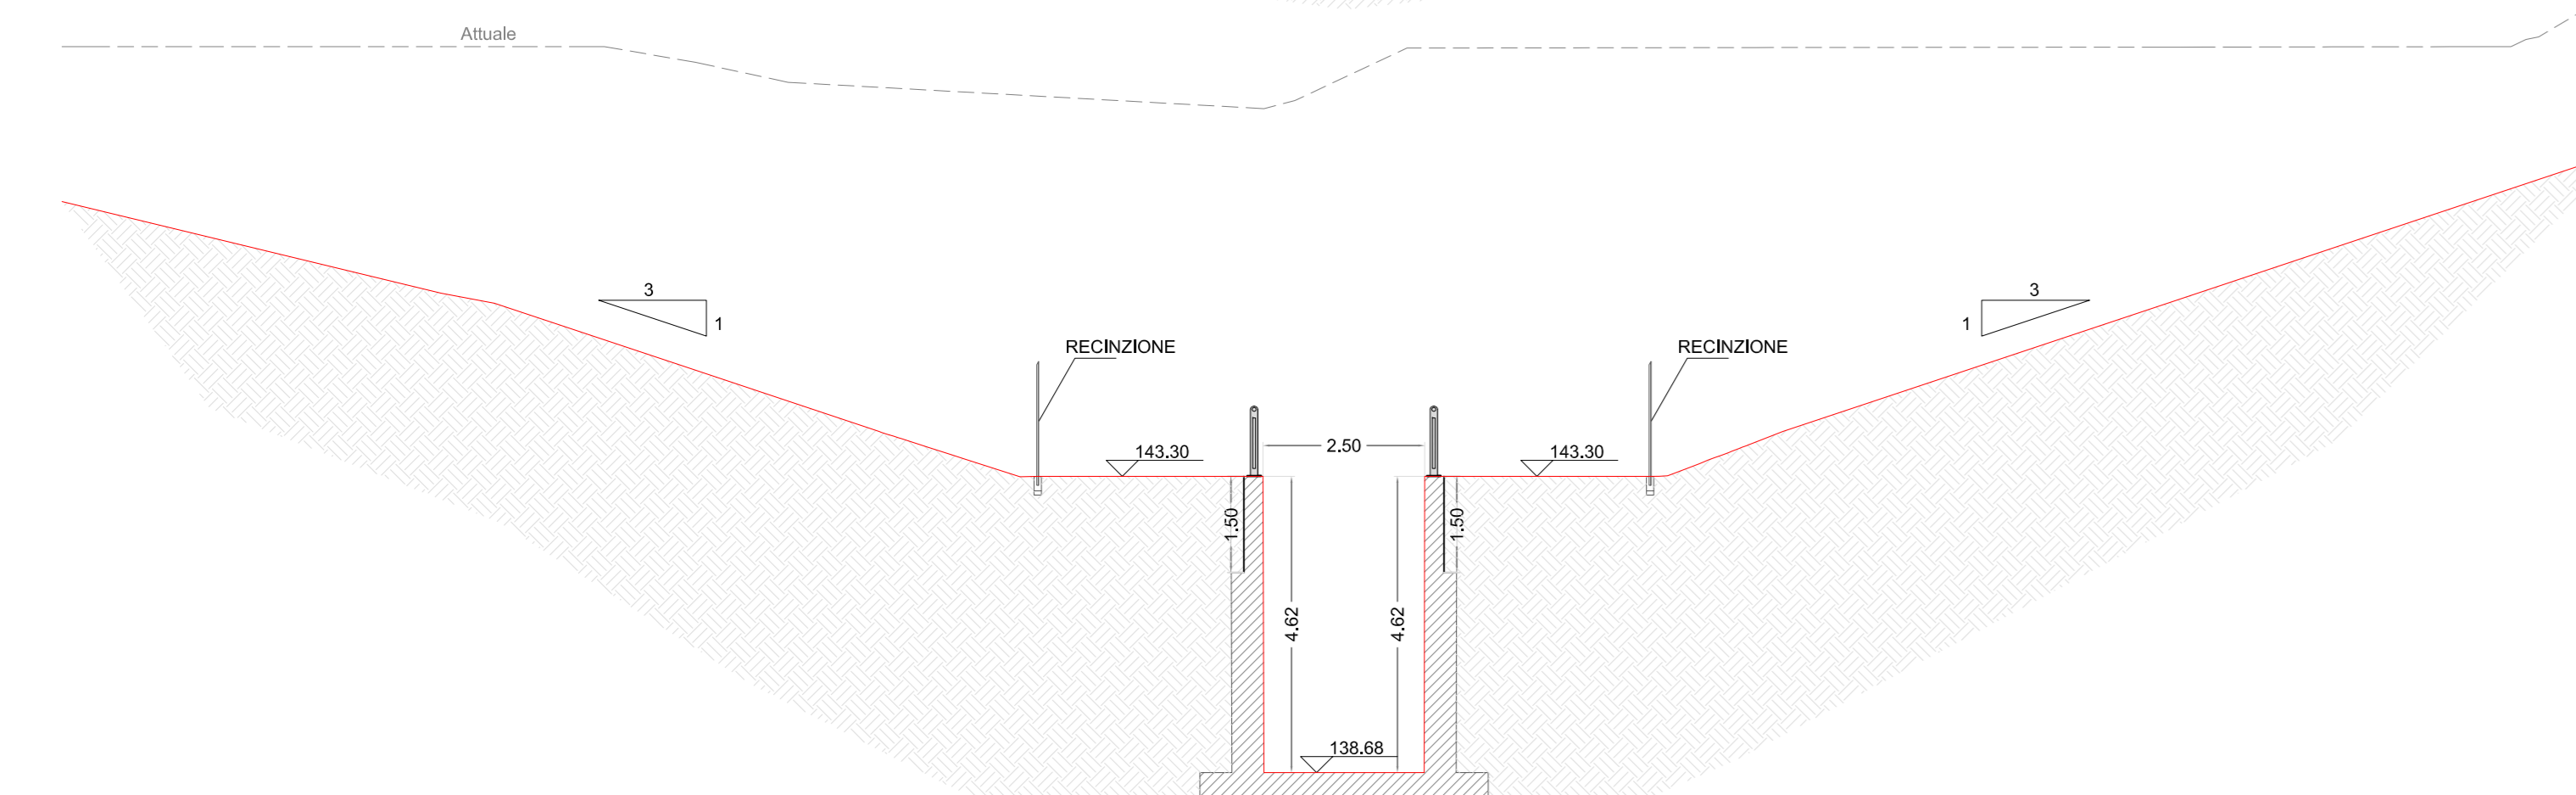

Sezione n. SF015

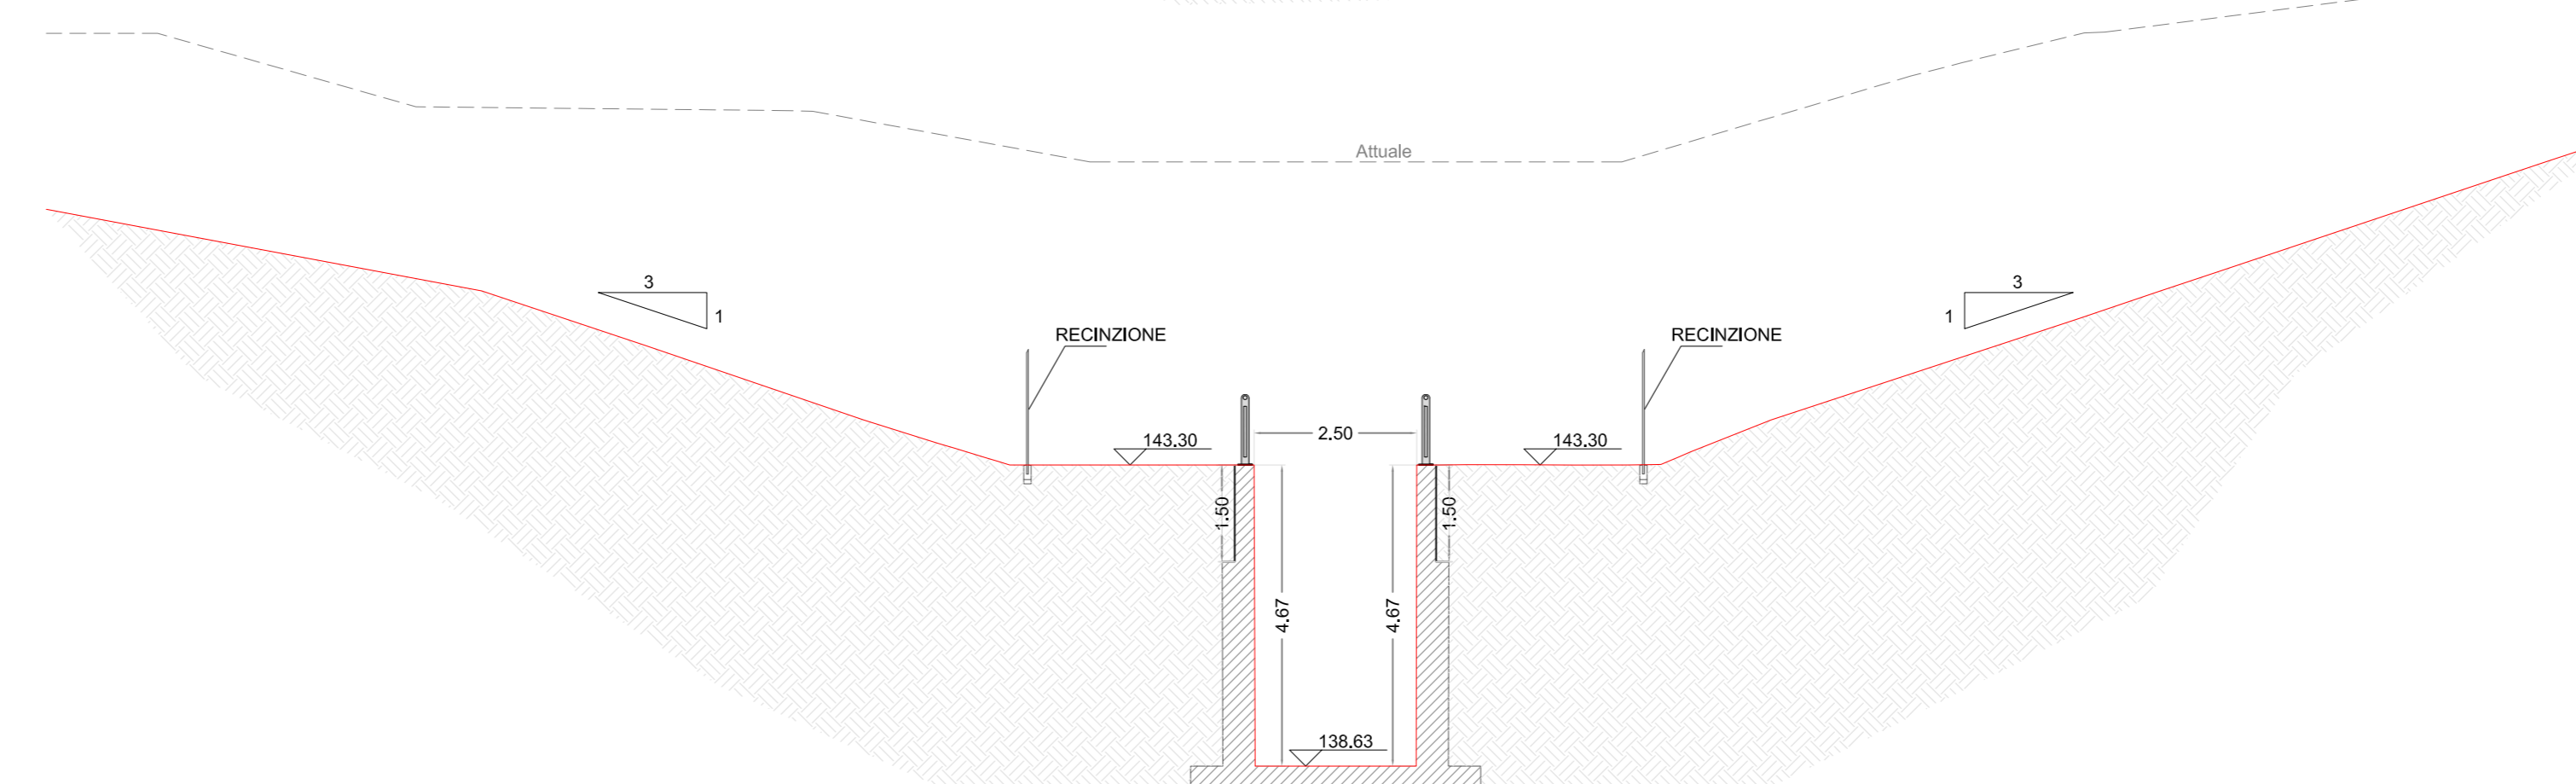

**COMUNE DI PISTOIA**  
Provincia Di Pistoia

**INTERVENTI DI ADEGUAMENTO DELLA DIGA DI GIUDEA A GELLO NEL COMUNE DI PISTOIA (PT)**

**PROGETTO DEFINITIVO**

Tavola <b>EG23a</b>	Nome Elaborato: <b>SEZIONI SCOLMATORE</b> Stato di Progetto	Scala: 1 : 100
Data: 09/10/2020		
SITO: INGEGNERIE TOSCANE Sede Firenze Via de' Sanctis, 49 Cod. Fiscale e P.I. 06111950488		
PROGETTAZIONE: PROGETTISTA - PROJECT MANAGER ING. GIULIO SIMONELLI 1978/1979	COLLABORATORI: DOTT. GEOL. CARLO FERRI GEOM. MATTEO MASCI	
GEOLOGO: ESPROPRI: ING. DAVID SETTESOLDI ING. GIOVANNI CANIATA	DOTT. GEOL. FILIPPO LANDINI GEOM. ANDREA PATRIARCHI	
CONSULENTI TECNICI: WEST Systems tree	COMMESSA I.T.: ING. TPA/PD/PBA/CC/SP RESPONSABILE COMMITTENTE: ING. CRISTIANO AGOSTINI	
DIRETTORE TECNICO INGEGNERIE TOSCANE: ING. ANDREA DE CATERINI		RESPONSABILE DEL PROCEDIMENTO: ING. LEONARDO ROSSI

Rev.	Data	Descrizione / Motivo della revisione	Redatto	Controllato / Approvato
01	09/10/2020	Seconda Emersione	NGE	SIBILLE
02	27/10/2020	Prima Emersione	NGE	SEBASTI

Progetto creato: 14/09/2020 10:00:00