




Sezione n. TAZ002

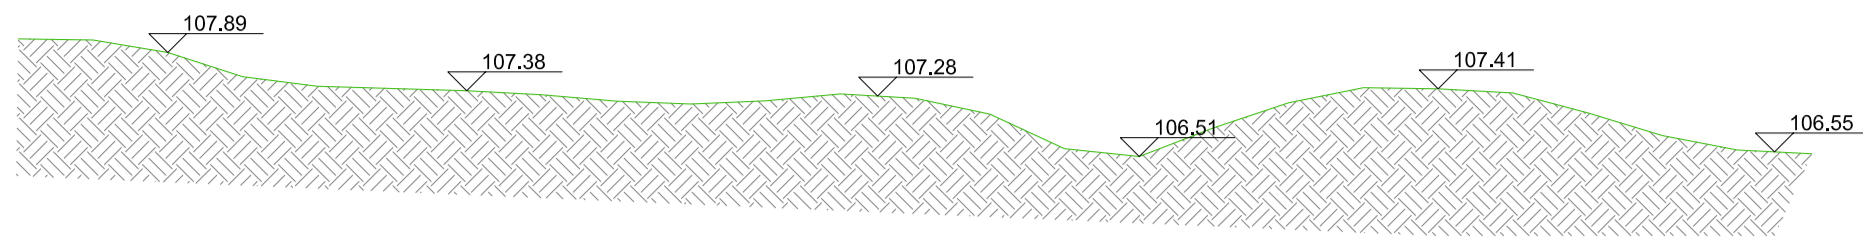


Sezione n. TAZ003\_b

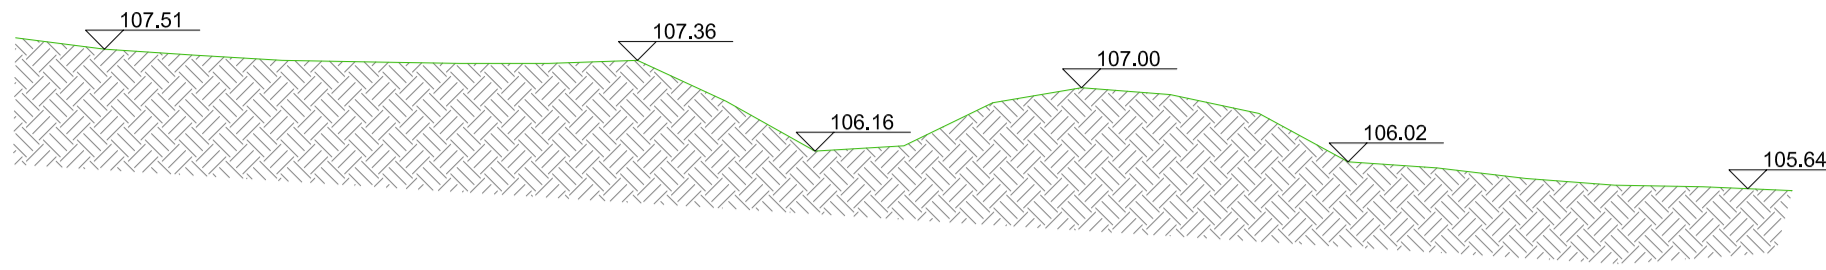


Sezione n. TAZ003\_d

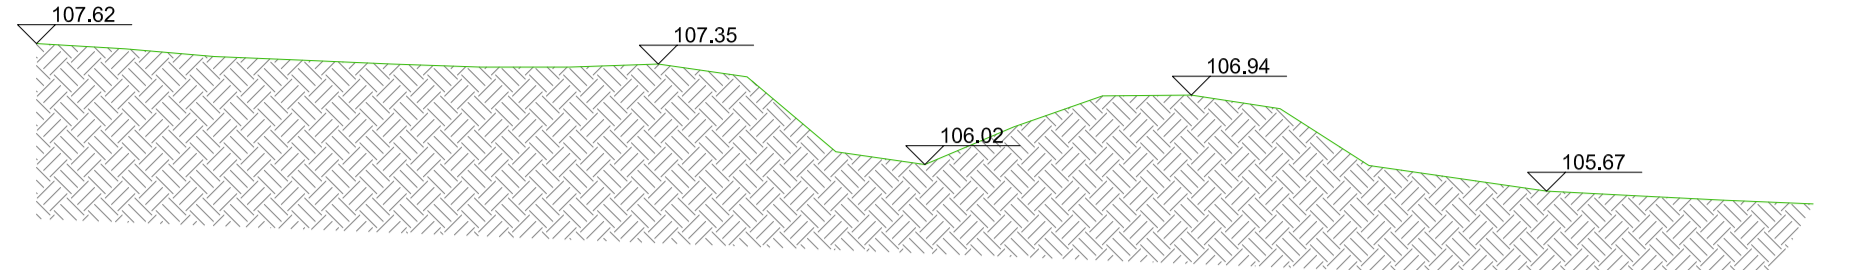


Sezione n. TAZ004

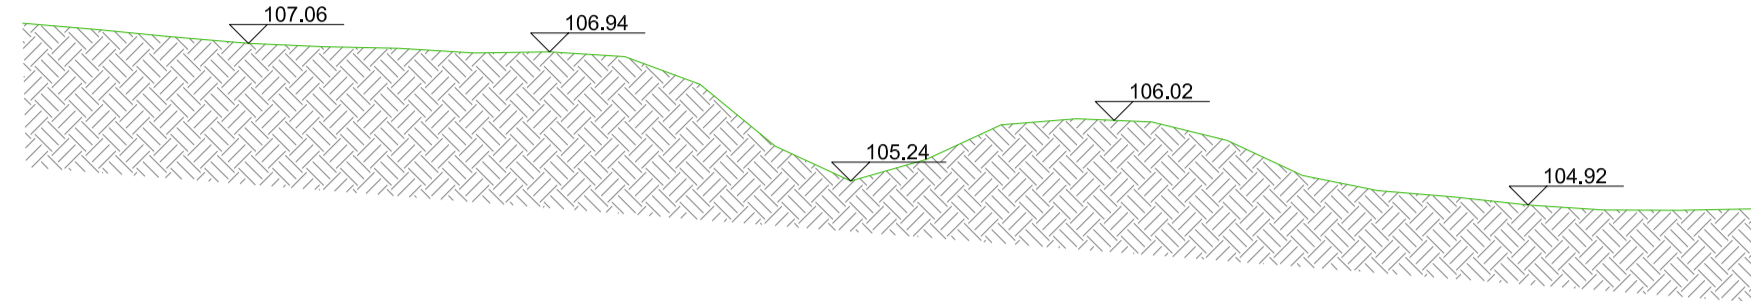


Sezione n. TAZ005

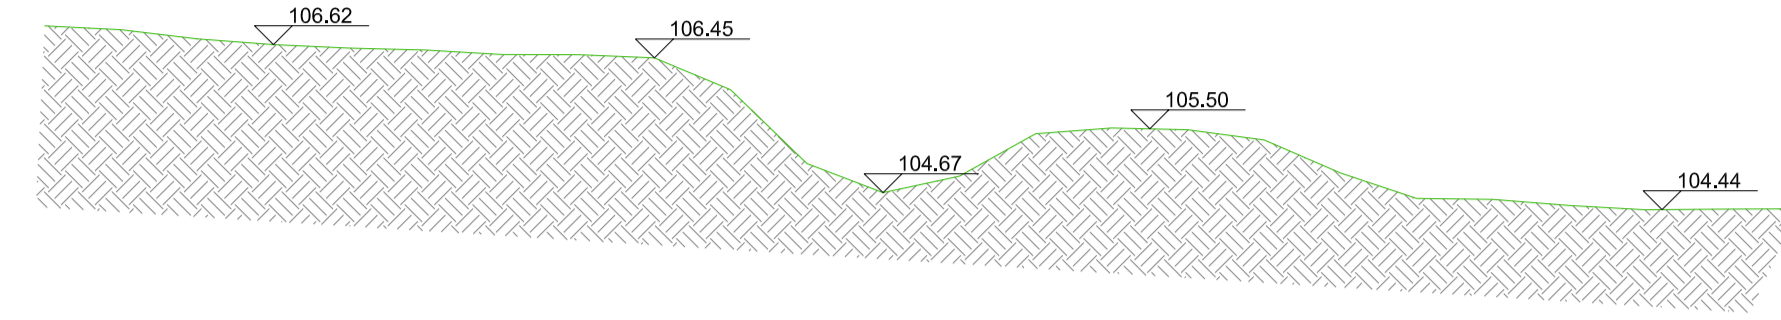


Sezione n. TAZ005\_b

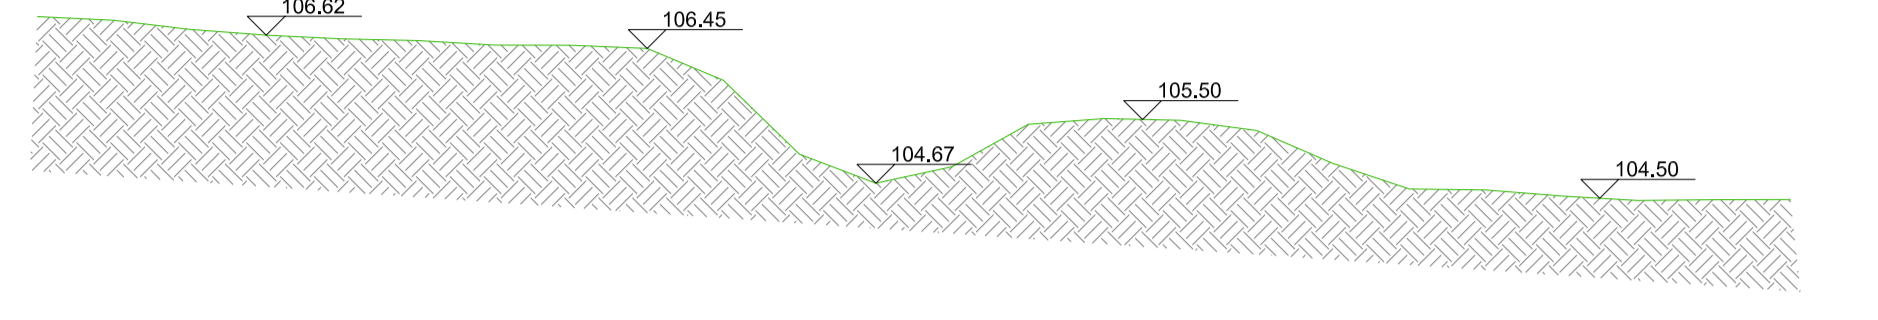


Sezione n. TAZ006

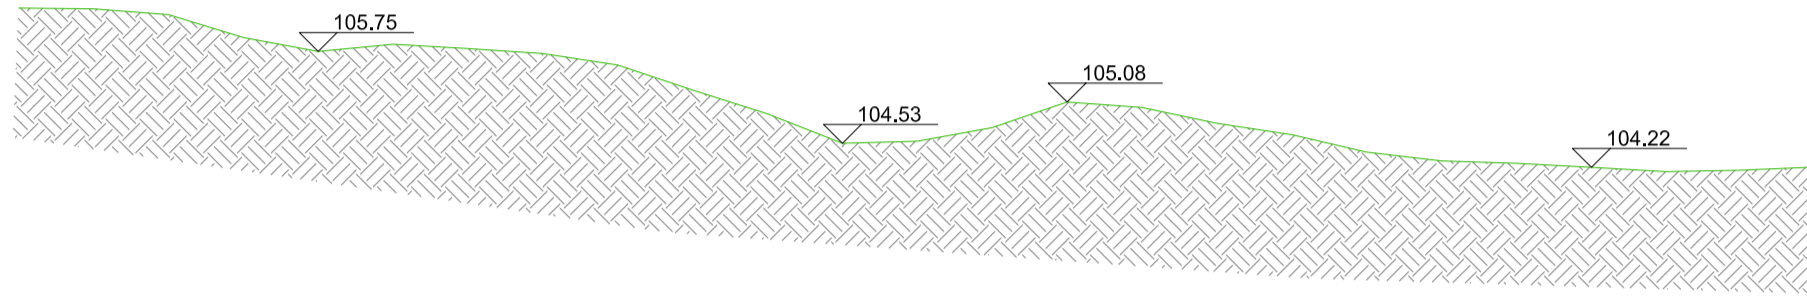


Sezione n. TAZ007

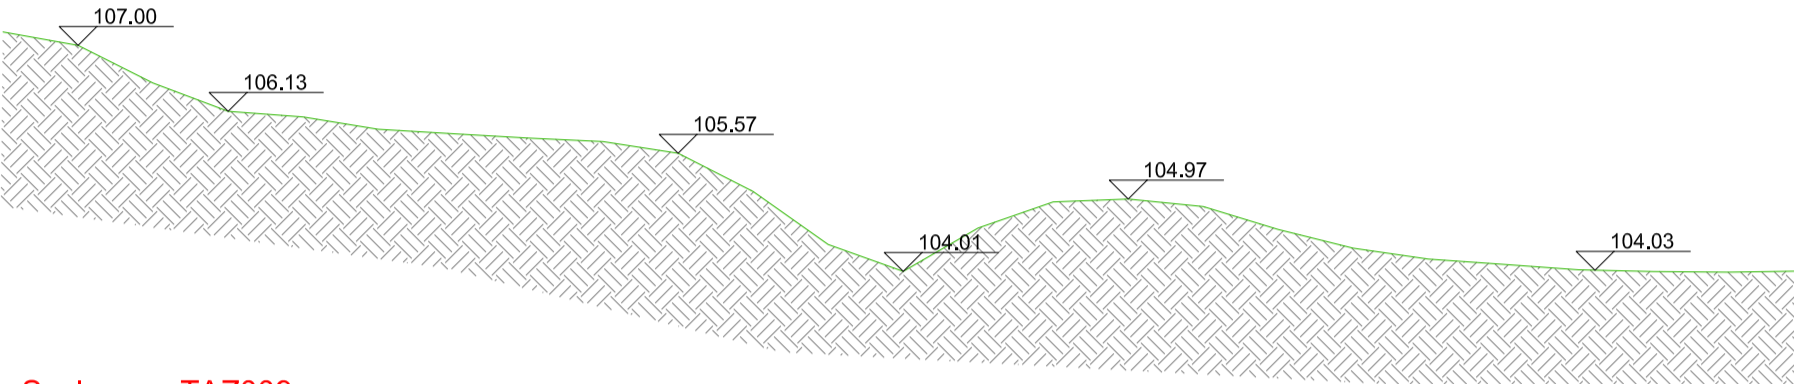


Sezione n. TAZ008

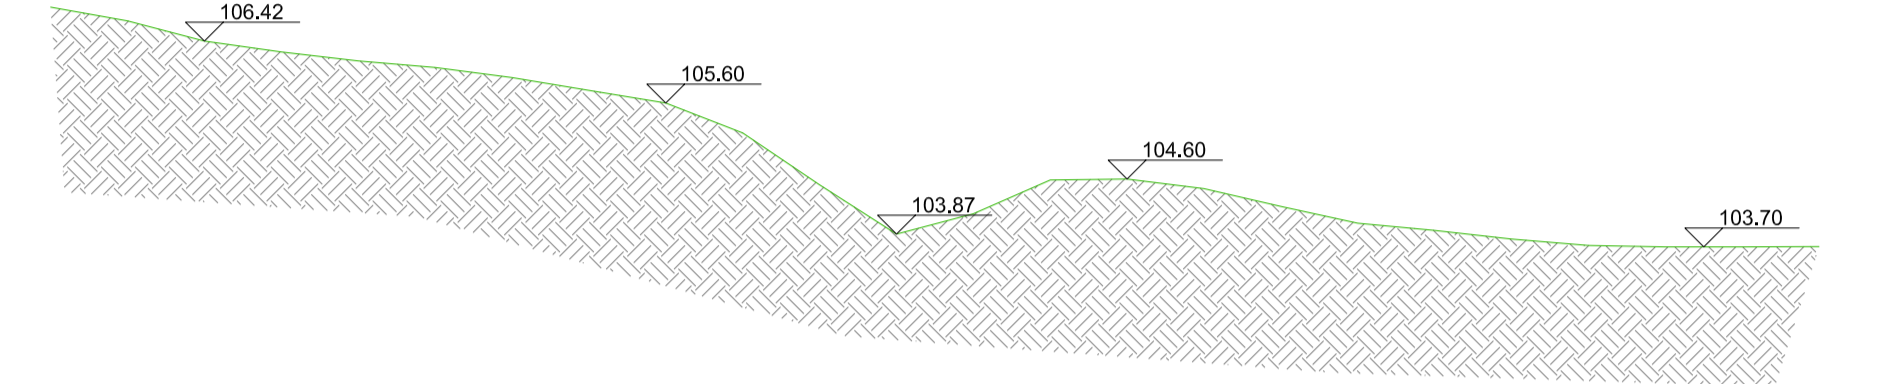


Sezione n. TAZ008\_b

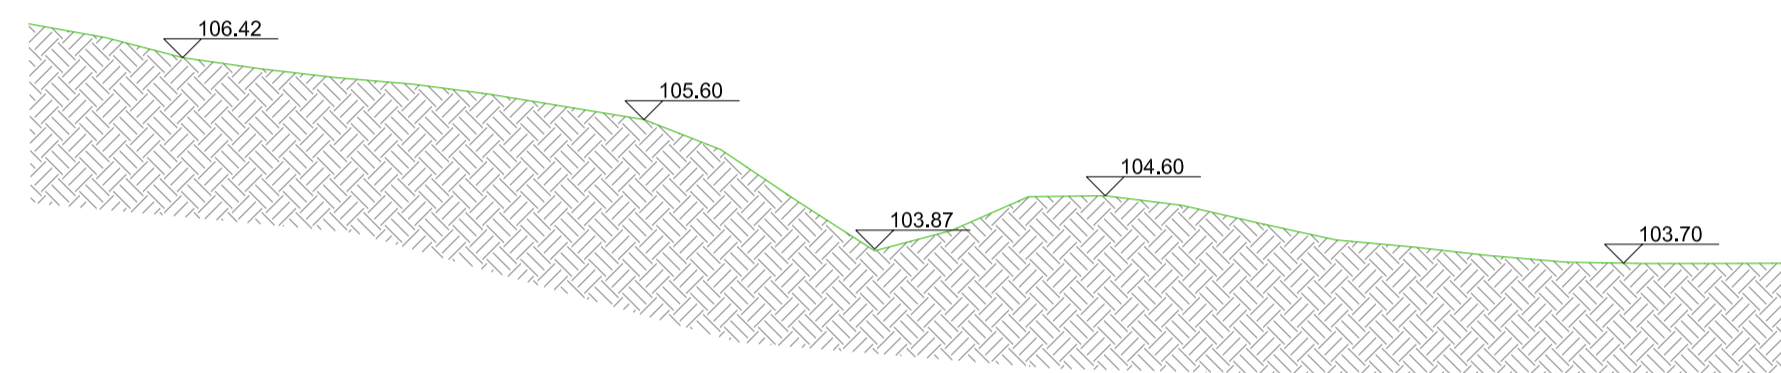


Sezione n. TAZ009

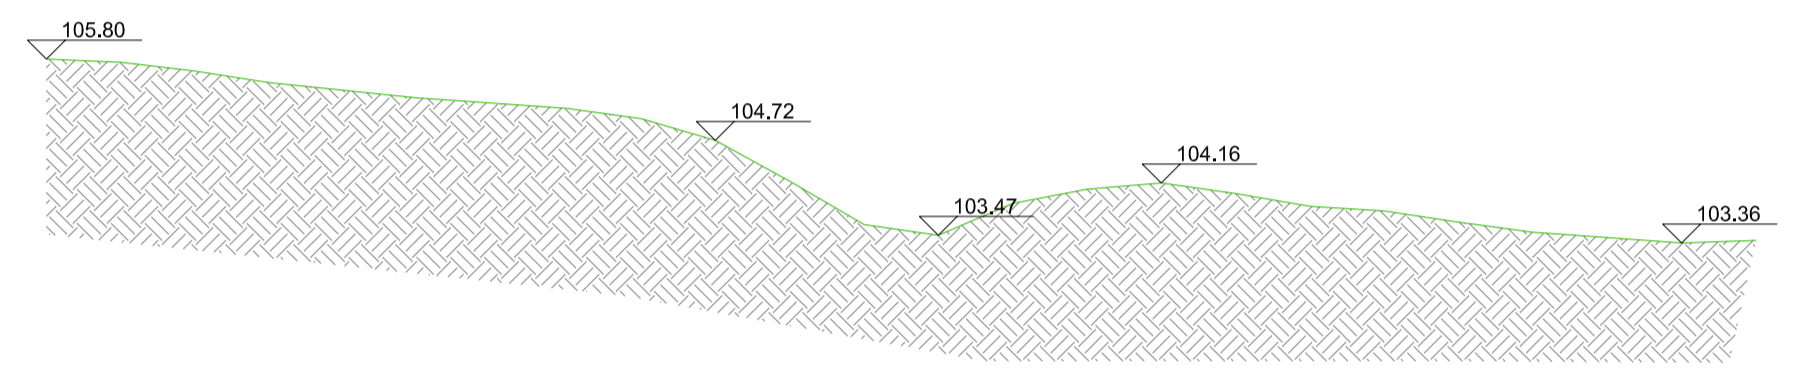


Sezione n. TAZ010\_a

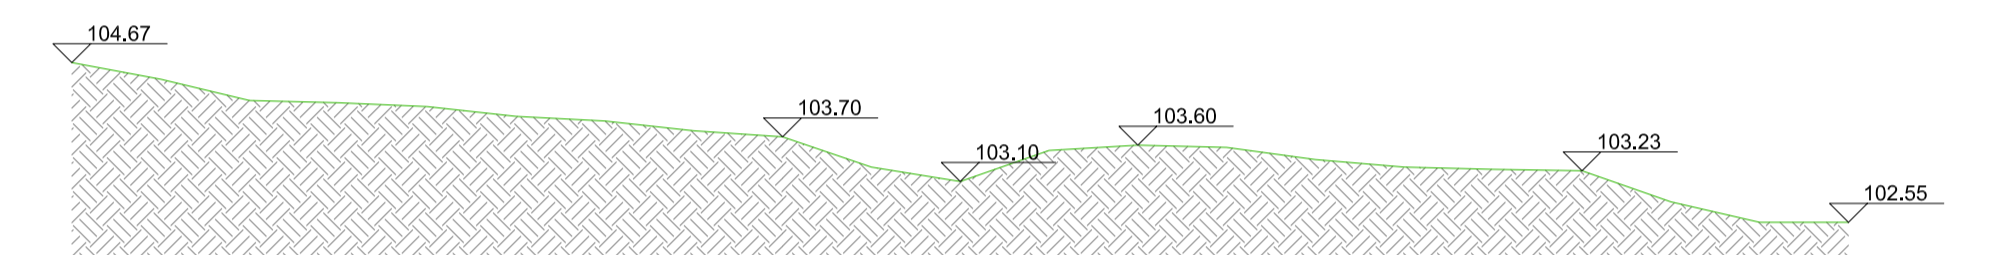


Sezione n. TAZ010\_b

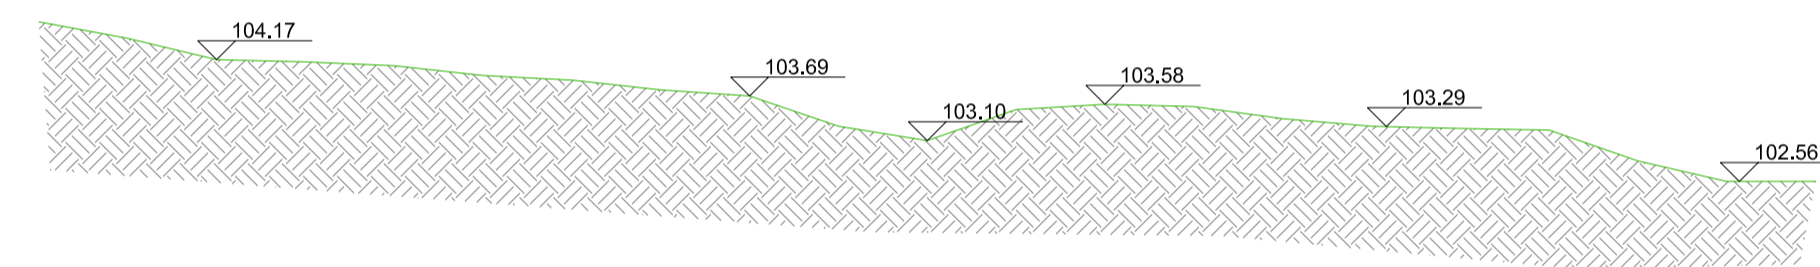


Sezione n. TAZ010\_d

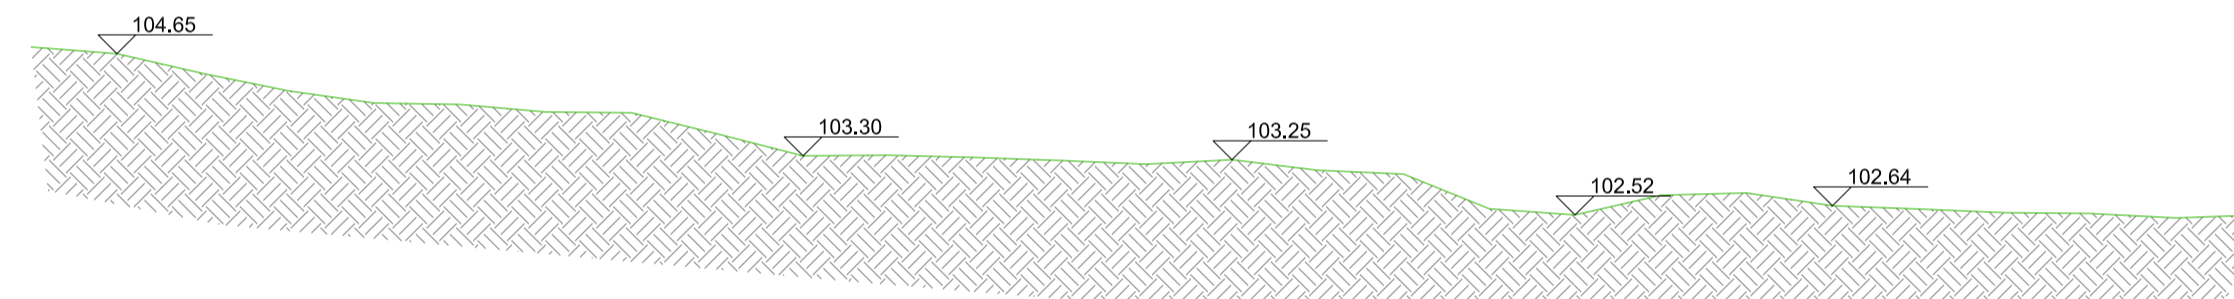


Sezione n. TAZ011

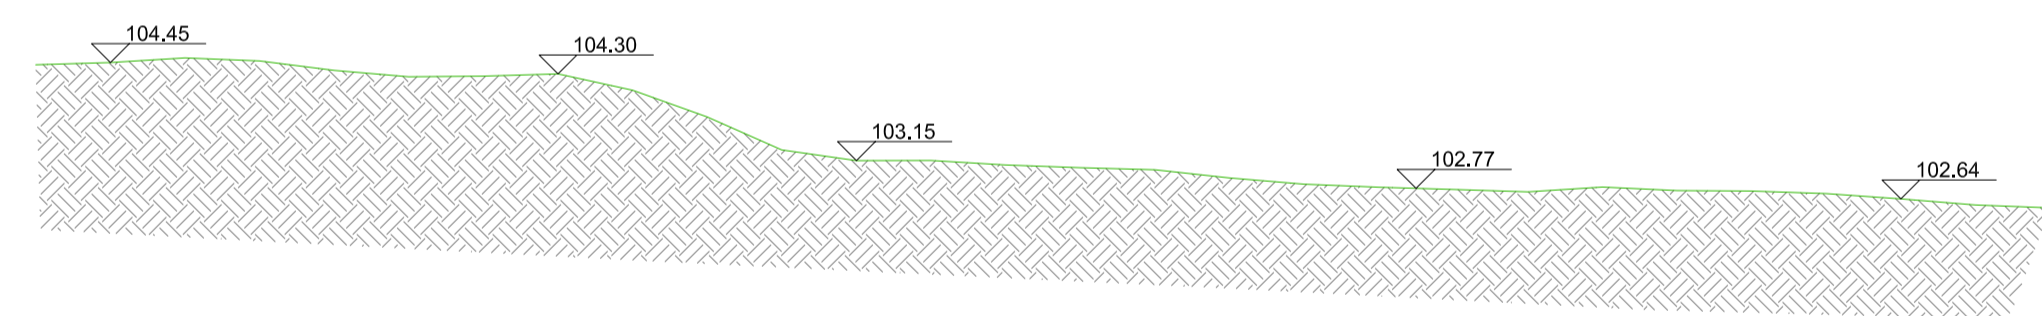

Sezione n. TAZ012

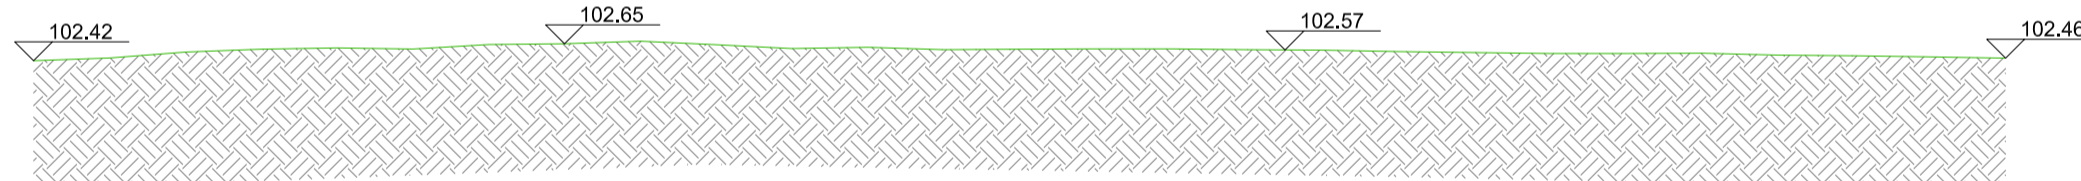


Sezione n. TAZ013

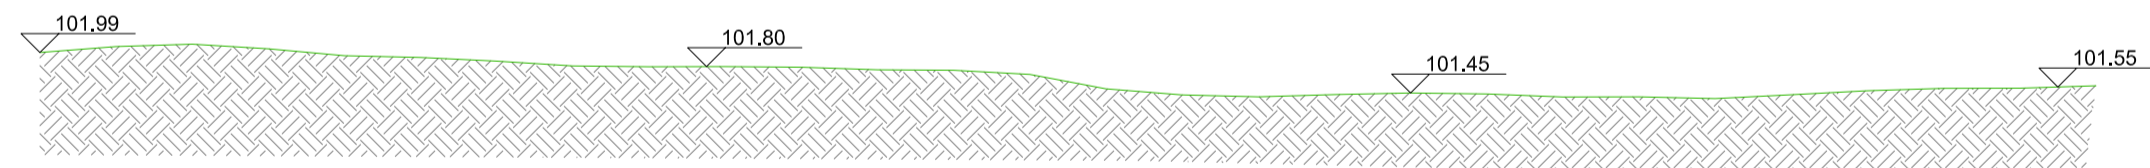


Sezione n. TAZ014




Sezione n. TAZ015

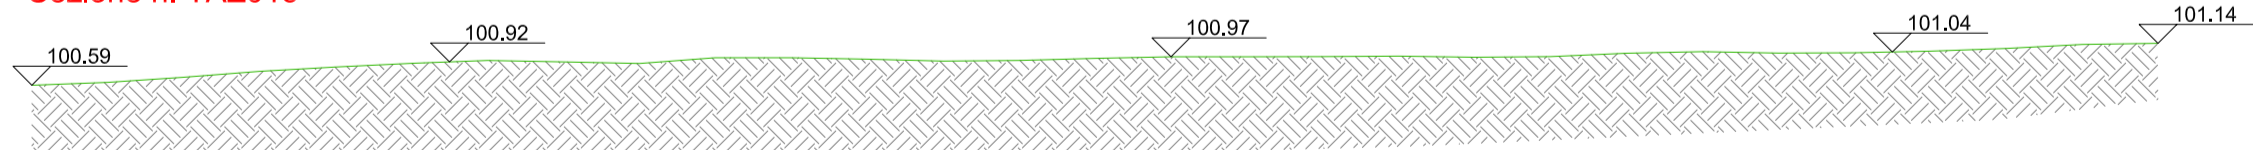


Sezione n. TAZ016

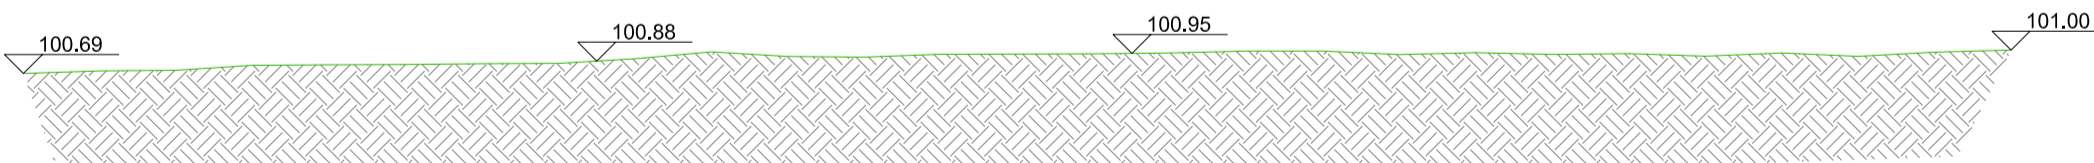


Sezione n. TAZ017\_a

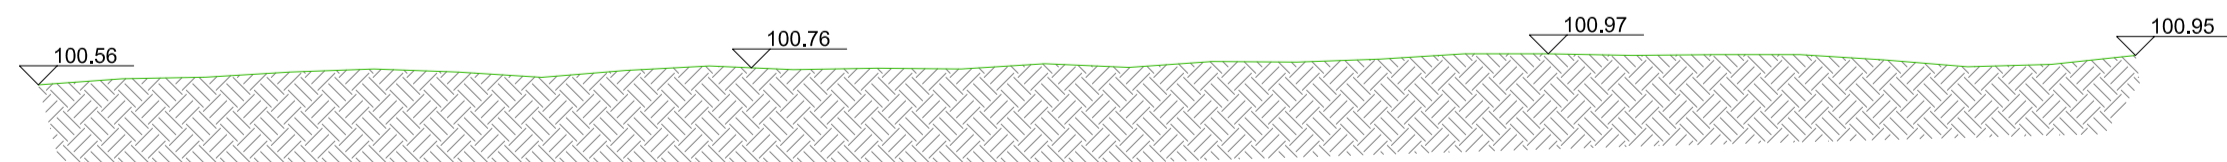


Sezione n. TAZ017\_b

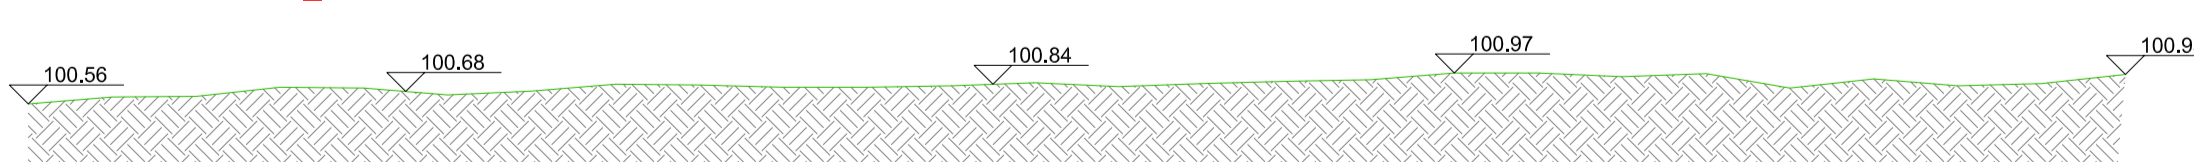

Sezione n. TAZ018\_a

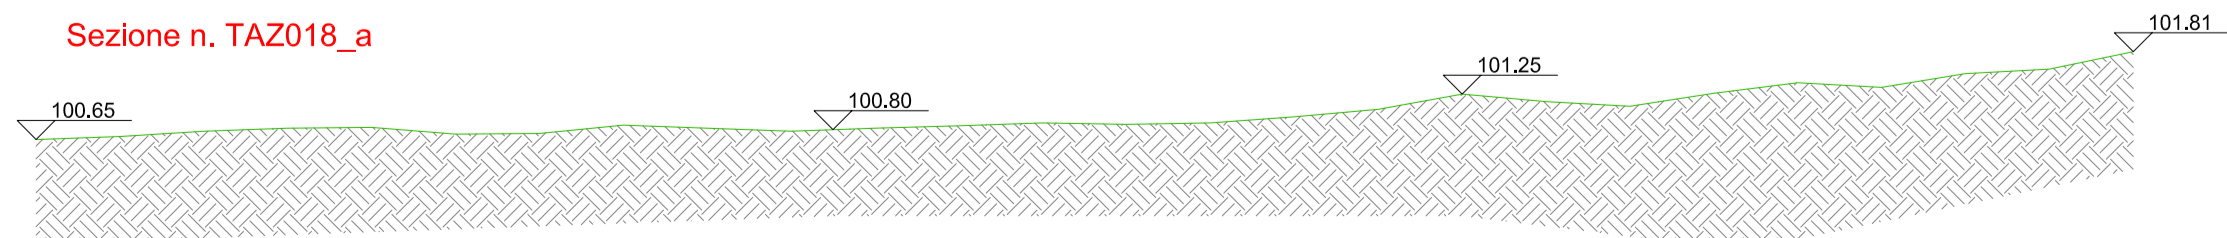

Sezione n. TAZ018\_b

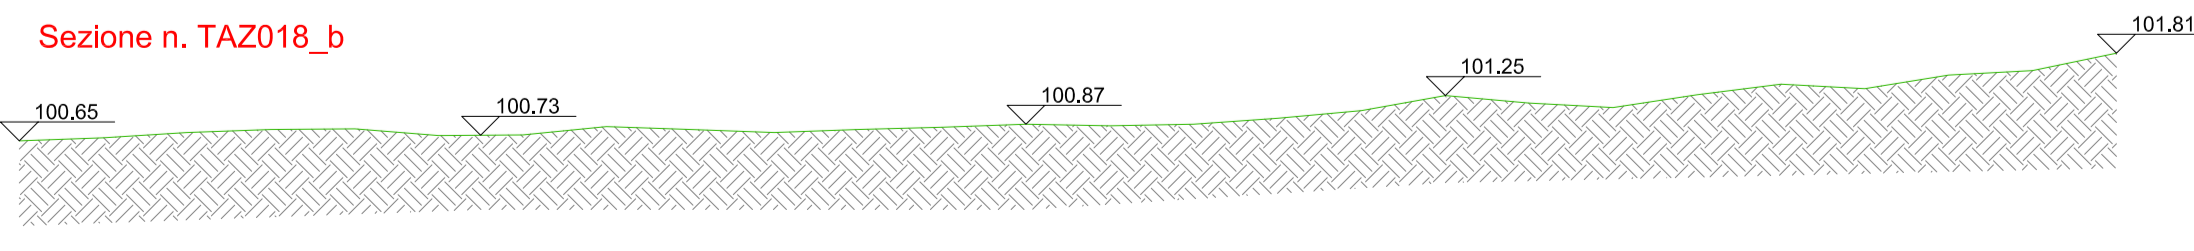



COMUNE DI PISTOIA  
Provincia Di Pistoia



**INTERVENTI DI ADEGUAMENTO DELLA DIGA DI GIUDEA  
A GELLO NEL COMUNE DI PISTOIA (PT)**



PROGETTO DEFINITIVO

Tavola	Nome Elaborato:	Scala:
EG29	SEZIONI FOSSO RICETTORE Stato attuale	1 : 100
		Data:
		09/10/2020

Settore:  
**INGEGNERIE TOSCANE** Sede Firenze Via de Sanctis, 49 Cod. Fiscale e P.I. 06111950488  
Organizzazione dotata di Sistema di Gestione Integrato certificato in conformità alla normativa UNI EN ISO 9001:2015, UNI EN ISO 14001:2015, UNI EN ISO 45001:2018

<b>PROGETTAZIONE:</b> PROGETTISTA - PROJECT MANAGER: <b>ING. GIOVANNI SIMONELLI</b> <small>ING. GIOVANNI SIMONELLI N° 36776</small>	<b>COLLABORATORI:</b> DOTT. GEOL. CARLO FERRI GEOM. MATTEO MASI
<b>GEOLOGO:</b> DOTT. GEOL. FILIPPO LANDINI	<b>ESPROPRI:</b> GEOM. ANDREA PATRIARCHI
<b>CONSULENTI TECNICI:</b> <b>WEST Systems</b> ING. DAVID SETTESOLDI <small>INGENIERING CONSULTING</small> <b>IdroGeo</b> DOTT. GEOL. SIMONE FIASCHI <small>INGENIERING CONSULTING</small> <b>tree</b> ING. GIOVANNI CANNATA <small>INGENIERING CONSULTING</small>	<b>COMMESSA I.T.:</b> INGT-TLPD-PBAAC252
<b>DIRETTORE TECNICO INGEGNERIE TOSCANE:</b> ING. ANDREA DE CATERINI	<b>RESPONSABILE COMMITTENTE:</b> ING. CRISTIANO AGOSTINI
<b>RESPONSABILE DEL PROCEDIMENTO:</b> ING. LEONARDO ROSSI	

Rev.	Data	Descrizione / Motivo della revisione	Redatto	Controllato / Approvato
02	09/10/2020	Seconda Emissione	Nasif	Settesoldi
01	27/12/2019	Prima Emissione	Nasif	Settesoldi

Proprietà riservata - Vietata la riproduzione e la diffusione