


LEGENDA

- CONDOTTA INTERRATA PEAD Ø 800
- CONDOTTA FUORI TERRA PEAD Ø 800
- CONDOTTA INTERRATA ACCIAIO DN 1000
- CONDOTTA INTERRATA PRFV DN 1000
- CONDOTTA IN ACCIAIO DN 450
- CONDOTTA IN ACCIAIO DN 400
- CONDOTTA DI PROGETTO

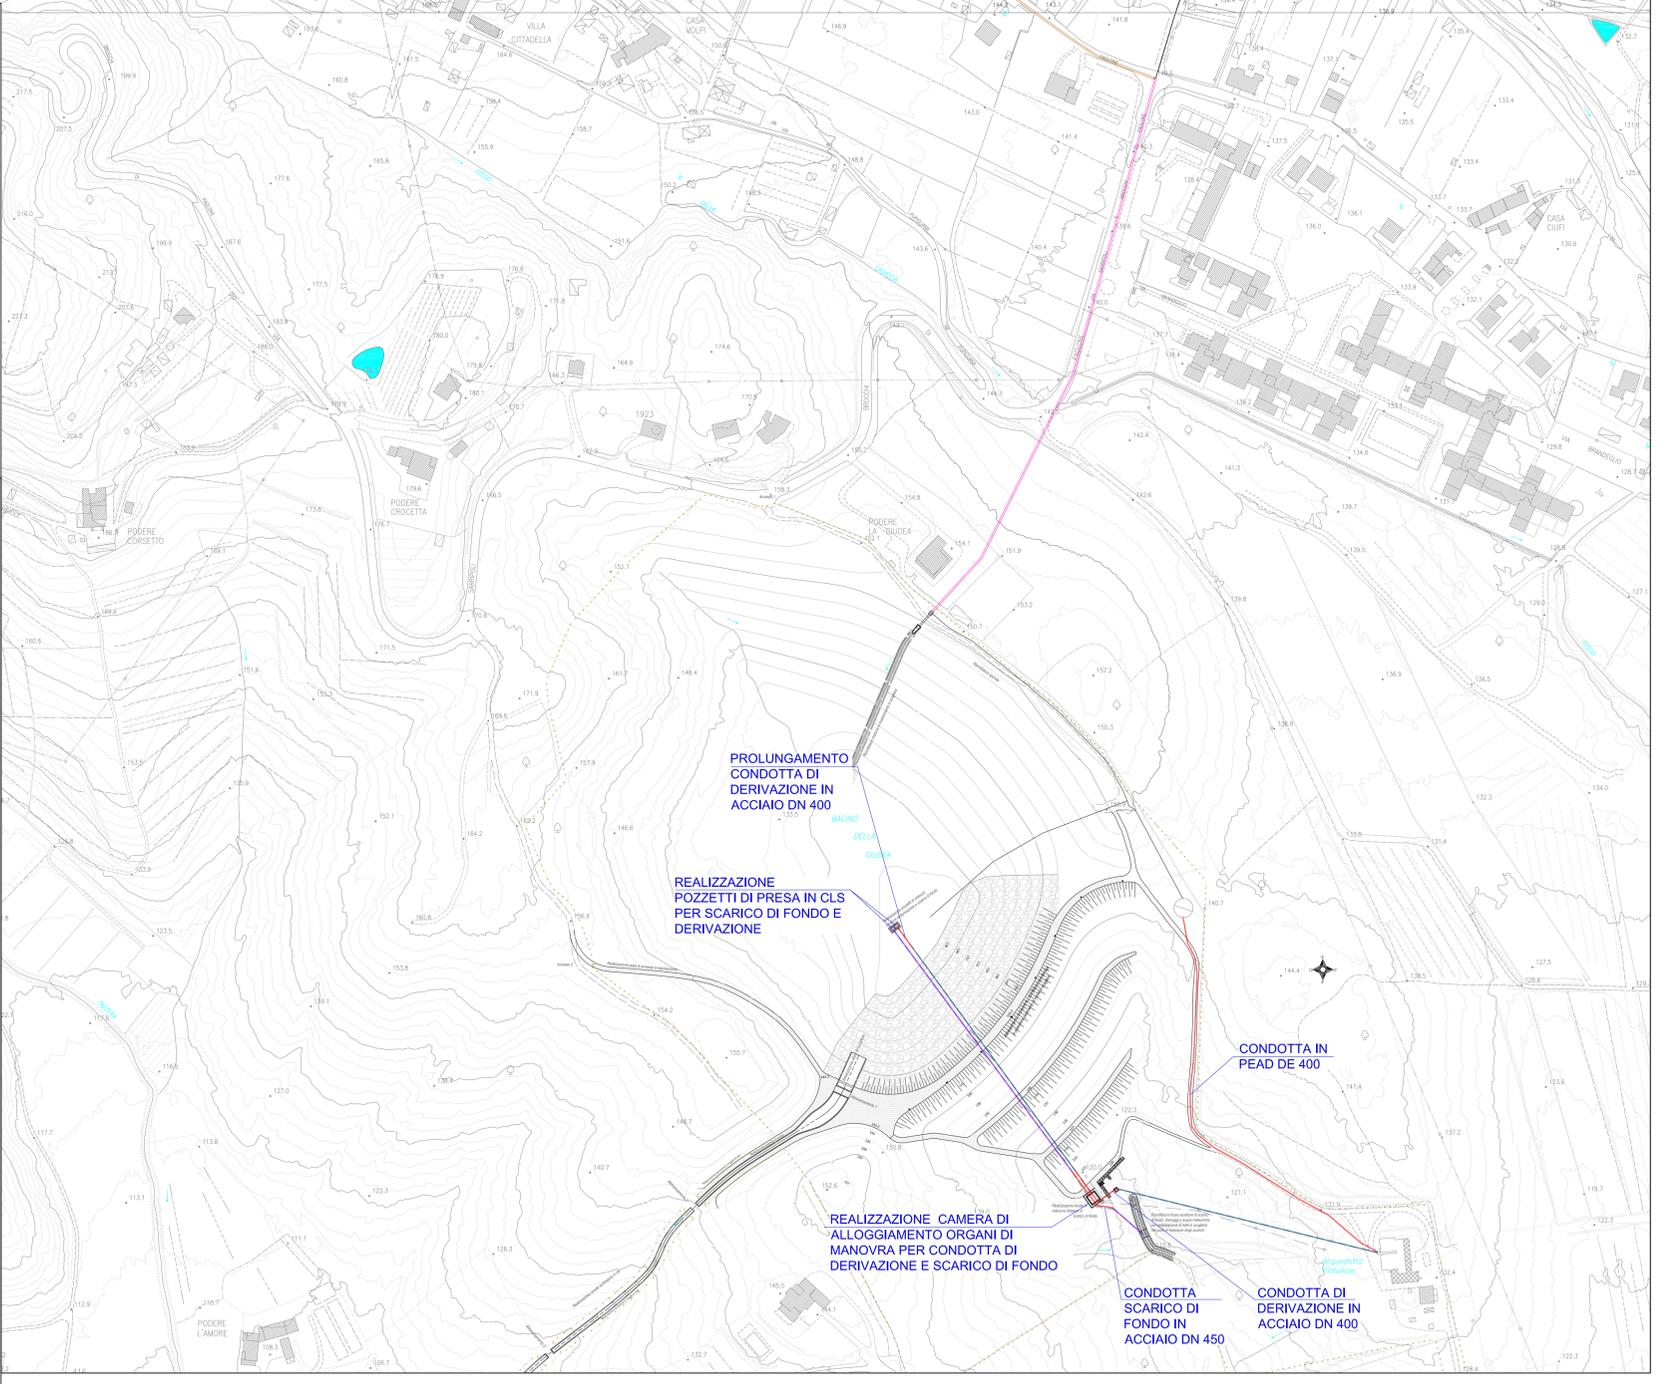

COMUNE DI PISTOIA
 Provincia Di Pistoia

INTERVENTI DI ADEGUAMENTO DELLA DIGA DI GIUDEA A GELLO NEL COMUNE DI PISTOIA (PT)

Tavola
EG36b

Nome Elaborato:
Planimetria condotta di alimentazione e derivazione Stato Progetto

Scala:
1:2000

Data:
09/10/2020

Settore:
INGEGNERIE TOSCANE Sede Firenze Via de Sanctis, 49 Cod. Fiscale e P.I. 0611950488

Organizzazione data di Sistema di Gestione Integrato certificato in conformità alla normativa UNI EN ISO 9001:2015 - SA8000

PROGETTAZIONE: PROGETTISTA - PROJECT MANAGER ING. GIOVANNI SIMONELLI	COLLABORATORI: DOTT. GEOL. CARLO FERRI GEOM. MATTEO MASI
GEOLOGO: DOTT. GEOL. FILIPPO LANDINI	ESPROPRI: GEOM. ANDREA PATRIARCHI
CONSULENTI TECNICI: WEST Systems ING. DAVID SETTESOLDI Tree ING. GIOVANNI CANNATA	COMMESSA I.T.: INGT-TPLPO-P8A4C262 RESPONSABILE COMMITTENTE: ING. CRISTIANO AGOSTINI
DIRETTORE TECNICO INGEGNERIE TOSCANE: ING. ANDREA DE CATERINI	RESPONSABILE DEL PROCEDIMENTO: ING. LEONARDO ROSSI

Rev.	Data	Descrizione / Motivo della revisione	Redatto	Controllato / Approvato
01	09/10/2020	Seconda Emersione	Musi	Silvestri
02	27/10/2020	Prima Emersione	Cabani	Silvestri

Progetto riservato - vietata la riproduzione e l'ulteriore diffusione

PROGETTO DEFINITIVO