Profilo condotta di derivazione / opera di presa - Tubo acciaio D400

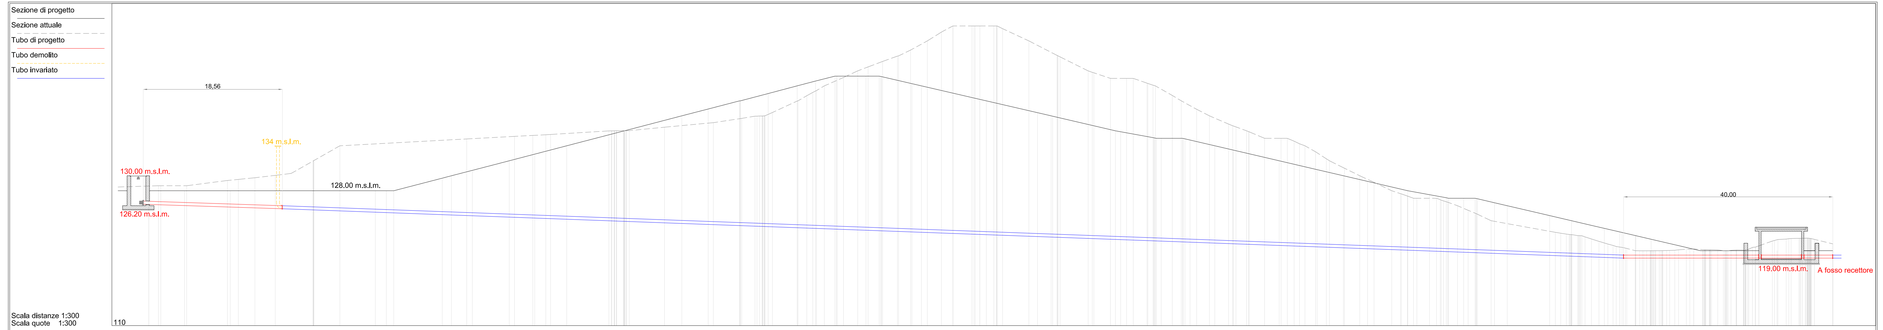

Profilo Scarico di fondo - Tubo acciaio D450

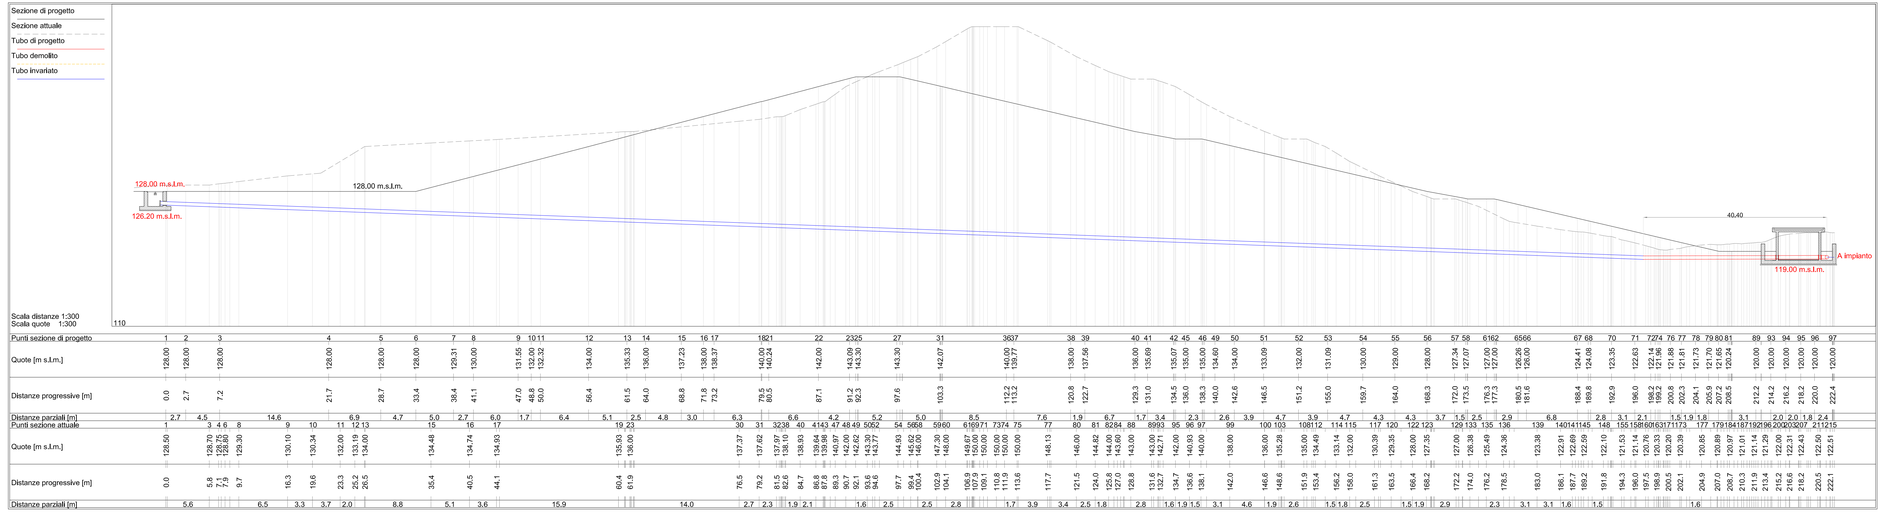

Pianta opera di presa/scarico di fondo - Scala 1:150

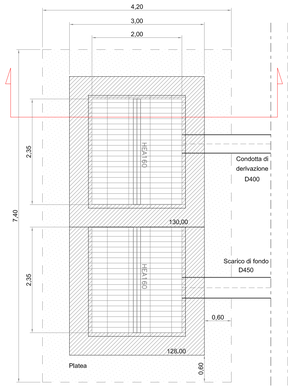

Sezione opera di presa - Scala 1:150

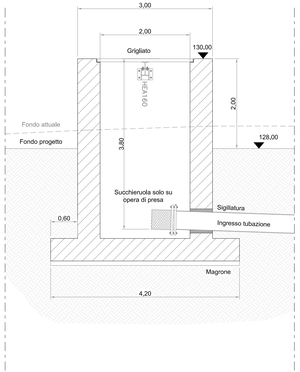

Publiacqua

COMUNE DI PISTOIA
Provincia Di Pistoia

INTERVENTI DI ADEGUAMENTO DELLA DIGA DI GIUDEA A GELLO NEL COMUNE DI PISTOIA (PT)

PROGETTO DEFINITIVO

Tavola	Nome Elaborato:	Scala:
EG37a	*Particolari scarico di fondo e adduzione - Profili e imbocchi*	*Varie*
		Data: *09/10/2020*

Settore: INGEGNERIE TOSCANE — Sede Firenze Via de Sanctis, 49 Cod. Fiscale e P.I. 06111950488

Organizzazione dotata di Sistema di Gestione Integrato certificato in conformità alla normativa UNI EN ISO 9001:2015 - UNI EN ISO 14001 - SA8000

PROGETTAZIONE :
PROGETTISTA - PROJECT MANAGER: ING. GIOVANNI SIMONELLI
Firmato digitalmente da **Giovanni Simonelli**
CN = Giovanni Simonelli
Data e ora della firma: 04/04/2022 11:35:37
GEOLOGO: DOTT.GEOL. FILIPPO LANDINI
ESPROPRI: GEOM. ANDREA PATRIARCHI

COLLABORATORI :
DOTT. GEOL. CARLO FERRI
GEOM. MATTEO MASI

CONSULENTI TECNICI :
WEST Systems — ING. DAVID SETTESOLDI
kind Geo — DOTT. GEOL. SIMONE FIASCHI
Tree — ING. GIOVANNI CANNATA

COMMESSA I.T. :
INGT-TFLPD-PBAAC252

RESPONSABILE COMMITTENTE :
ING. CRISTIANO AGOSTINI

DIRETTORE TECNICO INGEGNERIE TOSCANE :
ING. ANDREA DE CATERINI

RESPONSABILE DEL PROCEDIMENTO :
ING. LEONARDO ROSSI

Rev.	Data	Descrizione / Motivo della revisione	Redatto	Controllato / Approvato
02	09/10/2020	Seconda Emissione	Natali	Settesoldi
01	27/12/2019	Prima Emissione	Natali	Settesoldi

Proprietà riservata - Vietata la riproduzione e la diffusione