




**Pianta**

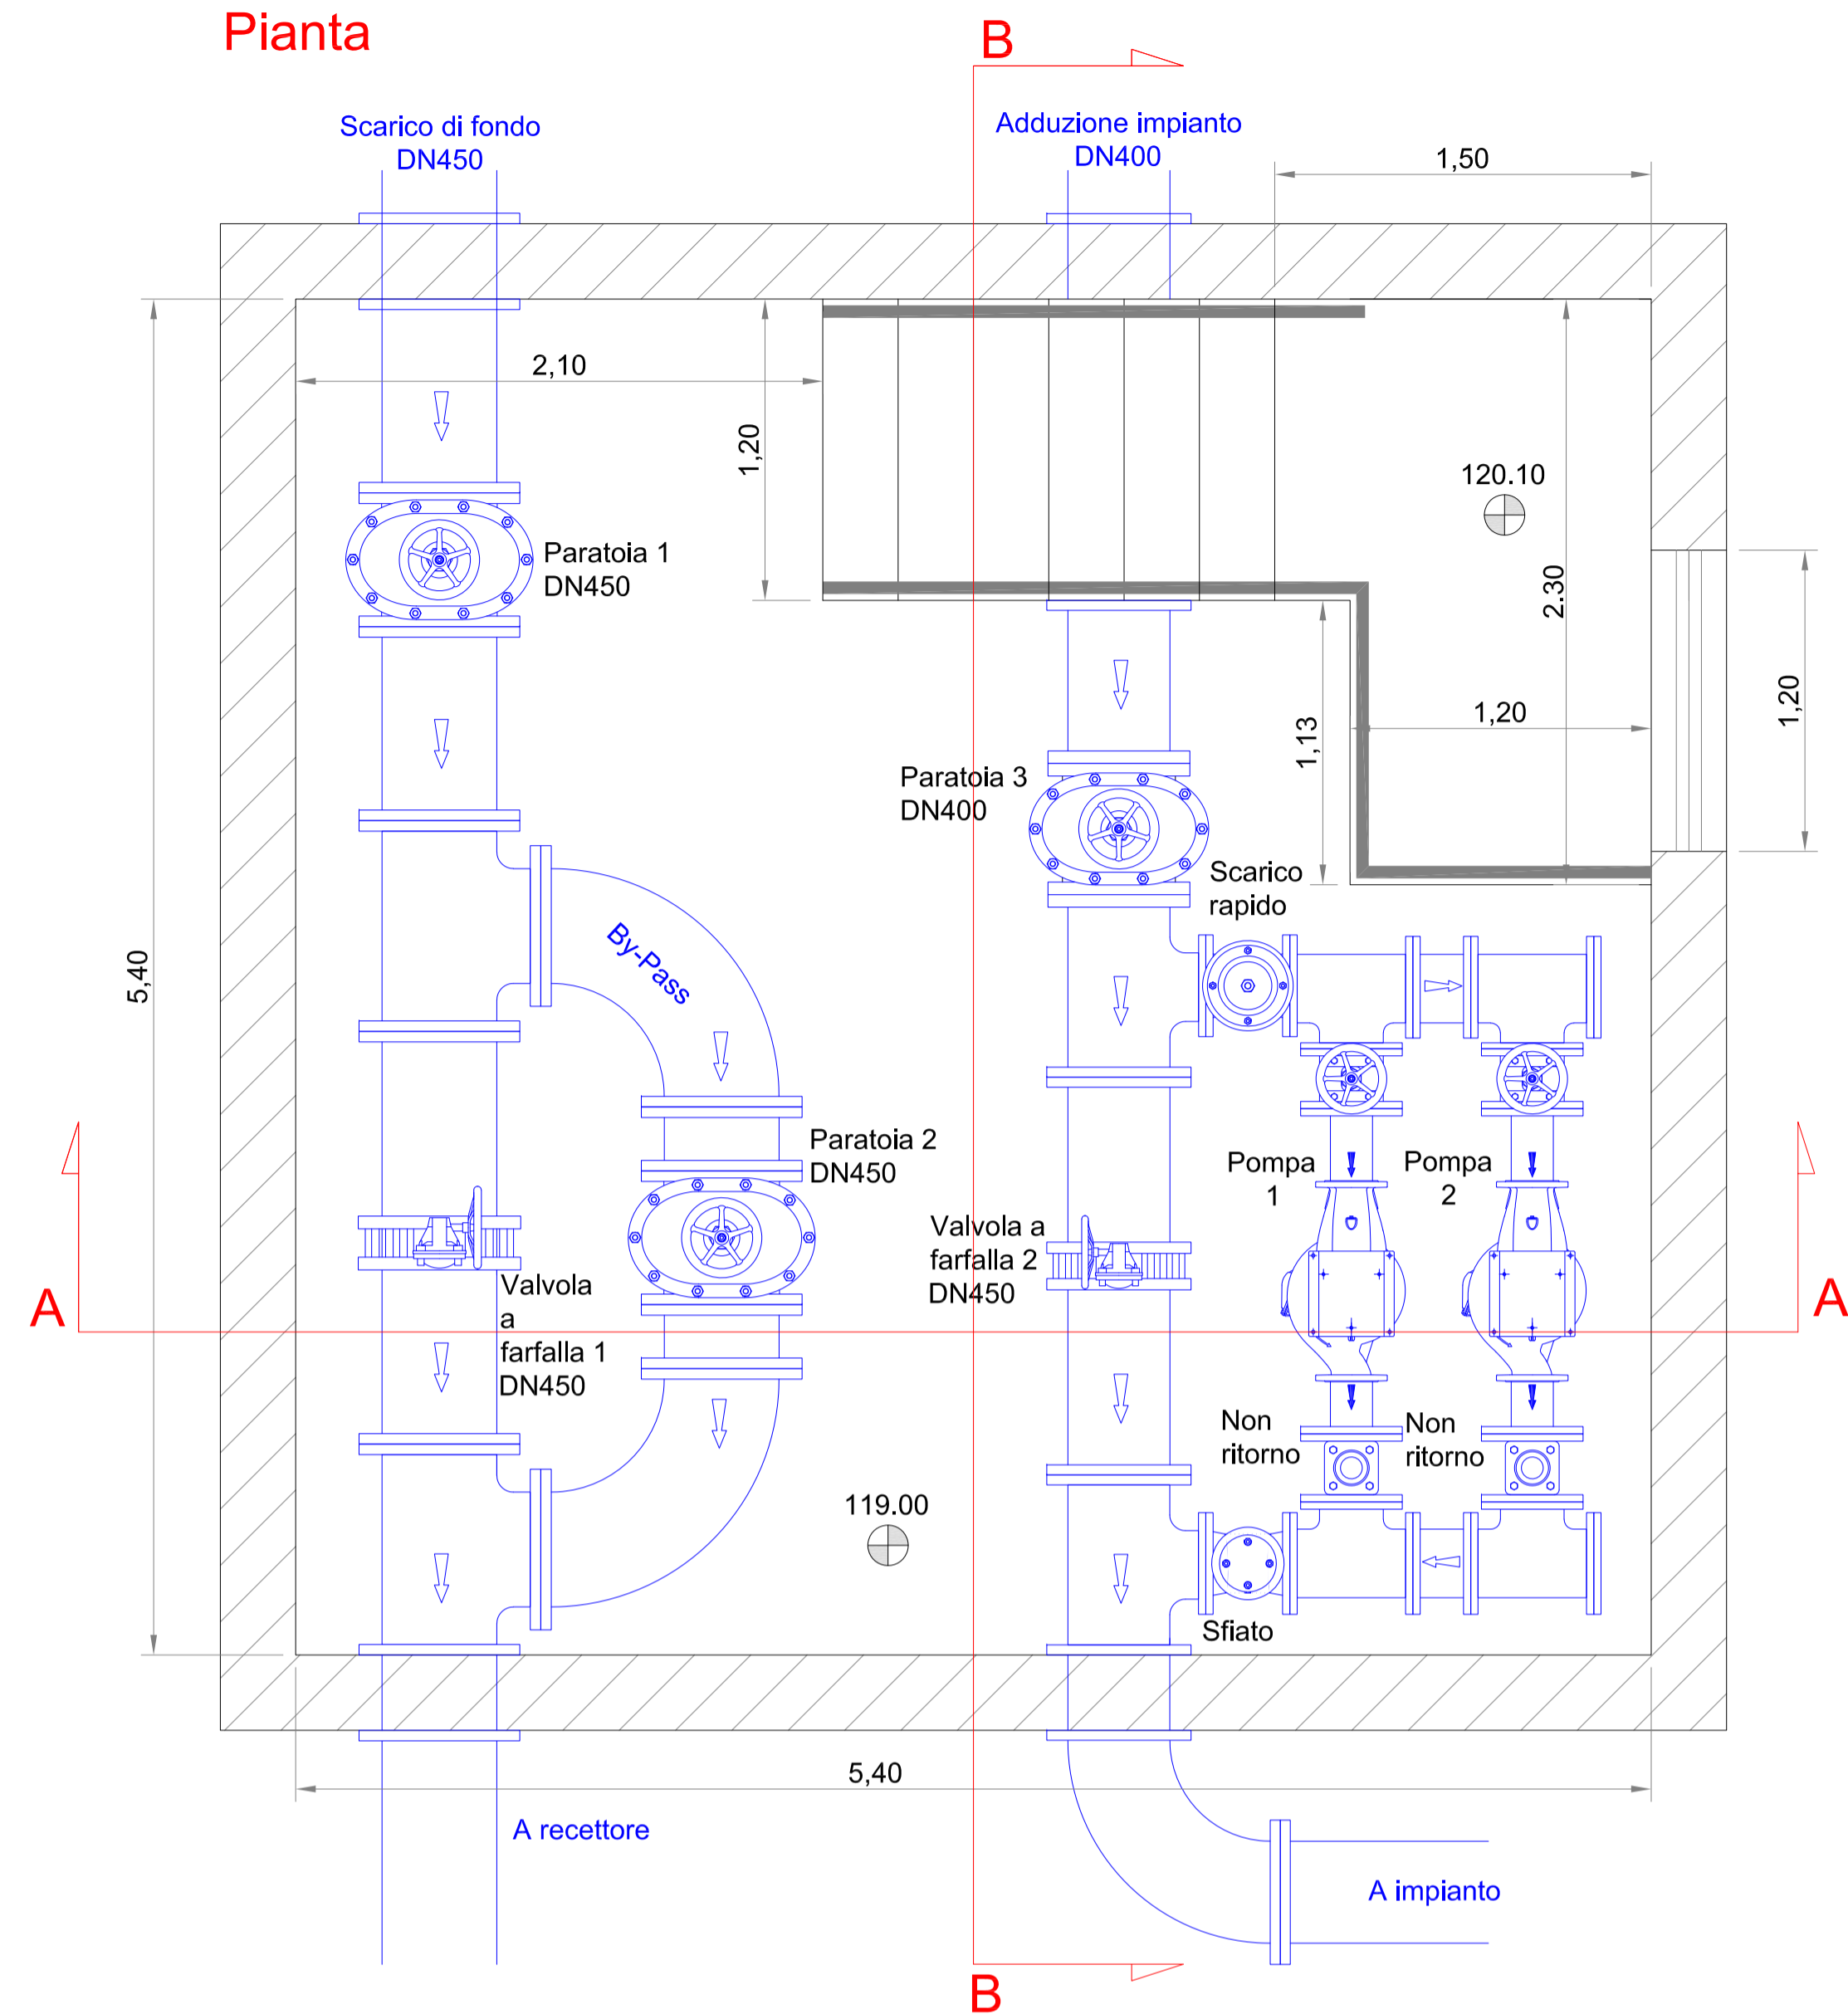

**Sezione A-A**

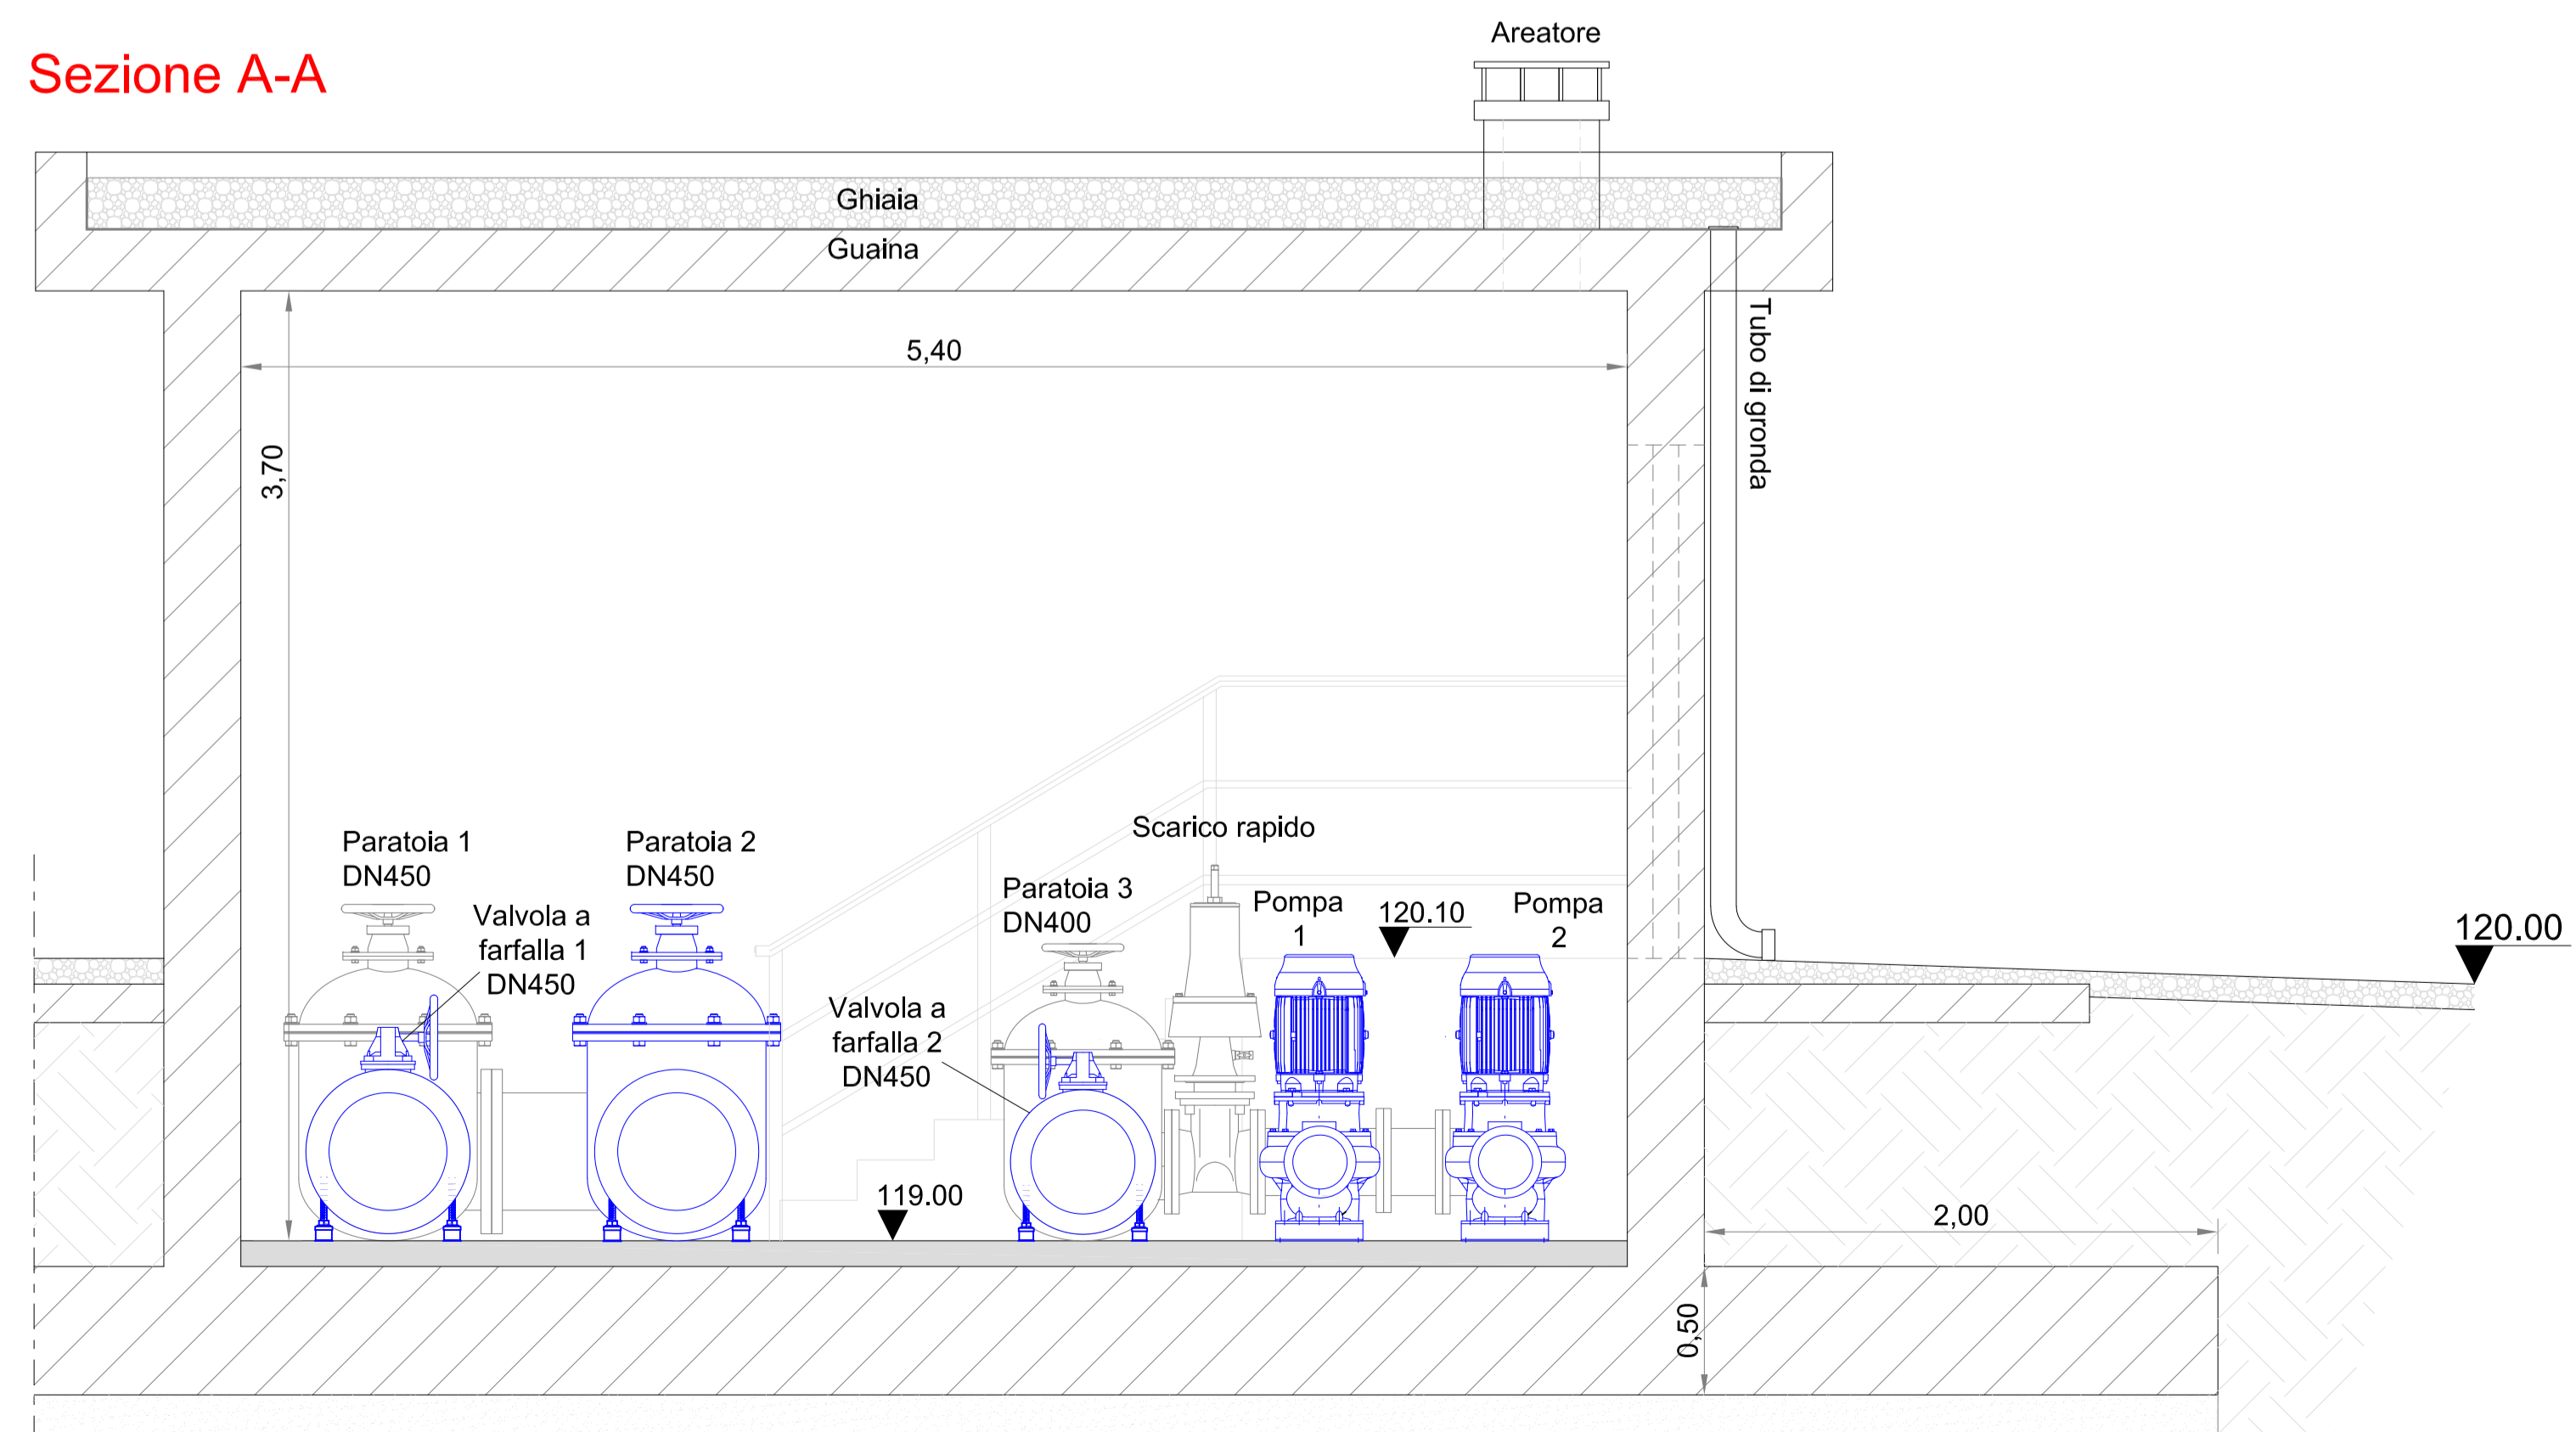

**Sezione B-B**

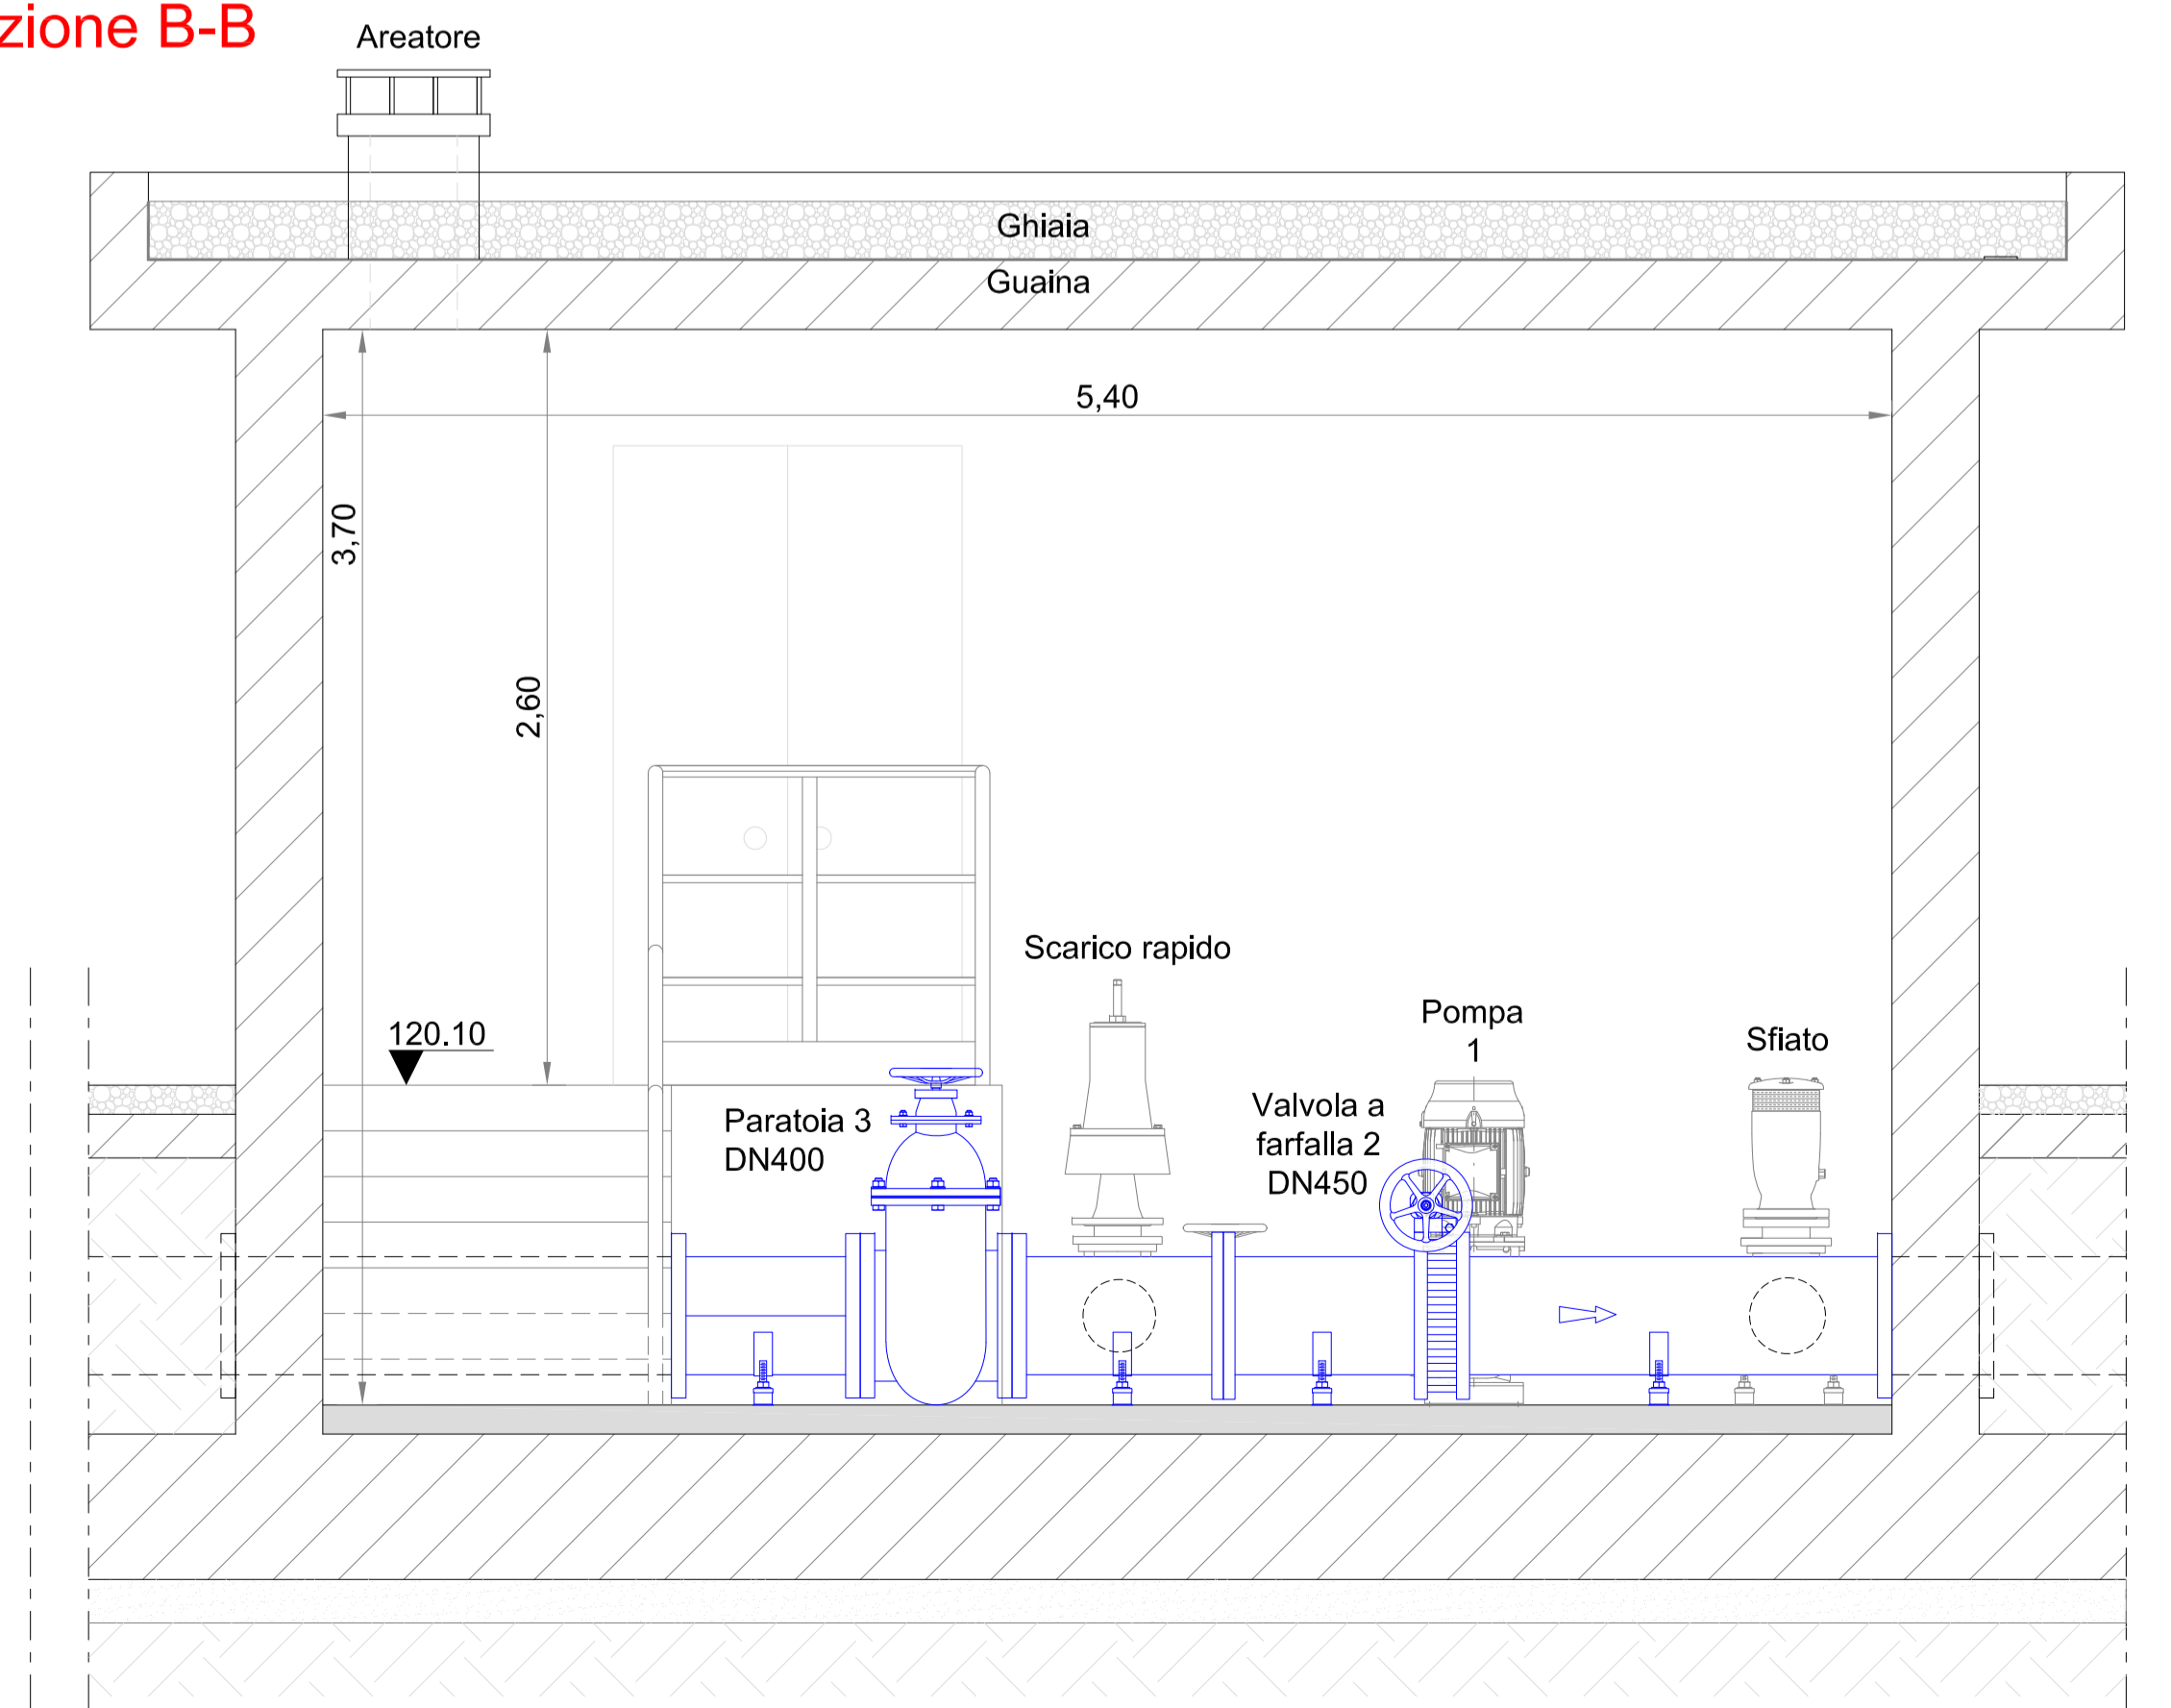

COMUNE DI PISTOIA  
Provincia Di Pistoia



**INTERVENTI DI ADEGUAMENTO DELLA DIGA DI GIUDEA  
A GELLO NEL COMUNE DI PISTOIA (PT)**



**PROGETTO DEFINITIVO**

Tavola	Nome Elaborato:	Scala:
EG37b	Particolari scarico di fondo e adduzione - Cabina manovre	1 : 25
		Data:
		09/10/2020

Settore:  
**INGEGNERIE TOSCANE** Sede Firenze Via de Sanctis, 49 Cod. Fiscale e P.I. 06111950488  
Organizzazione Atto di Sistema di Gestione Integrato certificato in conformità alla normativa UNI EN ISO 9001:2015 - 543003

<b>PROGETTAZIONE :</b>		<b>COLLABORATORI :</b>
<b>PROGETTISTA - PROJECT MANAGER :</b> ING. GIOVANNI SIMONELLI		DOTT. GEOL. CARLO FERRI
		GEOM. MATTEO MASI
<b>GEOLOGO :</b> DOTT. GEOL. FILIPPO LANDINI		
<b>ESPROPRI :</b> GEOM. ANDREA PATRIARCHI		

<b>CONSULENTI TECNICI :</b>		<b>COMMESSA I.T. :</b>
<b>WEST Systems</b> ING. DAVID SETTESOLDI	<b>IdroCaso</b> DOTT. GEOL. SIMONE FIASCHI	ING.T.P.L.P.D.-PBAAC252
<b>tree</b> ING. GIOVANNI CANNATA		<b>RESPONSABILE COMMITTENTE :</b>
		ING. CRISTIANO AGOSTINI

<b>DIRETTORE TECNICO INGEGNERIE TOSCANE :</b>		<b>RESPONSABILE DEL PROCEDIMENTO :</b>
ING. ANDREA DE CATERINI		ING. LEONARDO ROSSI

Rev.	Data	Descrizione / Motivo della revisione	Redatto	Controllato / Approvato
02	09/10/2020	Seconda Emersione	Natali	Settesoldi
01	27/12/2019	Prima Emersione	Natali	Settesoldi

Proprietà riservata - Vietata la riproduzione e la diffusione