Particolare Canalina in cls 30X30X30 - 1:10

Posta sulle banche intermedie del corpo diga di valle

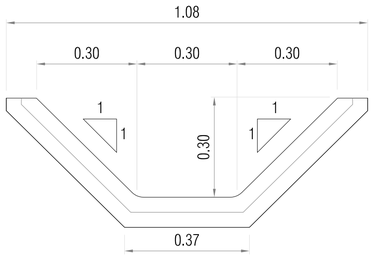

Particolare Canalina in cls 50X50X50 - 1:10

Posta sul dente di valle della diga, a raccoglierne l'impluvio totale,
e sul versante sinistro, a convogliare nel fossetto che scarica nel lago

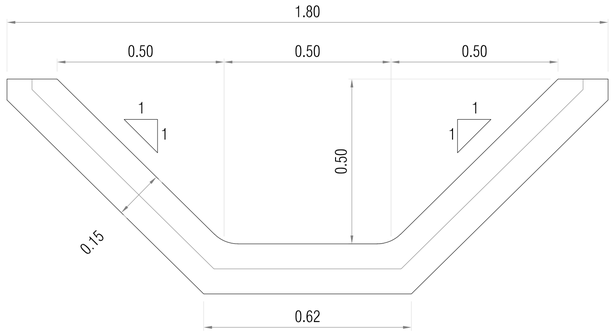

Particolare Invio Embrici 1:10

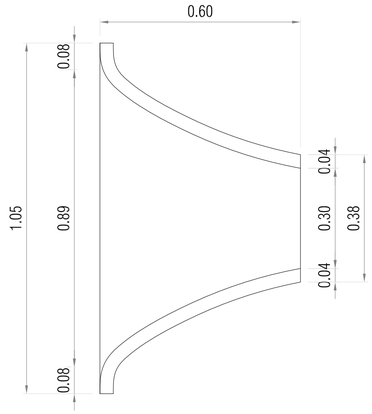

Particolare Embrici 1:10

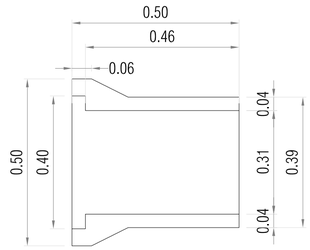

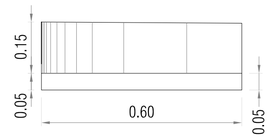

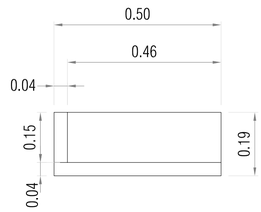

TIPOLOGICO RACCOLTA ACQUE METEORICHE BANCA INTERMEDIA - 1:25

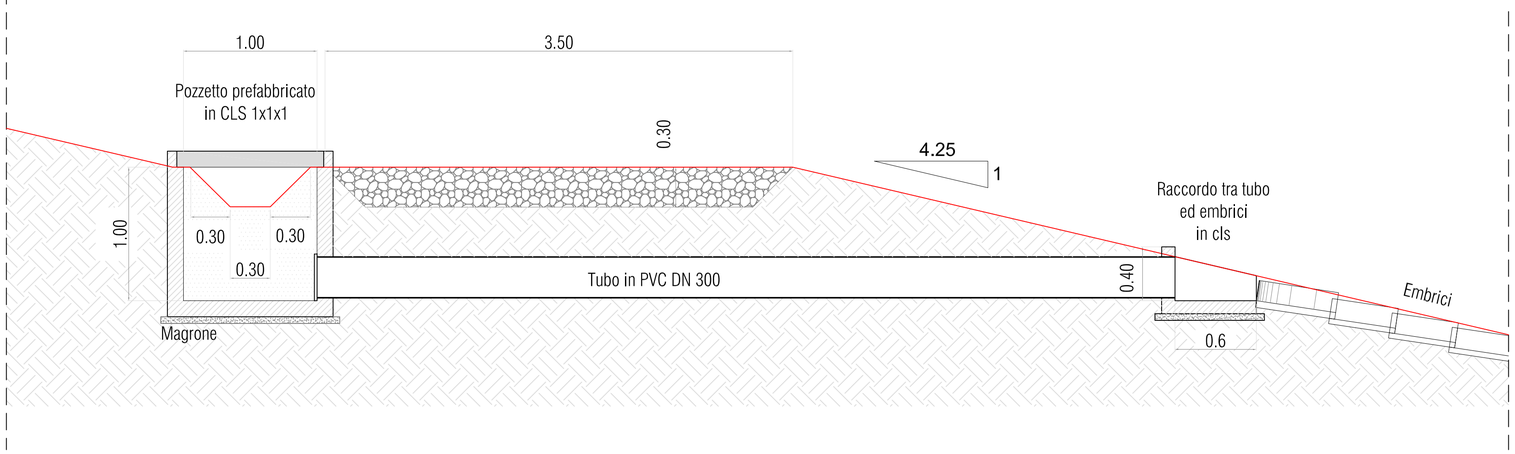

PARTICOLARE SCARICO ACQUE METEORICHE - 1:25

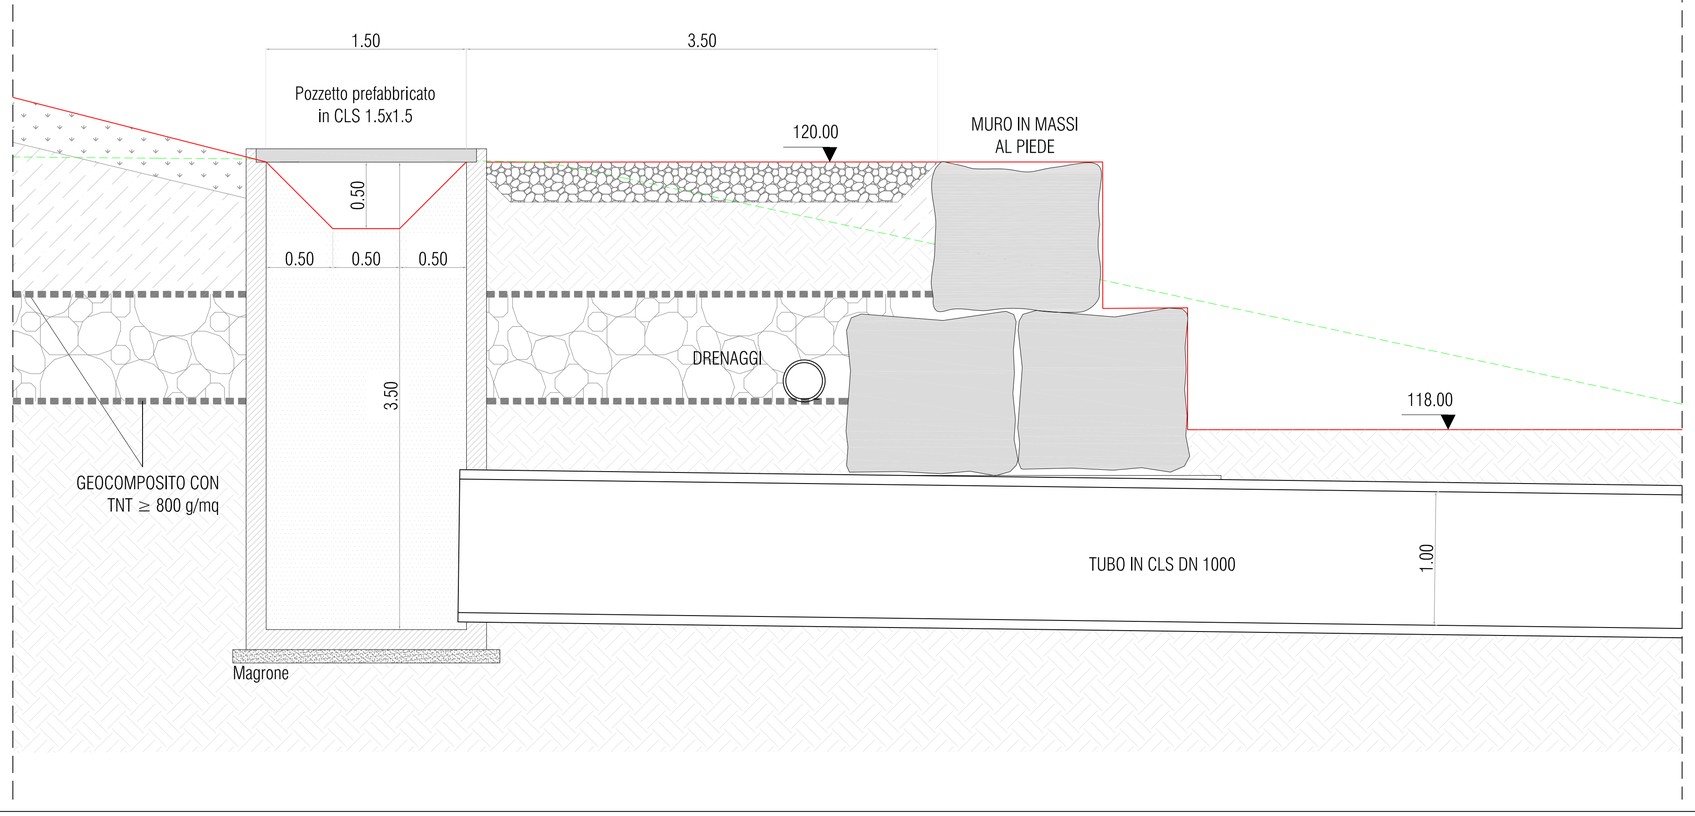

PROGETTO DEFINITIVO

Publiacqua

COMUNE DI PISTOIA
Provincia Di Pistoia

INTERVENTI DI ADEGUAMENTO DELLA DIGA DI GIUDEA
A GELLO NEL COMUNE DI PISTOIA (PT)

Tavola	Nome Elaborato:	Scala:
EG39	PARTICOLARI SCARICO ACQUE METEORICHE	Varie
		Data: 09/10/2020

Settore:
INGEGNERIE TOSCANE — Sede Firenze Via de Sanctis, 49 Cod. Fiscale e P.I. 06111950488
Organizzazione dotata di Sistema di Gestione Integrato certificato in conformità alla normativa UNI EN ISO 9001:2015 - OHSAS18001 - SA8000

PROGETTAZIONE :
PROGETTISTA - PROJECT MANAGER: Ing. Giovanni Simonelli
Firmato digitalmente da Giovanni Simonelli
C = IT
Data e ora della firma: 04/04/2022 11:37:18
GEOLOGO: DOTT.GEOL. FILIPPO LANDINI
ESPROPRI: GEOM. ANDREA PATRIARCHI

COLLABORATORI :
DOTT. GEOL. CARLO FERRI
GEOM. MATTEO MASI

CONSULENTI TECNICI :
WEST Systems — ING. DAVID SETTESOLDI
IdroGeo — DOTT. GEOL. SIMONE FIASCHI
Tree — ING. GIOVANNI CANNATA

COMMESSA I.T. : INGT-TPLPD-PBAAC252

RESPONSABILE COMMITTENTE : ING. CRISTIANO AGOSTINI

DIRETTORE TECNICO INGEGNERIE TOSCANE : ING. ANDREA DE CATERINI

RESPONSABILE DEL PROCEDIMENTO : ING. LEONARDO ROSSI

Rev.	Data	Descrizione / Motivo della revisione	Redatto	Controllato / Approvato
02	09/10/2020	Seconda Emissione	Natali	Settesoldi
01	27/12/2019	Prima Emissione	Natali	Settesoldi

Proprietà riservata. Vietata la riproduzione e la diffusione